


KLAPPARSTIGUR

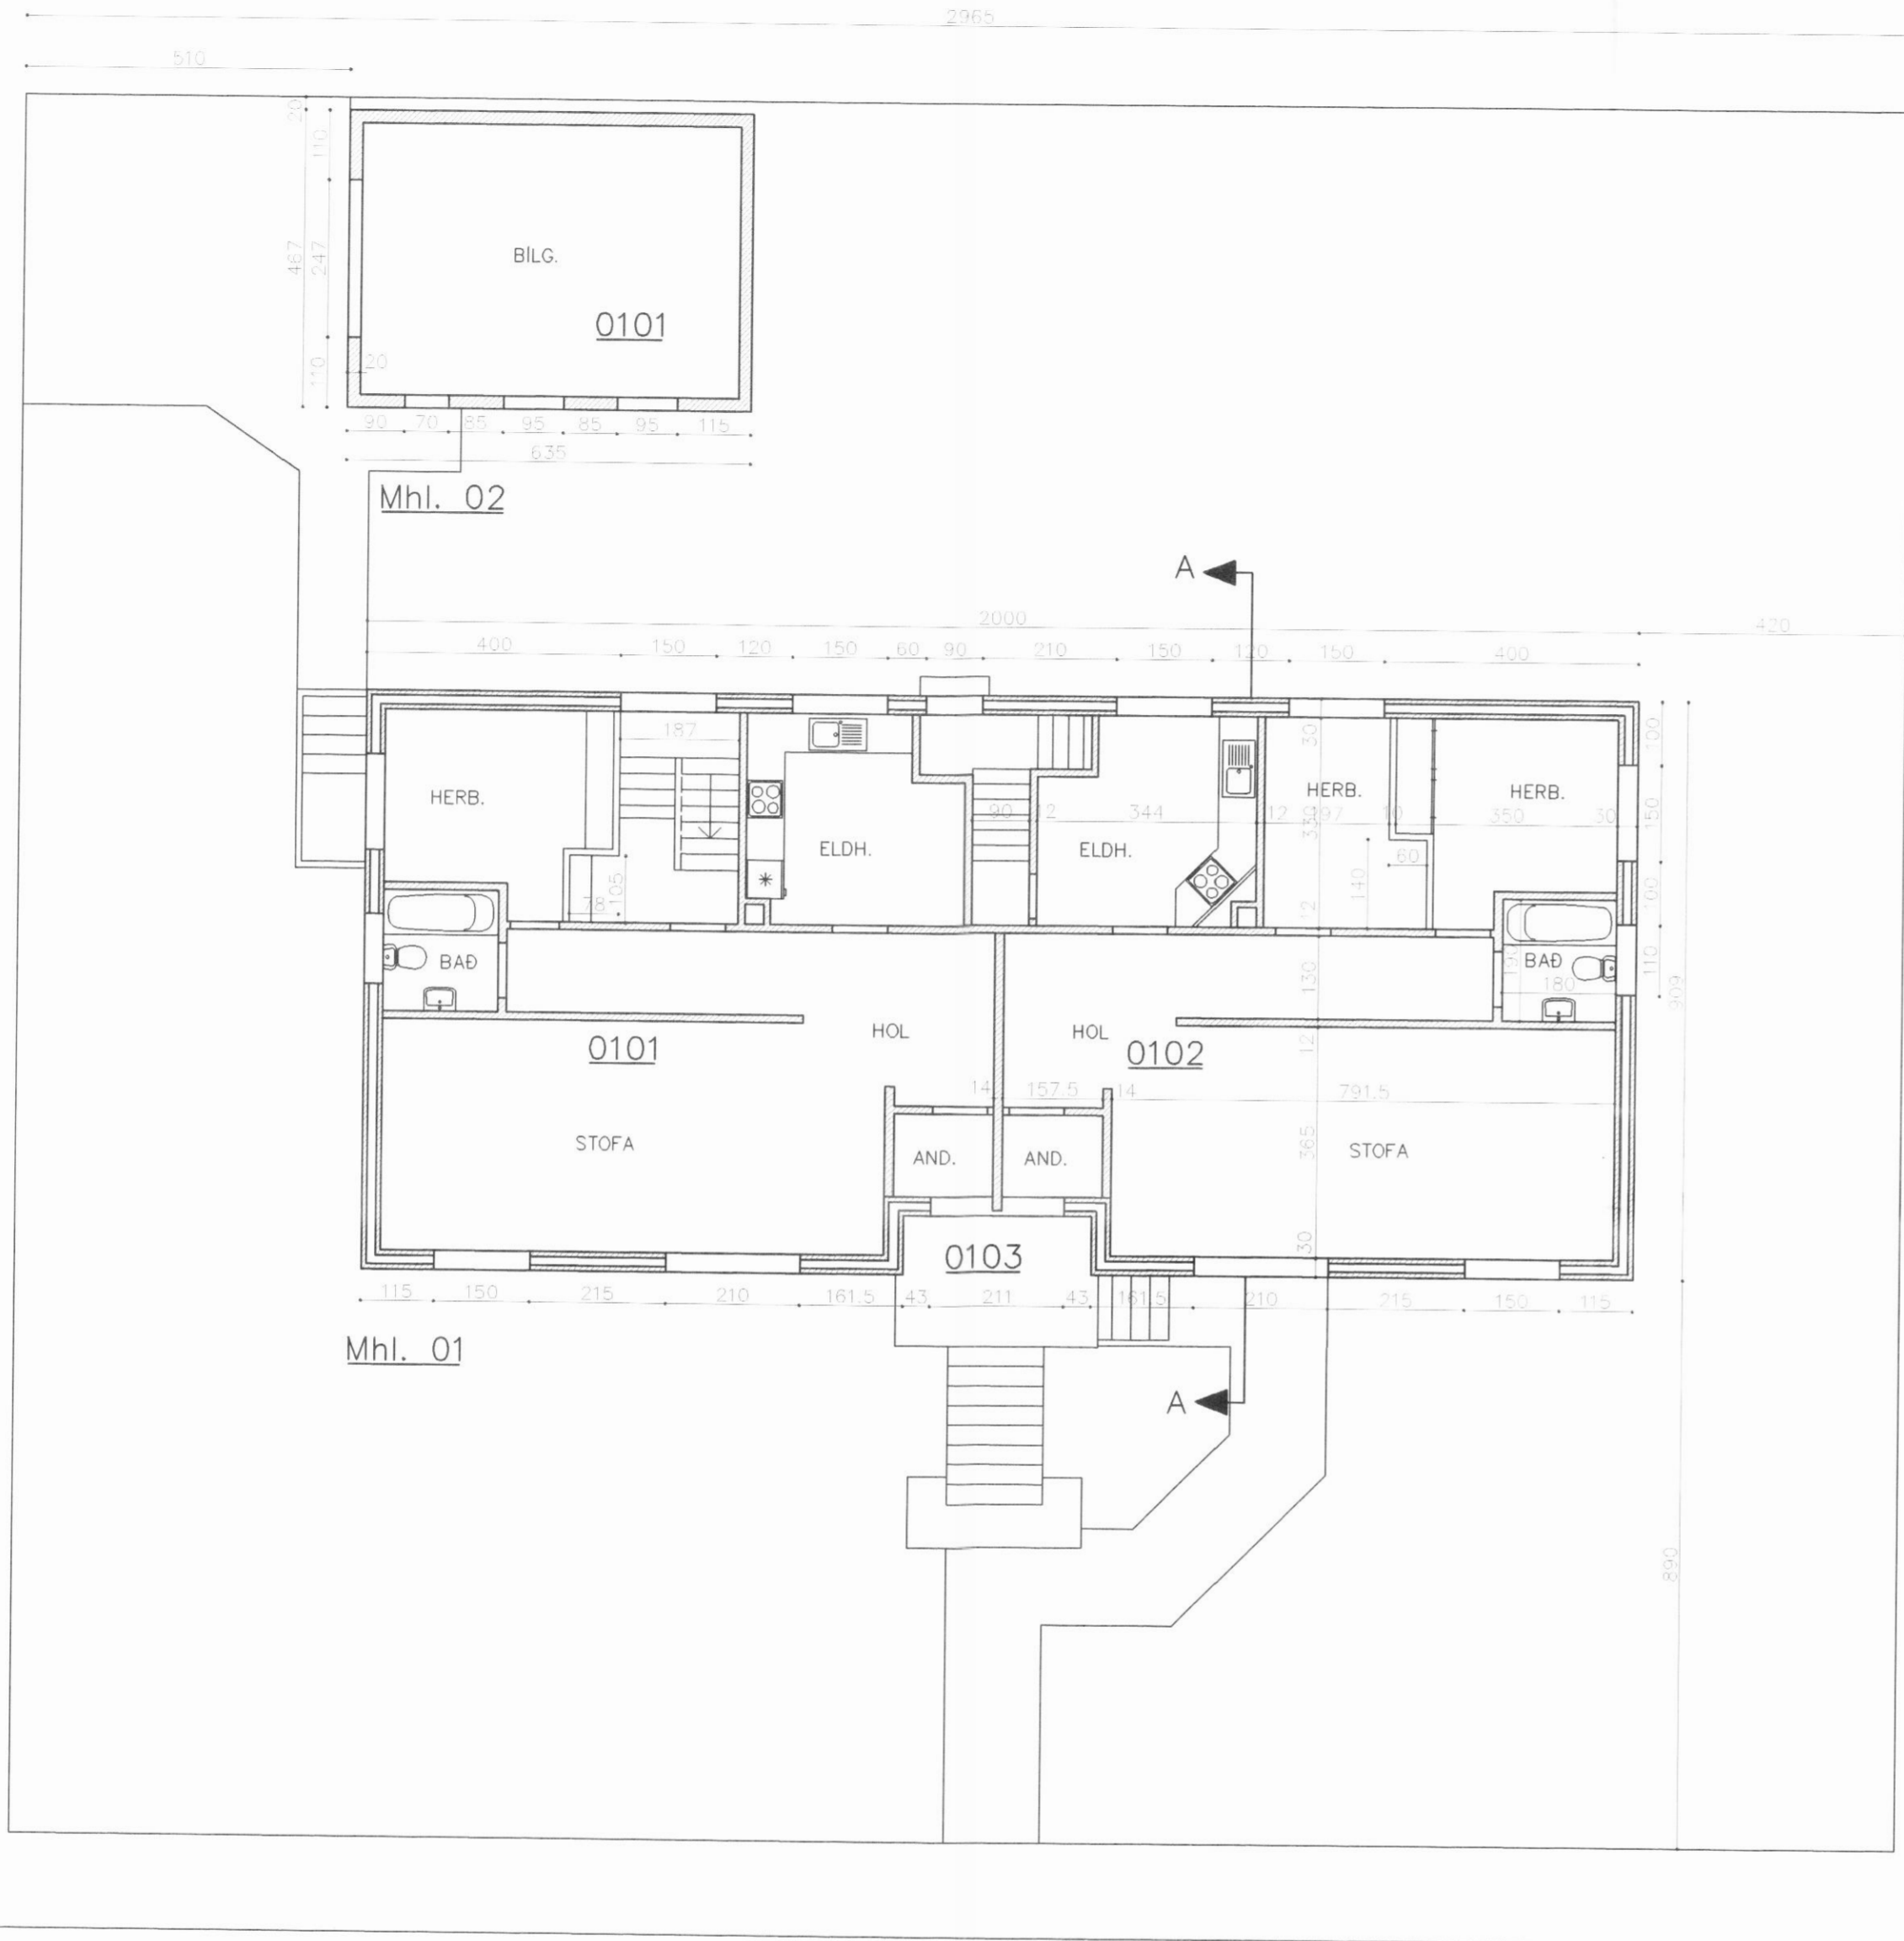

NESVEGUR


GRUNNMYND AF 1.HÆÐ OG LÓÐ

SKÝRINGAR:

TEIKNINGIN ER UNNIN ÚT FRÁ TEIKNINGU EFTIR SNORRA GUDMUNDSSON, DAGSETT SEPT. 1955 OG MÁLUM TEKNUM Á STADNUM.

NÝ BREYTING:

Í VESTURENDA KJALLARA ER SETT INNGANGSHURÐ Í FYRRVERANDI GEIMSLU SEM BREYTT ER Í AND.

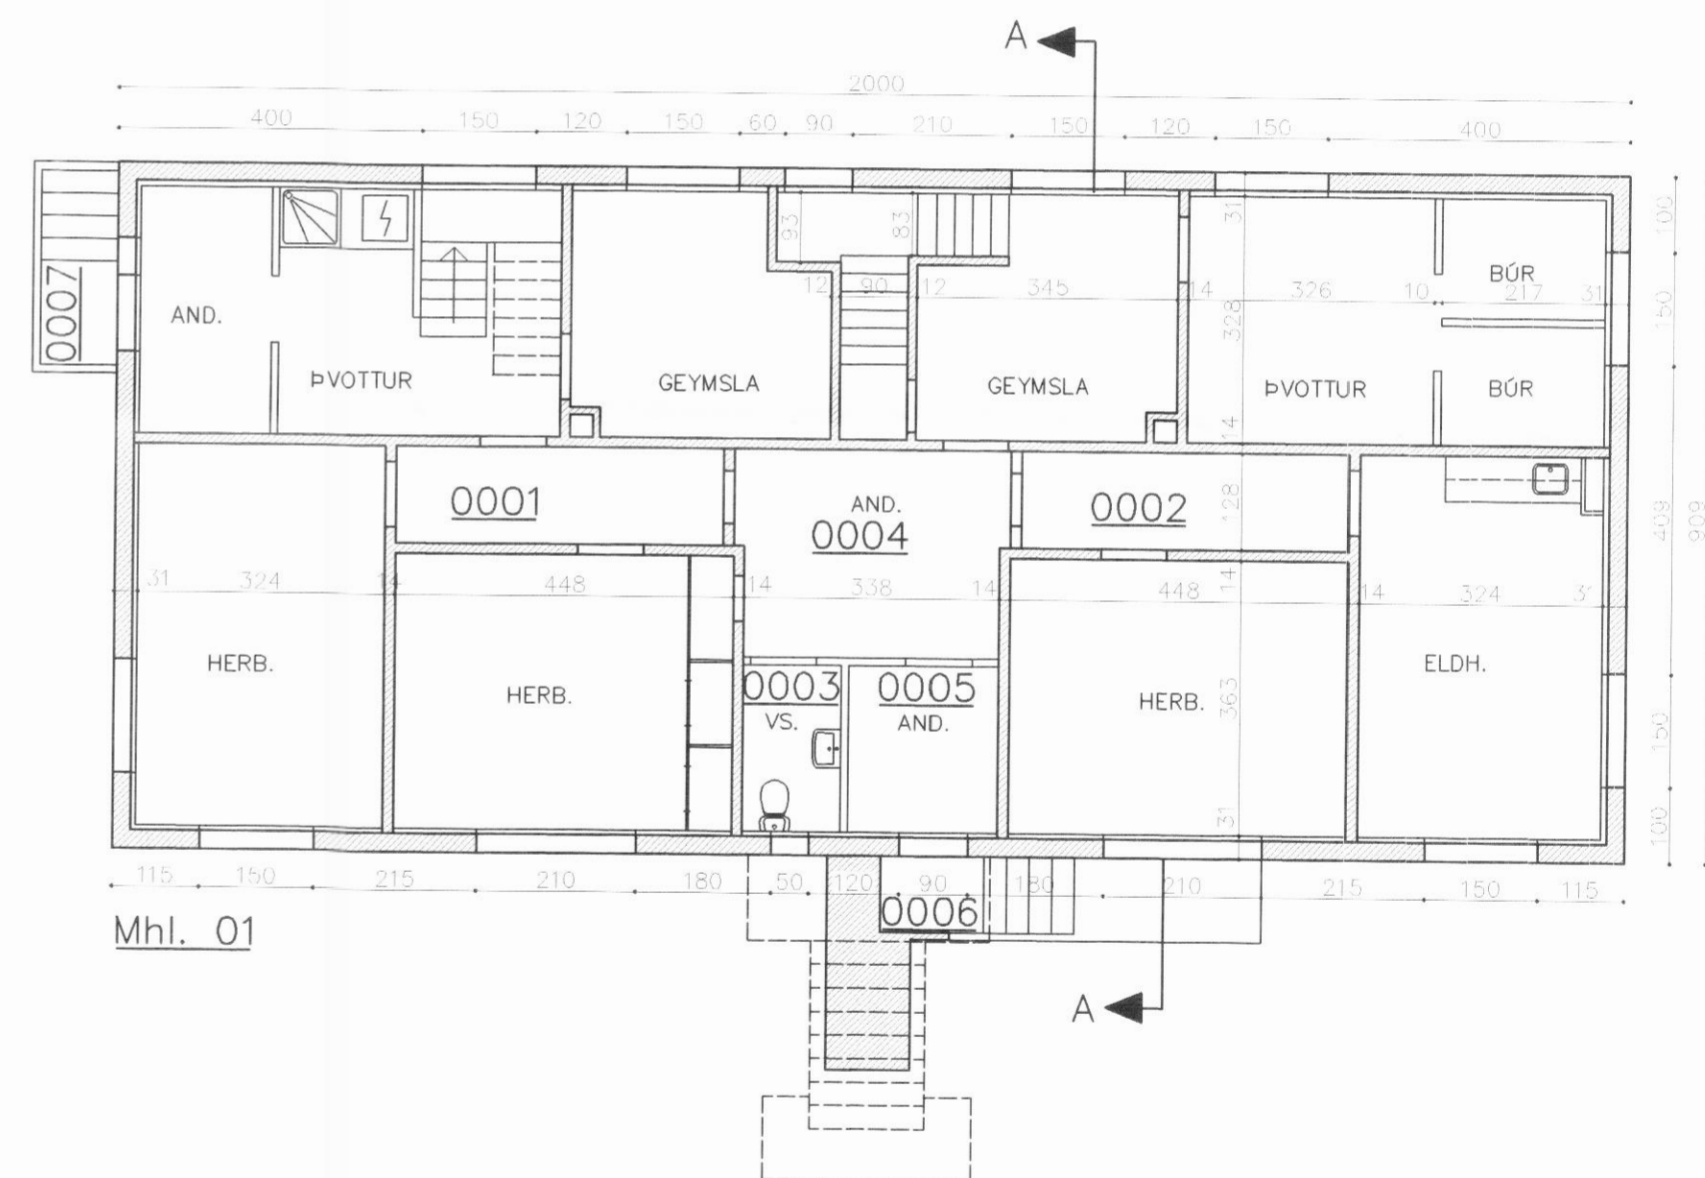

GRUNNMYND AF KJALLARA

NR.	DAGS	BREYTING	TEIKNAD

Opus
teikni- & verkfræðistofa

Strandgata 13, 600 Akureyri
Sími 461 40 14 Telefax 461 40 15

NESVEGUR 4 OG 6
HAUGANES
GRUNNMYNDIR

Verk nr.: 98
Kvarði: 1:100
Dags: 13/10 98

Teikn. nr.: A1