




EINLÍNUMYND.

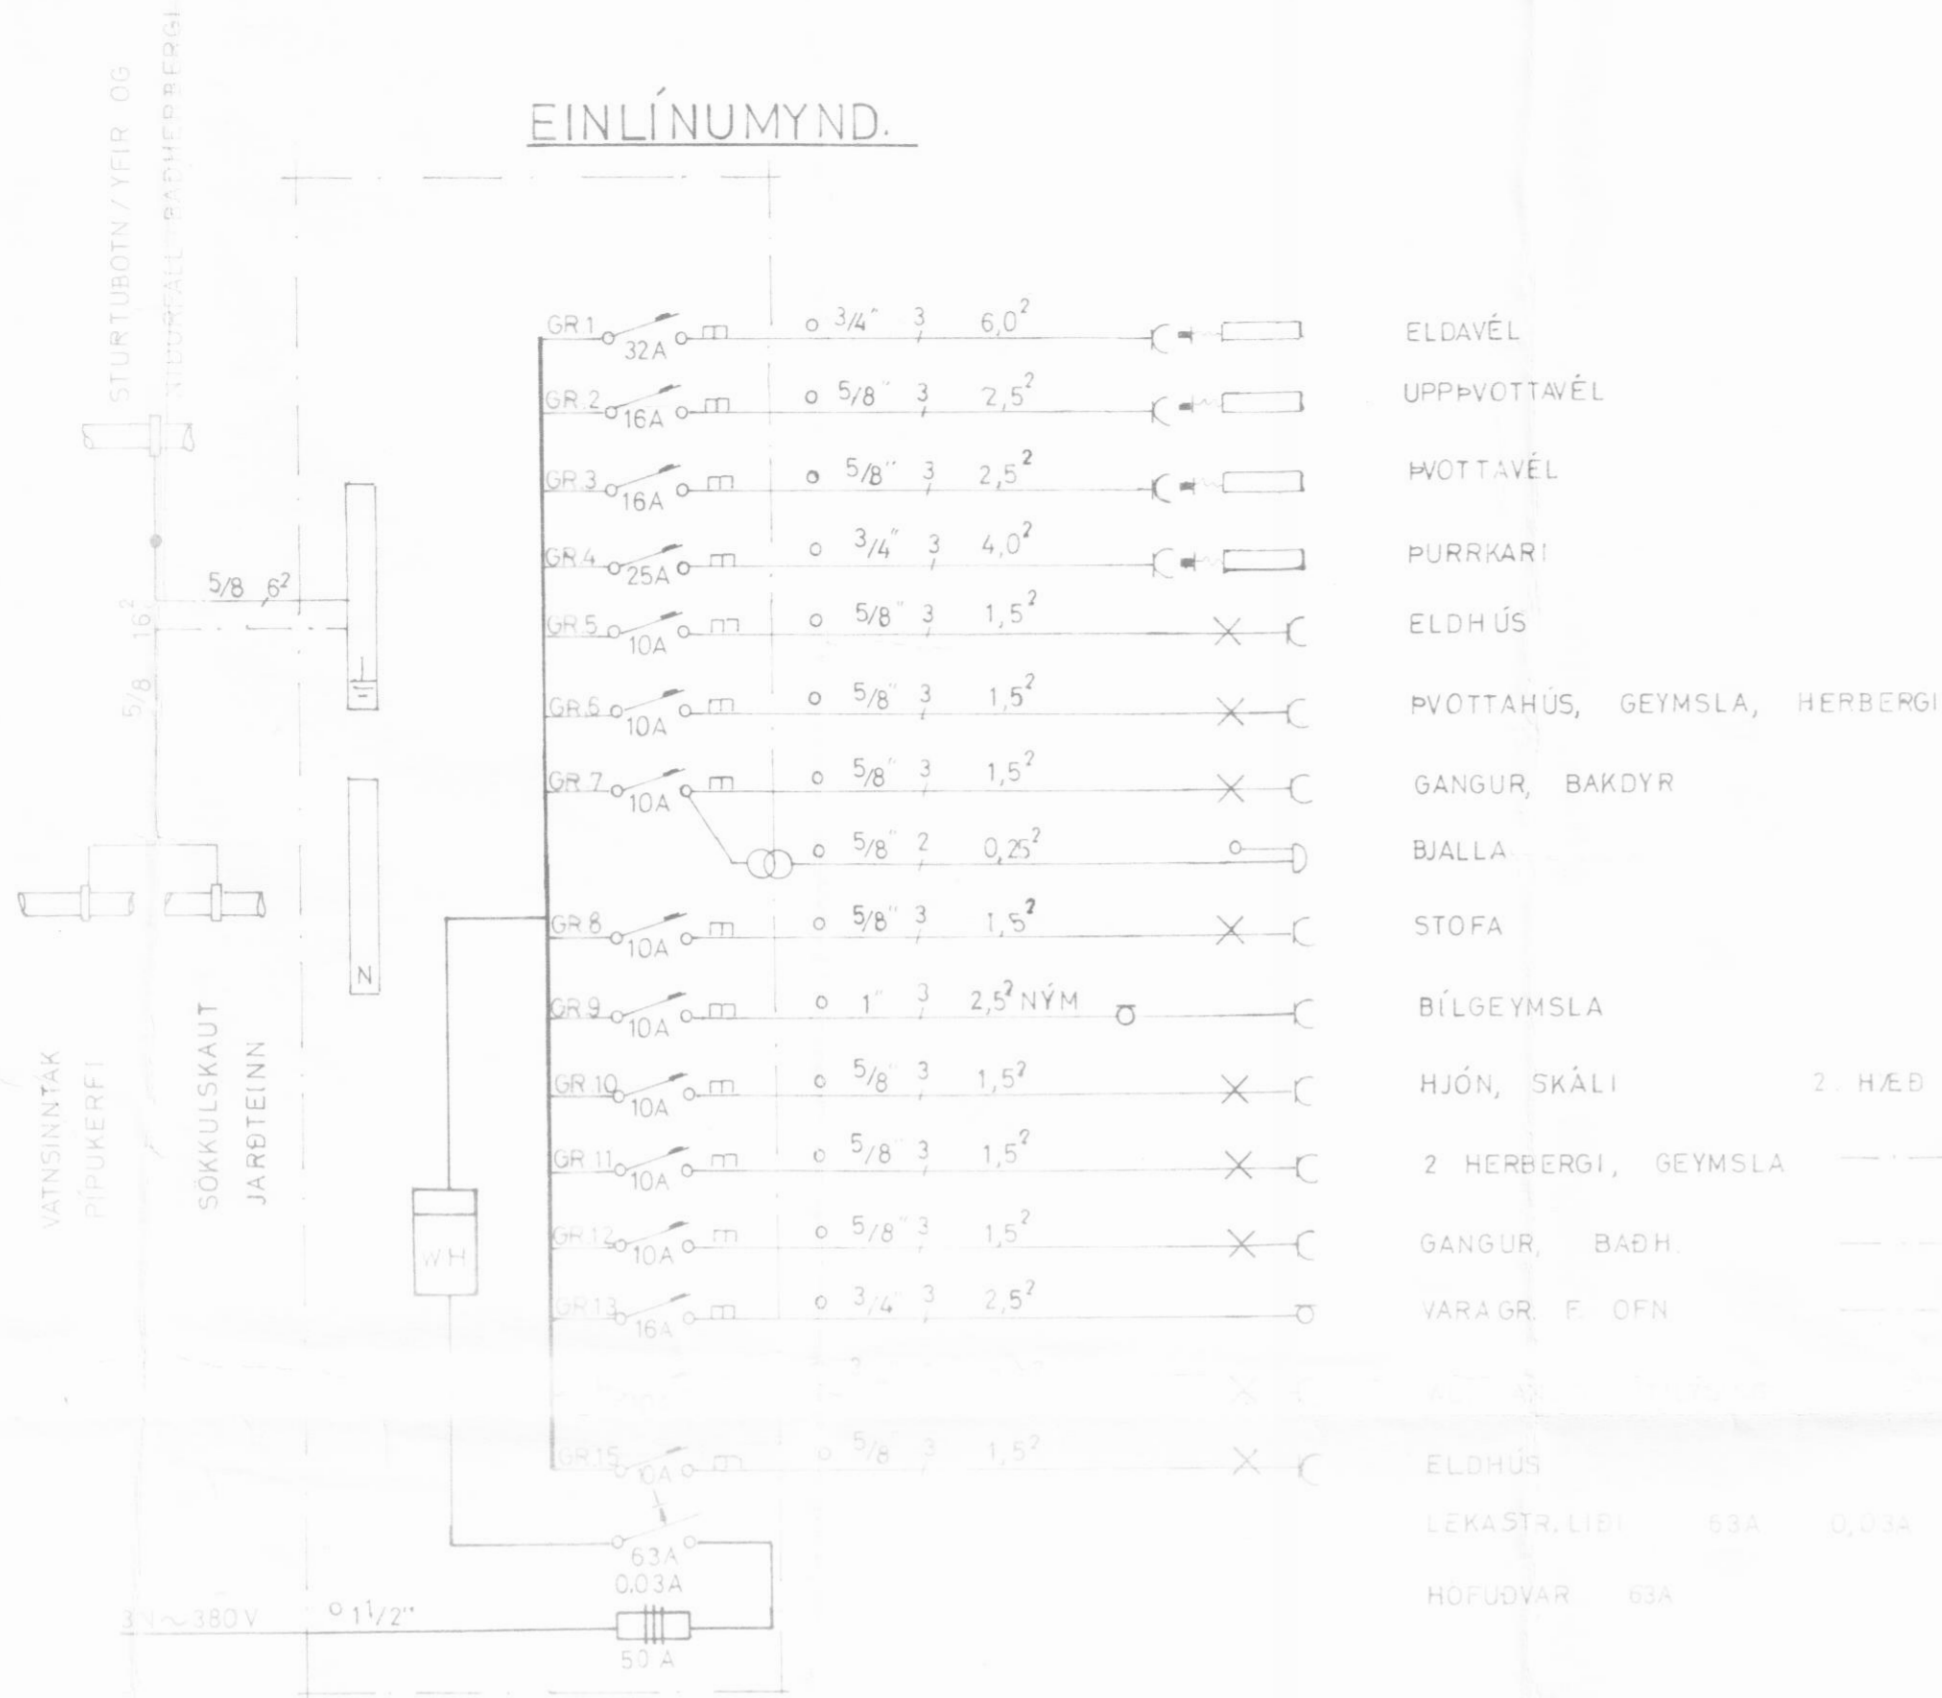


BÍLSKÚR MKV 1:50

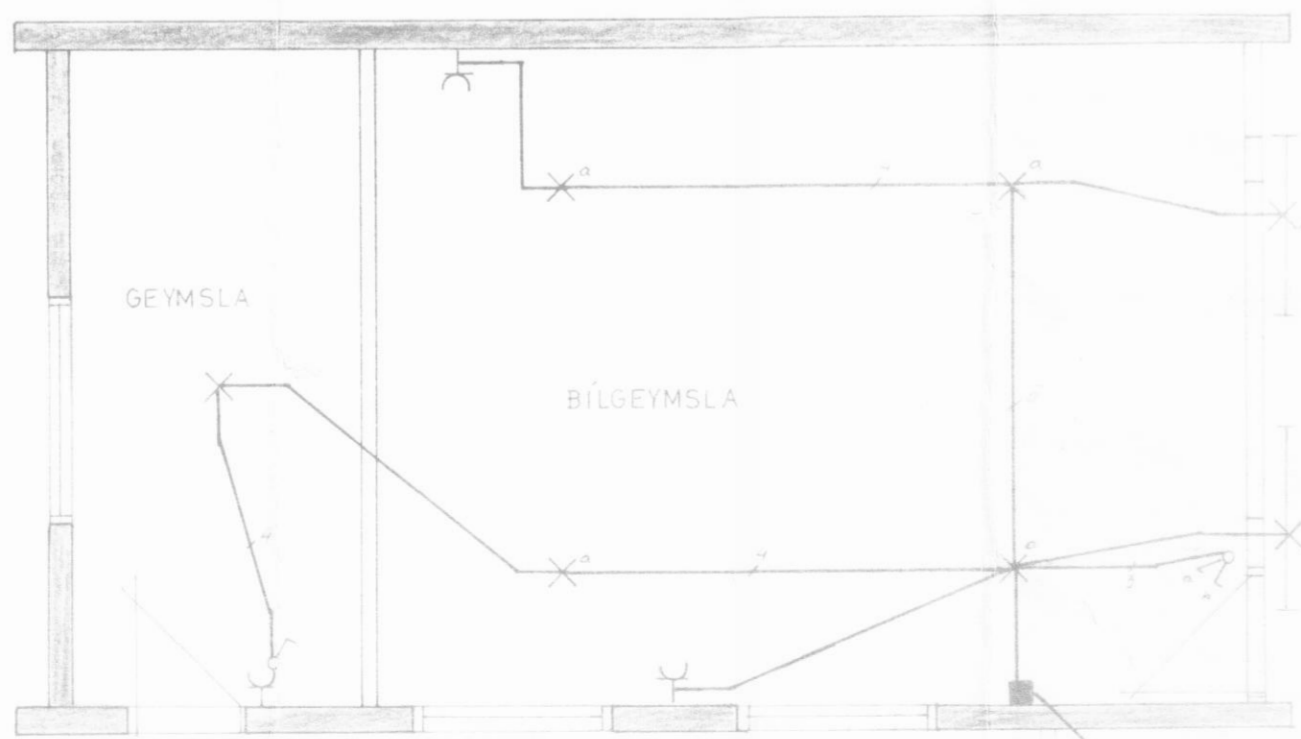

AFSTÖÐUMYND MKV 1:500

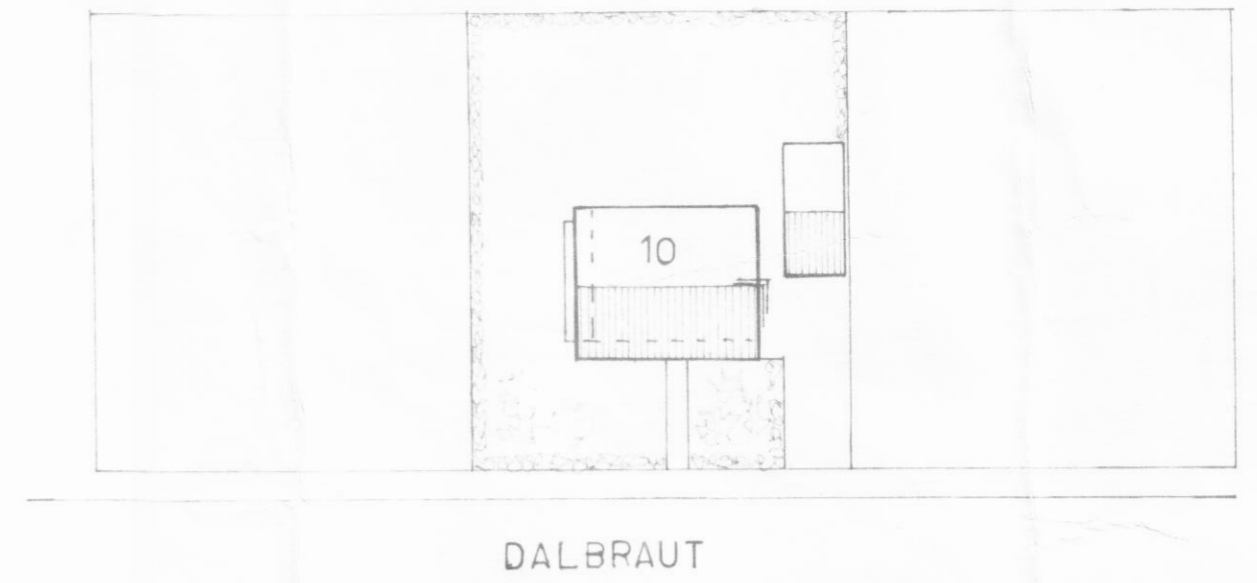

SKURÐUR.

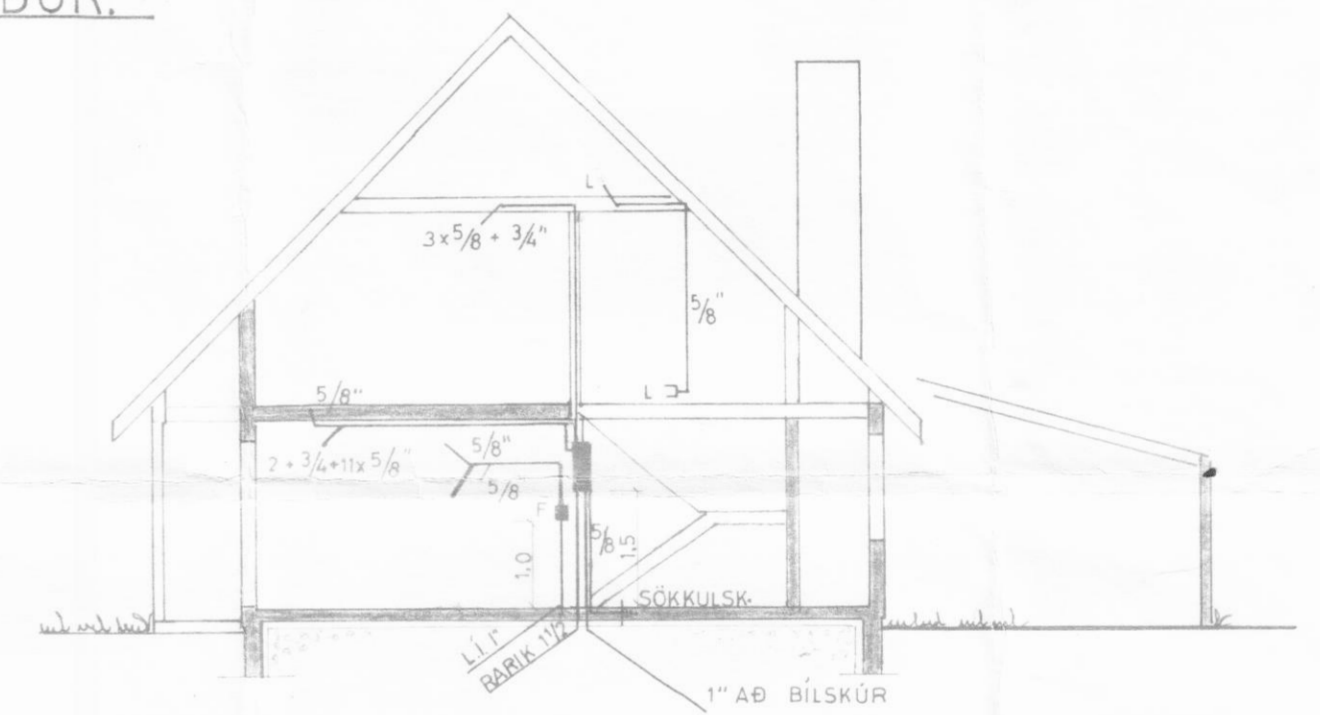

SKÝRINGAR.

HÆÐ ROFA SÉ 110 FRÁ GÓLFI
 HÆÐ TENGLA VIÐ ROFA SÉ Í SÖMU HÆÐ OG ROFINN
 HÆÐ TENGLA Í ELDHÚSI, ÞVOTTAH, GEYMSLU OG BÍLGEYMSLU
 SÉ 110 CM, EN AÐRIR TENGLAR 20 CM FRÁ GÓLFI
 HÆÐARMÁL MIÐAST VIÐ FRÁGANGIN GÓLF
 PÍPUR SÉU 5/8 OG VÍR 3 x 1,5²
 MÁLSTRAUMUR ROFA OG TENGLA SÉ 10A
 F=BEJARSÍMI L=LOFTNET
 LAGNIR OG FRÁGANGUR SÉ UNNIÐ SAMKV. REGLUGERÐ UM RAFORKUVIRKI
 LAGNIR Í ÞAKSKEGGI OG Á SVÖLUM EFRIHÆÐAR SÉ ÁKVEÐIÐ SIÐAR
 TÖFLUKASSI SÉ J.B.P. 113.

TEKNIFRÆÐIÞJÓNUSTAN		S. Gylfi Már Jónsson	MTFÍ
		F. Arnar Sigtýsson	Raftæknir
VERKEFNI:	Dalbraut 10. DALVÍK		
Hannað:	AS	Dags:	79 í Júlí
Teiknað:	ST AS	Mkv:	1:50 1:100-500
Yfirfarid:	AS	Blad:	af blöðum 2
Teikning nr.:	0679		

Arnau Siglissar