

2010  
 Samþykki í umhverfisráði  
 Dalvíkurbyggð  
 HB




Norðurhlíð.




Austurhlíð.



Suðurhlíð.

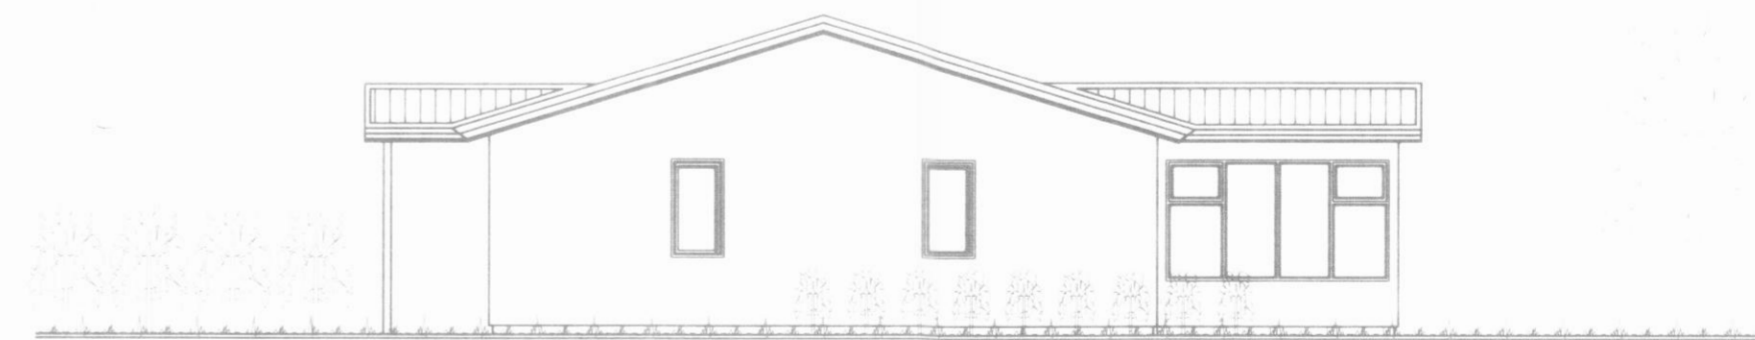

Vesturhlíð.

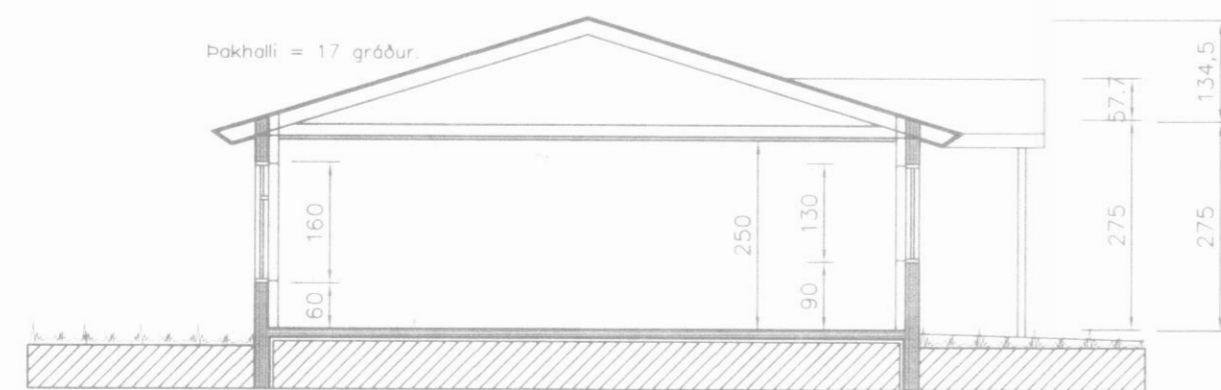

Sneiðing.

Breyting nr. 1  
 Sólskáli byggður við  
 núverandi hús.

## H.S.Á. TEIKNISTOFA

HARALDUR ARNASON - KT. 120149-2539 / HARA ehf. KT. 531101-2960  
 FURUVÖLLUM 13 - 600 AKUREYRI  
 SIMI: 462-5777, 861-6516  
 FAX: 461-1852  
 e-mail: hara@hara.is

*Har. Arnason*

VERKHEITI:					VERK NR.	94-306
HEITI TEIKNINGAR:					TEIKNING NR.	1303
Útlit og sneiðing.						
HANNAÐ	HÁ	TEIKNAD	HÁ	YFIRFARIÐ	DAÐS	01.07.1994
BREYTT	18.06.2002	1	2	3	4	5
					KVARÐI	1:100

Skógarhólar 3, Dalvíkurbyggð.