


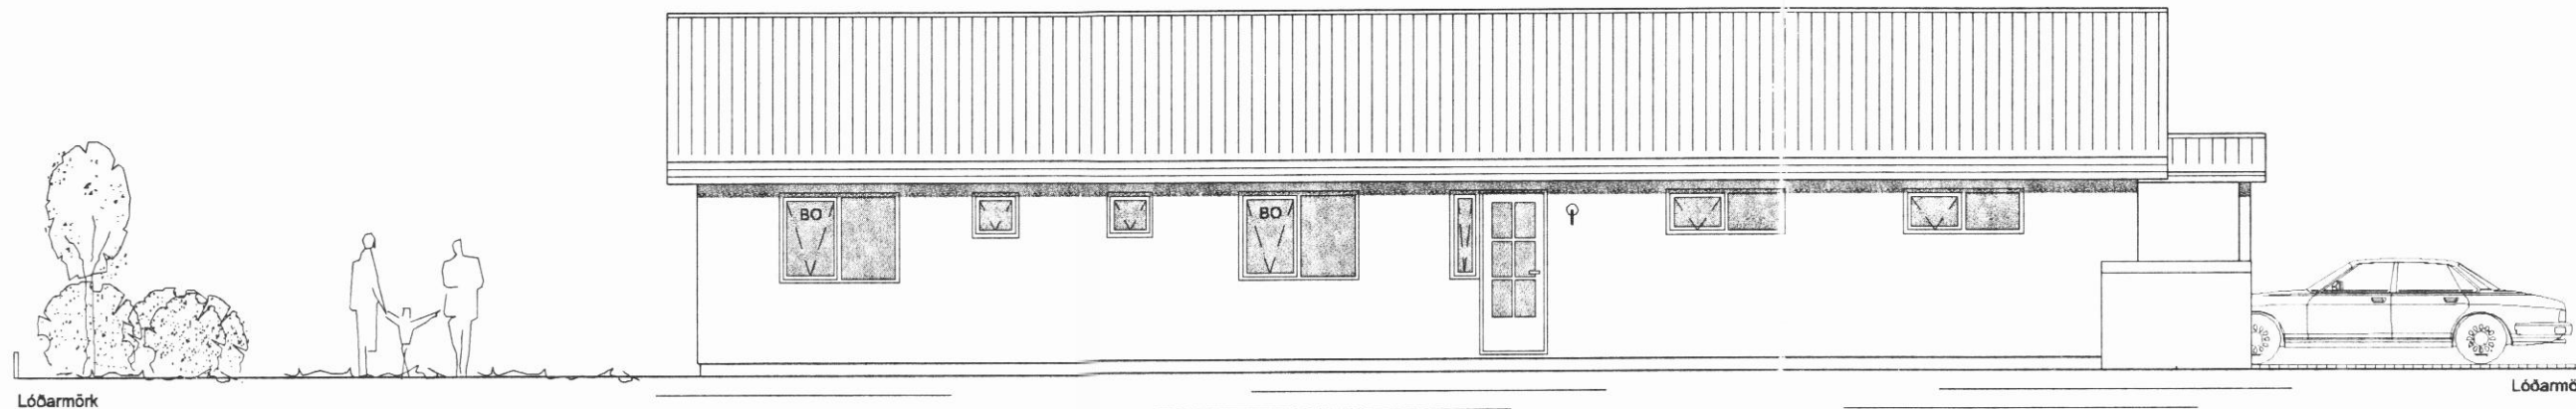


Vesturhlíð



Suðurhlíð



Norðurhlíð

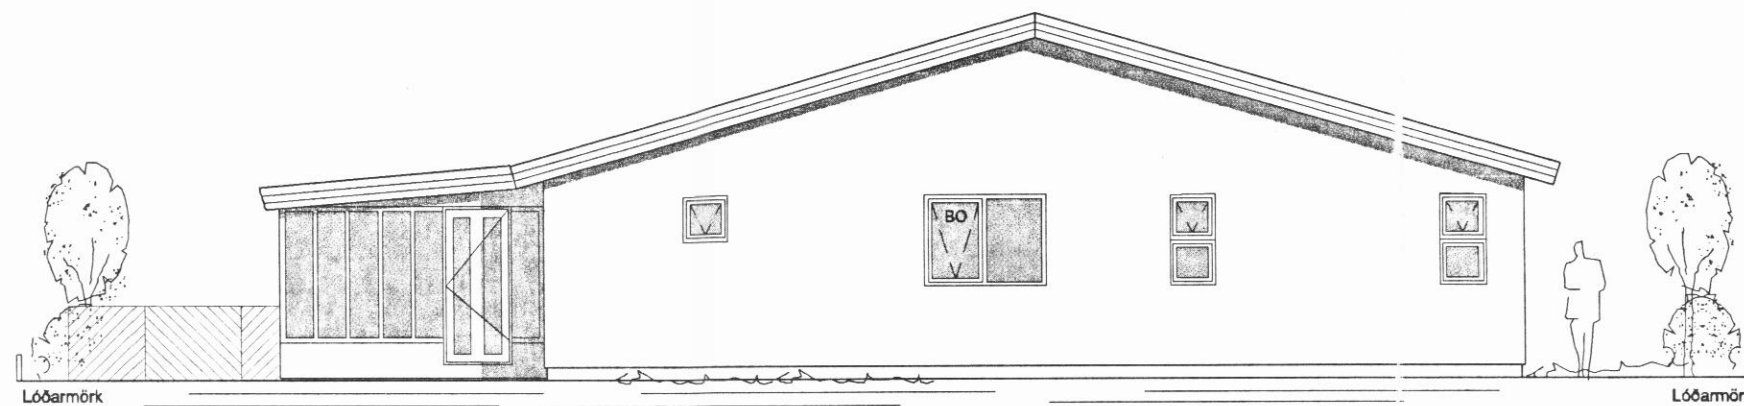

Austurhlíð



-	-	-	-	-	-
-	-	-	-	-	-
-	-	-	-	-	-
-	-	-	-	-	-
1	15.02.2007	Útlitsmynd er snýr til norðurs leiðrétt			-
Nr.	Dags.	Breyting	Samp.		
Frumstærð blaðs	Minnkað	Mkv.	Dags.	Verk.nr.	Teikn nr.
A-2	A-3	1:100	07.11.2006	VS069106	721-003
 <b>VERKFRÆÐISTOFA SUÐURNESJA</b> Víkurbraut 13, 230 Reykjanesbæ Sími: 4 200 100, Fax: 4 200 111 Veffang: <a href="http://www.vss.is">http://www.vss.is</a> Netfang: <a href="mailto:vs@vss.is">vs@vss.is</a>			Hannað:	Teiknað:	Yfirt.
			IB	SV	PSP
Samp:			Samræmingarhönnuður:		