


NORÐUR

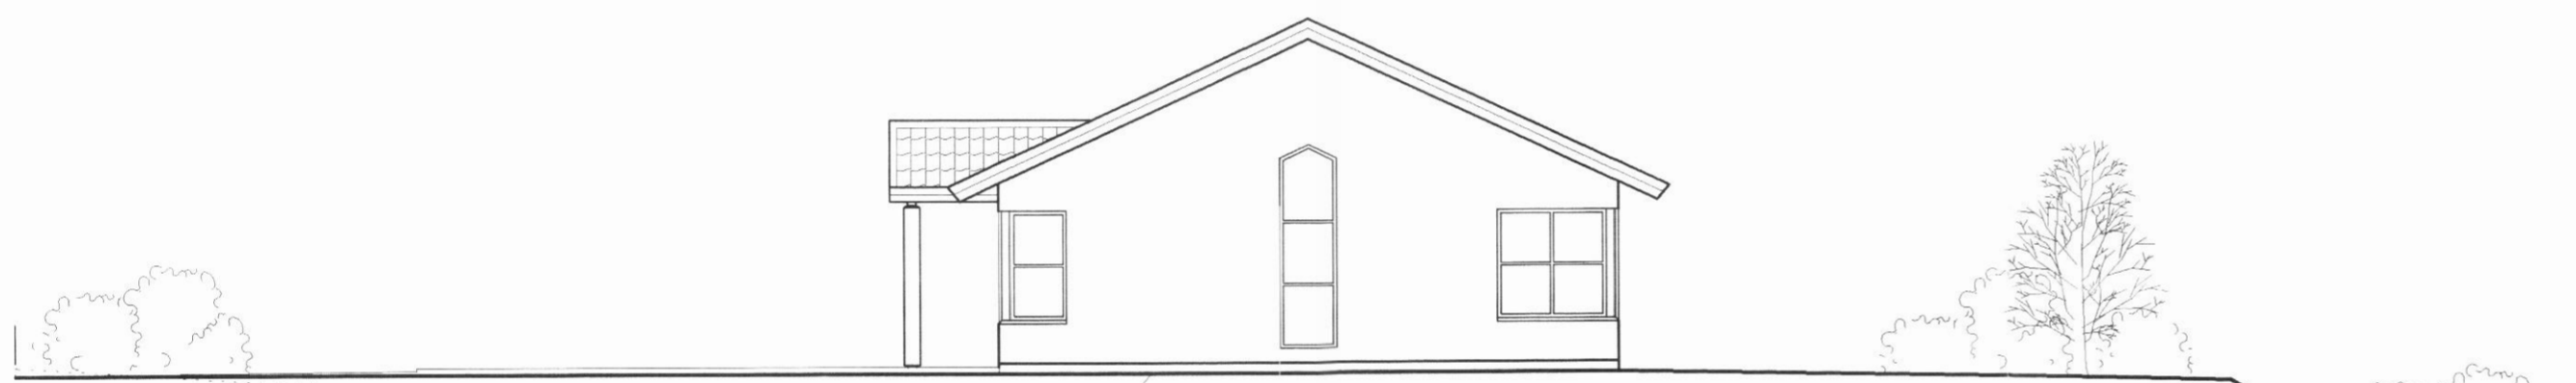


VESTUR





SUÐUR

L6ðarmörk samkv. hönnun.
160a nr 13 og 15
L6ðarmörk samkv. málblaði.
160a nr 13 og 15

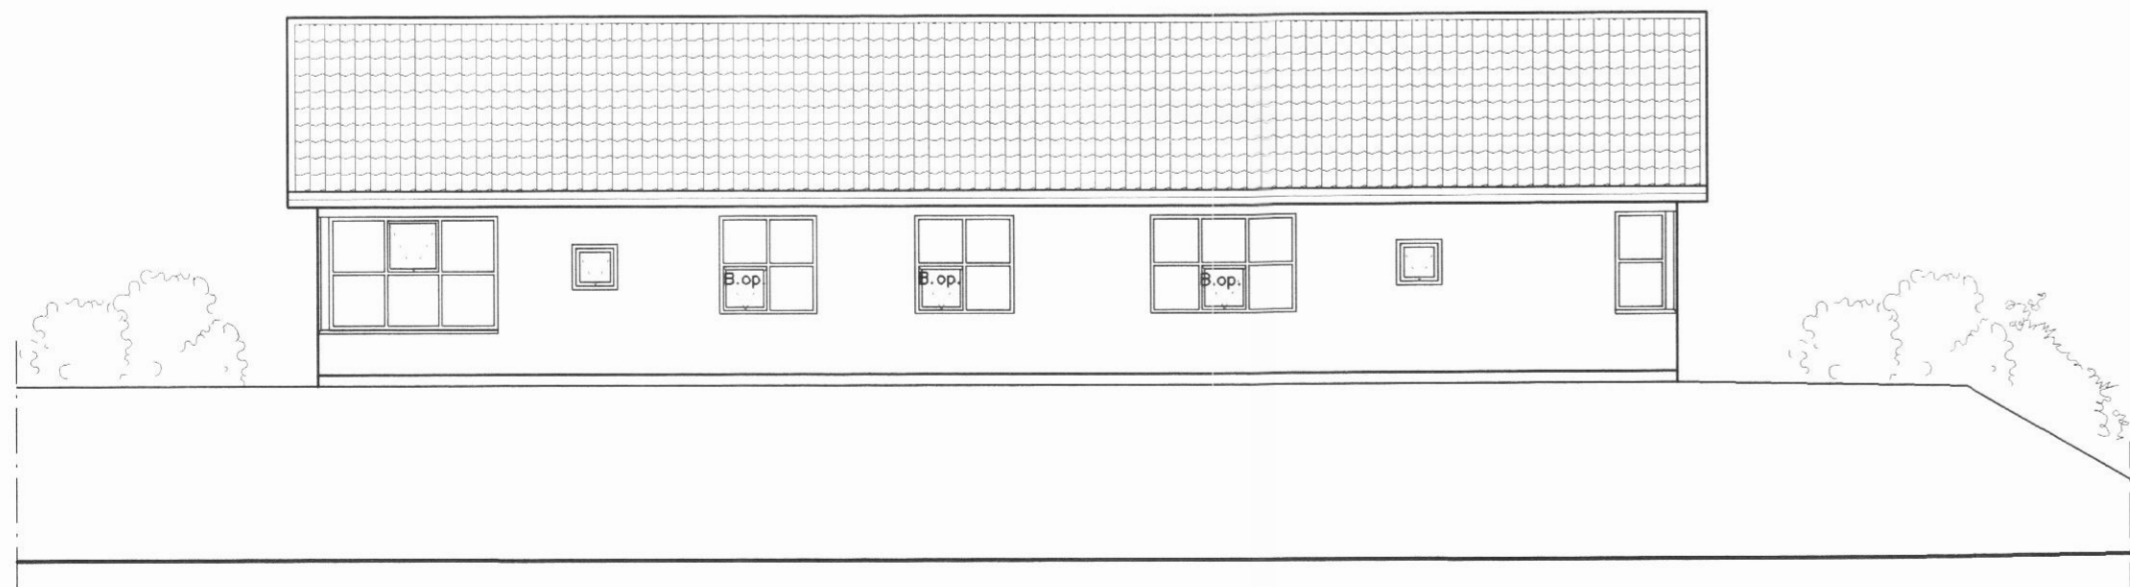

AUSTUR

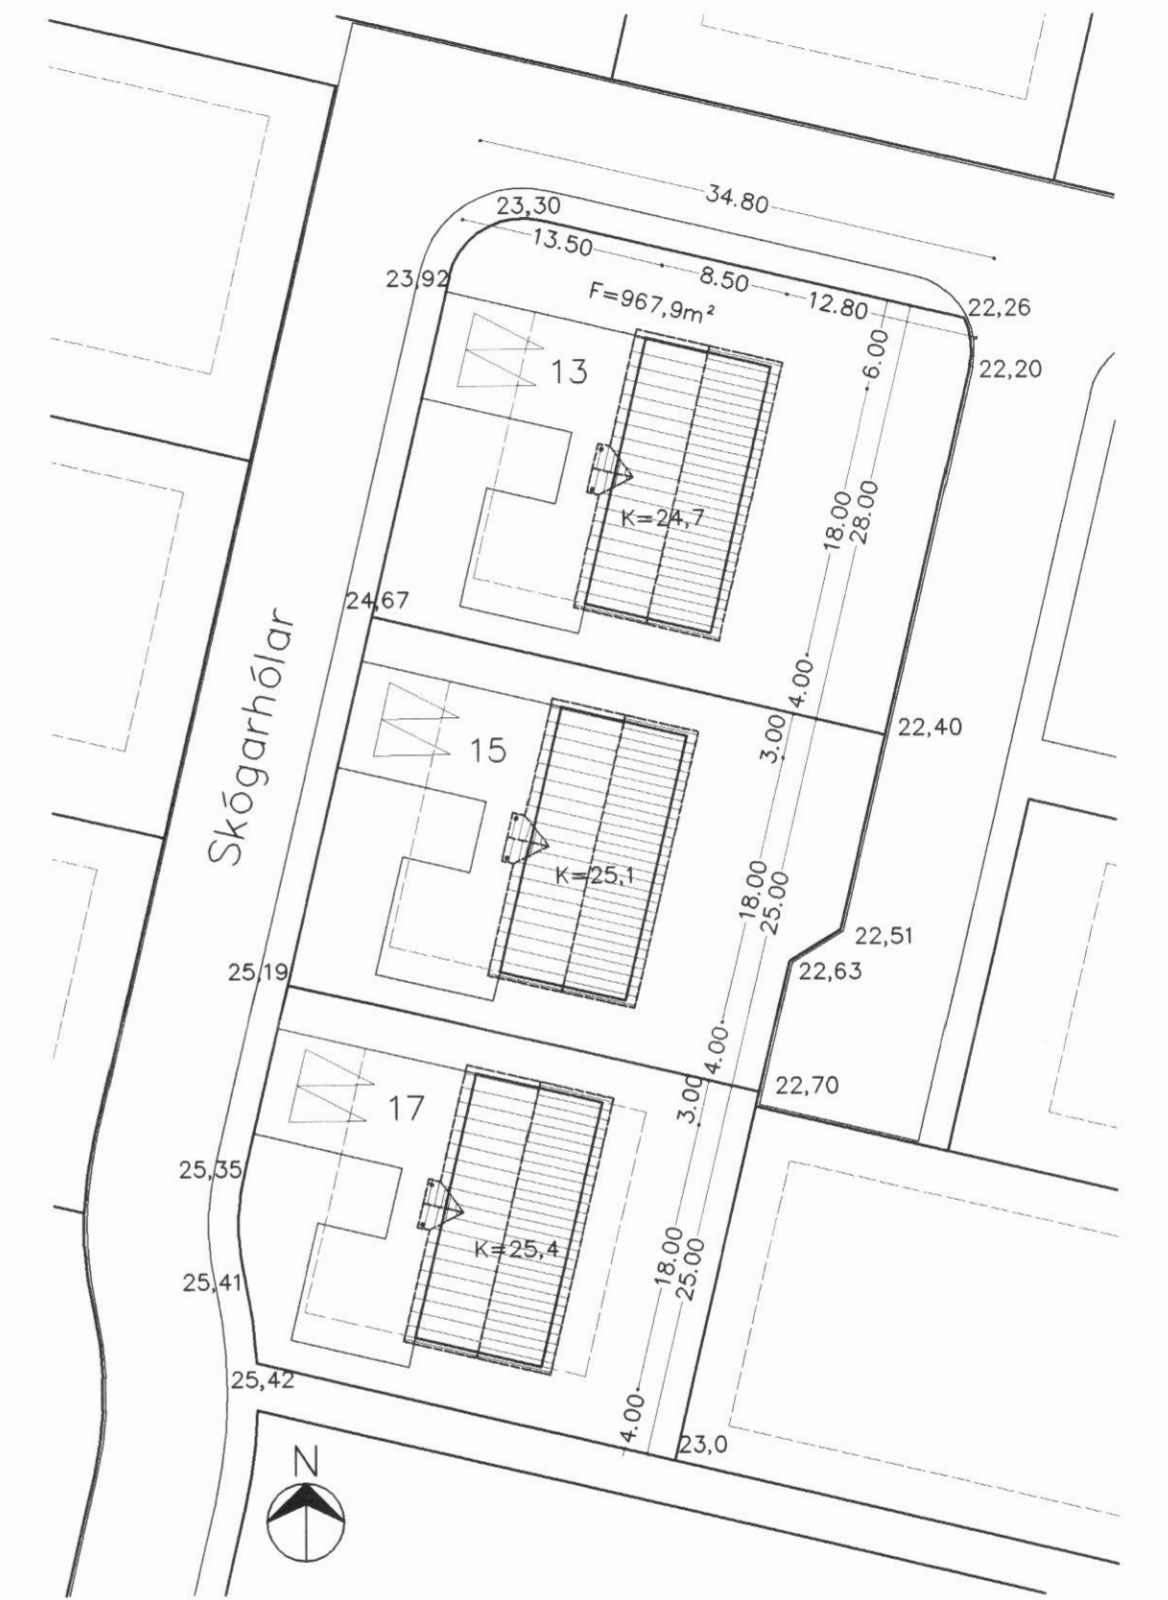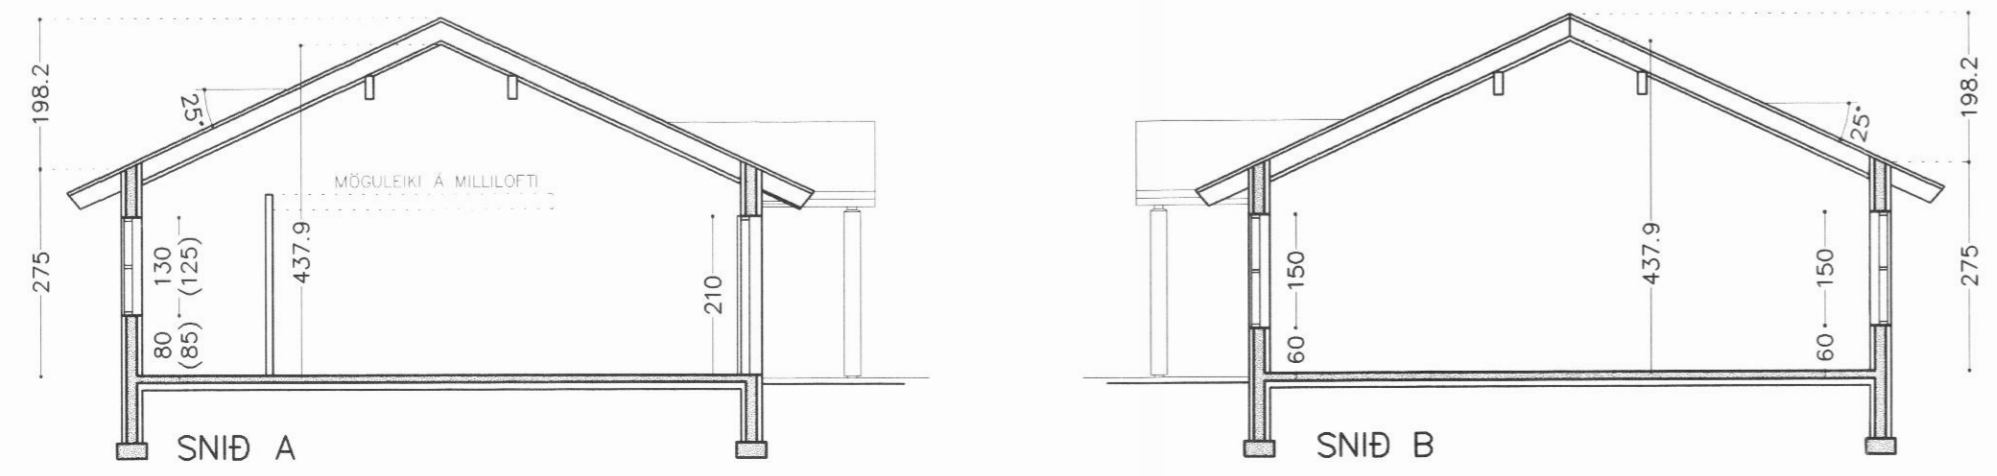

AFSTÖÐUMYND 1:500

SKÝRINGAR:
Sjá skýringar á teikn. A1

NR.	DAGS	BREYTING	TEIKNAD

Opus
teikni- & verkfræðistofa

Strandgata 13, 600 Akureyri
Sími 461 40 14 Telefax 461 40 15
opus@opus ehf.is

Tryggt Tryggvason KT: 090963-3689
Bróstur Sigurðsson KT: 160563-4439

Skógarhólar 13
Dalvík

Útlit, snið og afstöðumynd

Verk nr.: 060802
Kvarði: 1:100(500)
Dags: 28/9 2006

Teikn. nr.: **A2**
Yfirfarið: ÞS