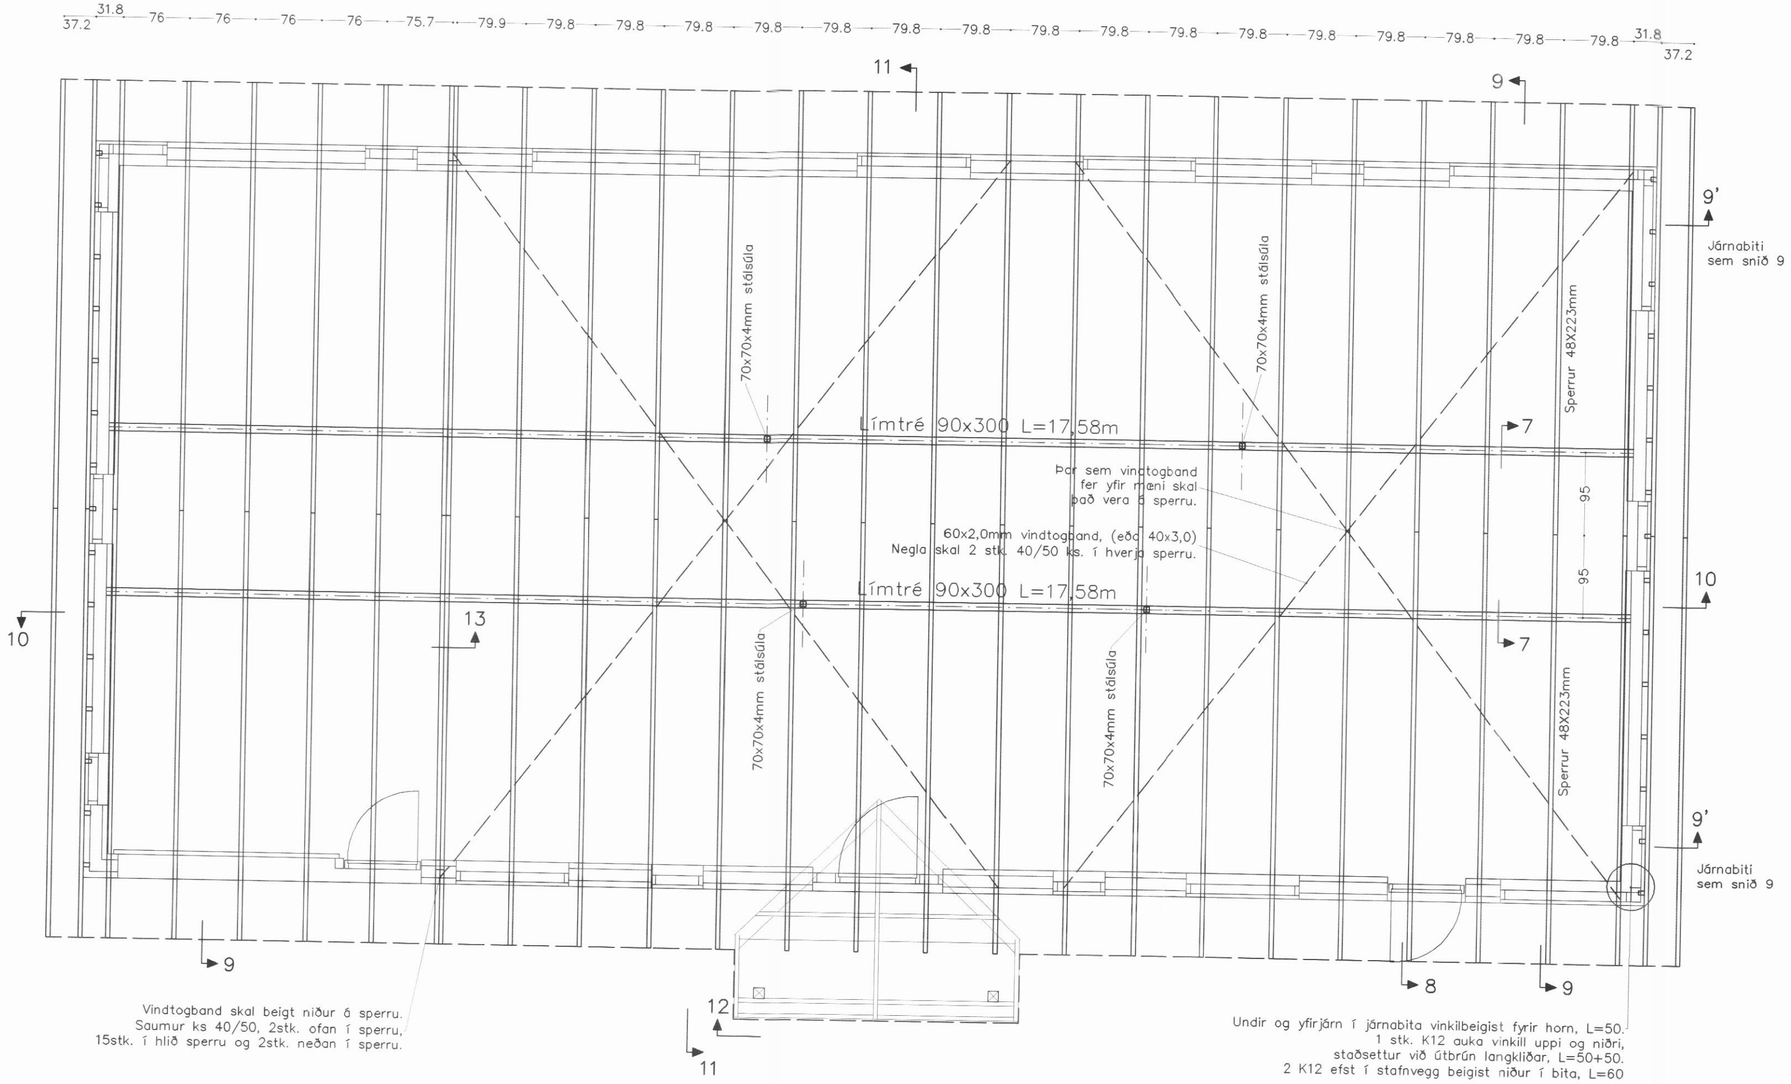

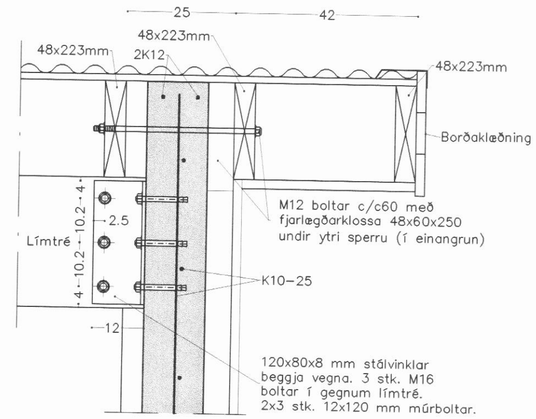

SNIÐ 10 1:10

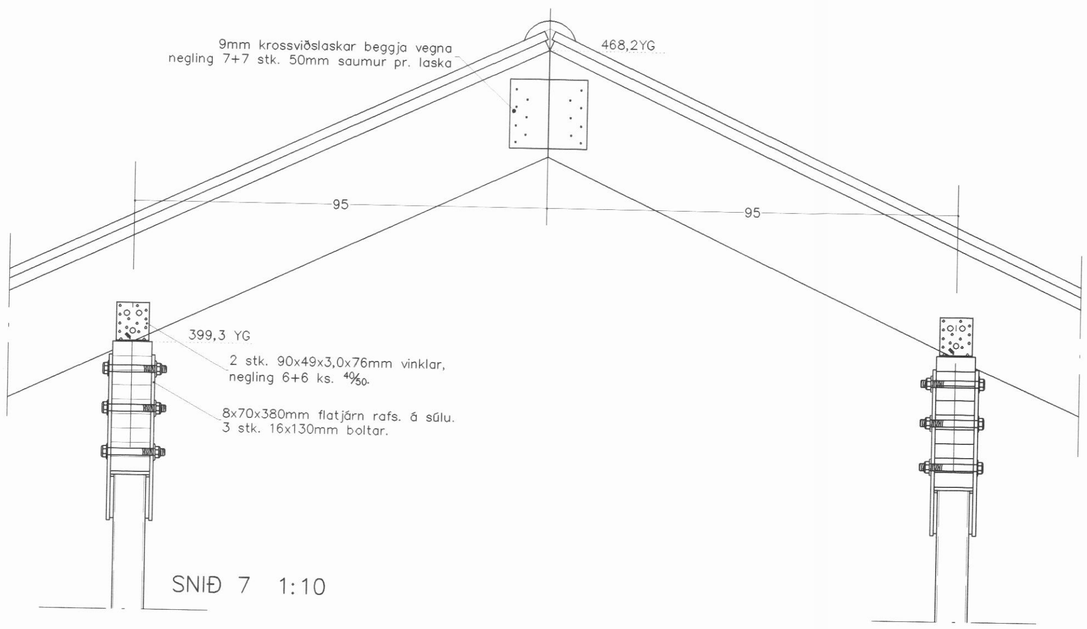

SNIÐ 7 1:10

SKÝRINGAR:

Sjá almennar skýringar á teikn. B1.
Þak er heilklætt með 1"x6" borðum, þakpappa og þakstáli.
Þakstál skal almennt fest i fjórða hvert borð (c/c 60 sm) og annað hvert borð fyrir fyrst tvær neglingarlínurnar (c/c 30 sm).
Borð sem þakstál neglist í skal fest með 2 stk. 28/90 riflaðum byssusaum eða 2 stk. 40/60 kambsaum.
Þak einangrist með 200mm þakull.
Undir sperrur komi rakasperra, lagnagrind og klæðning.
Allt timbur í burðarvirki skal vera styrktarflokkur T1.
Steinsteypa í veggi skal vera C25.
Allt bendistál er KS-410

NR.	DAGS	BREYTING	TEIKNAÐ

Opus teikni- & verkfræðistofa
Strandgata 13, 600 Akureyri
Sími 461 40 14 Telefax 461 40 15
opus@opusehf.is
Tryggvi Tryggvason KT: 090963-3689
Þröstur Sigurðsson KT: 160563-4439

Skógarhólar 17
Dalvík

Þakvirki og snið

Verk nr.: 060802
Kvarði: 1:50(10)
Dags: 24.10.2006.
Teikn. nr.: B4
Teiknað: ÞS/gó ÞRÖSTUR SIG.
Yfirfarið: TT