


Grunnmynd - mkv. 1:100

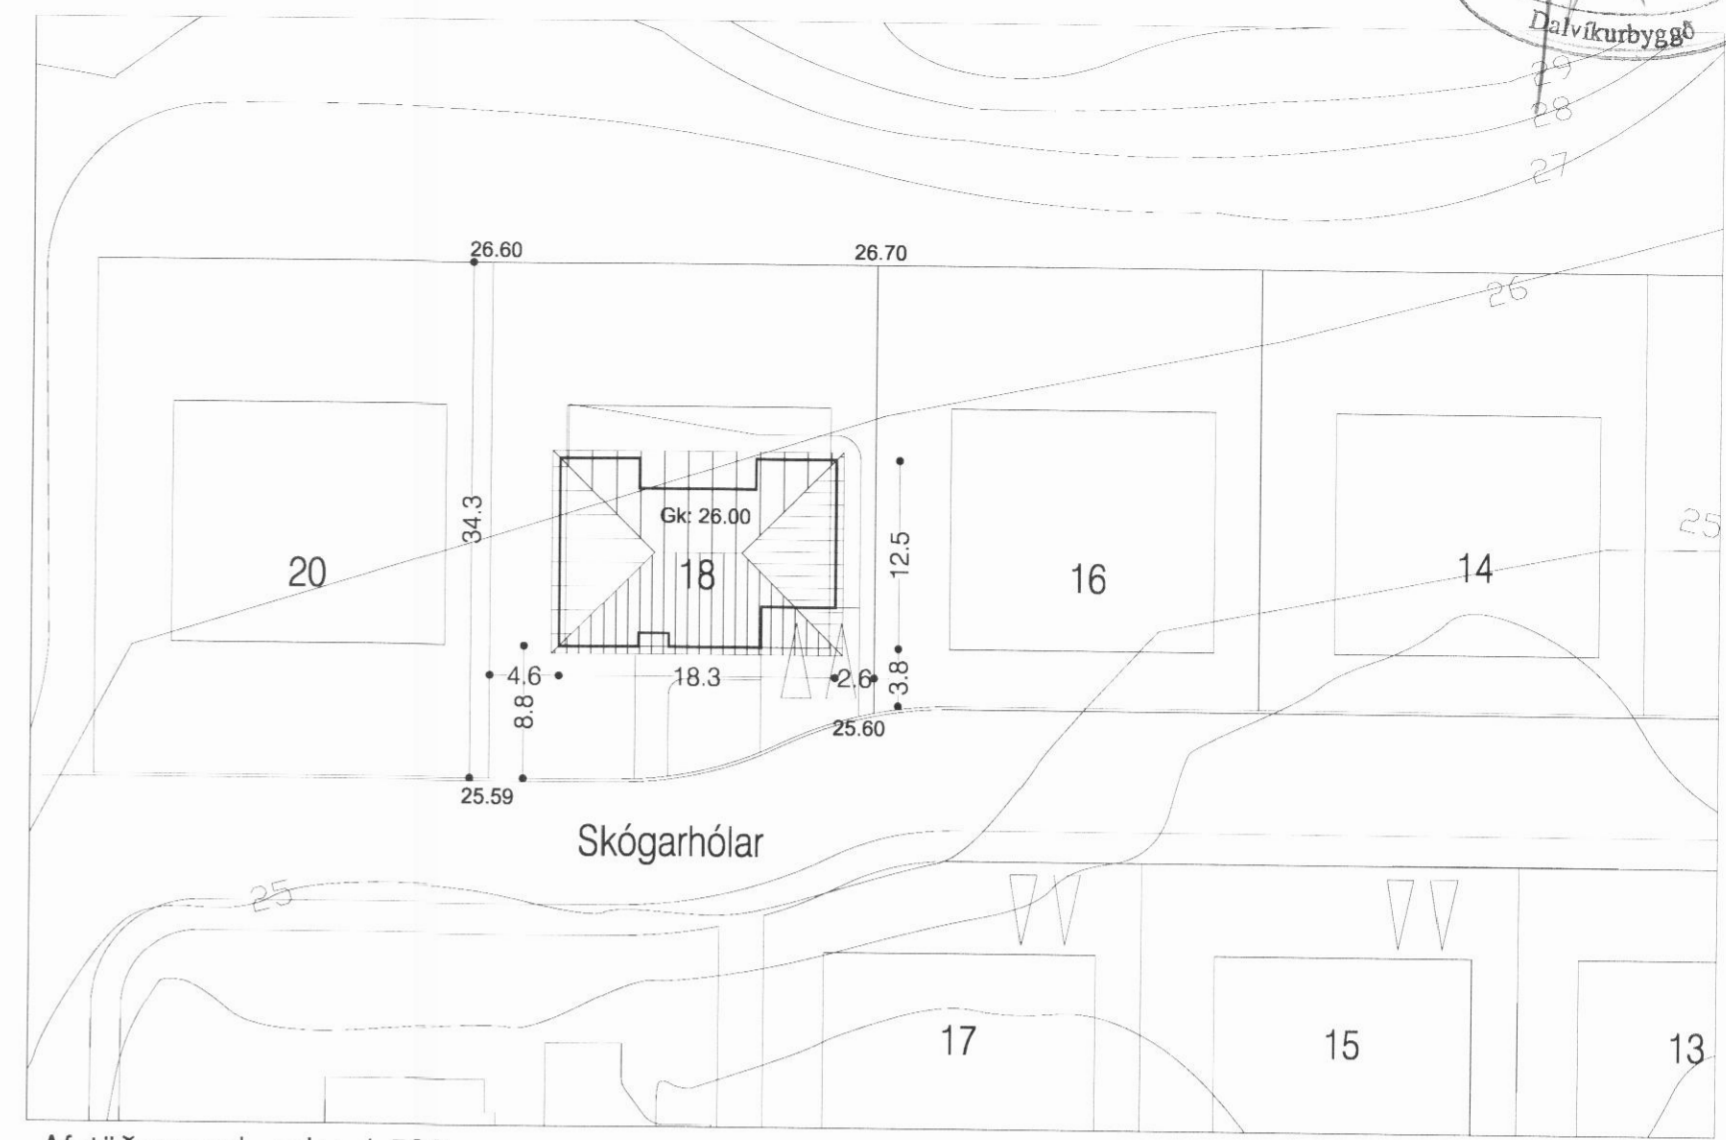

Afstöðumynd - mkv. 1:500

Skýringar

Um er að ræða steinsteypt hús á einni hæð með sambyggðri bílgeymslu.

Húslýsing

Útveggir, loft og gólfplötur eru úr steinsteypu. Allir útveggir eru einangraðir að innan með 100 mm plasteinangrun og múraðir að innan og utan. Þak er valmáþak úr timbri og klætt með borðaklæðningu, þakpappa og bárustáli. Steinsteypt loftaplata yfir íbúðarluta er einangruð með 200 mm plasteinangrun, en þak yfir bílgeymsluhluta og geymslu er tekið upp og einangrað með 200 þakull. Allir glugga- og hurðarkarmar eru úr timbri. Allir innveggir sem ekki eru steptir eru byggðir úr blökkupistöðum sem klæddar eru með 2x13 mm þykkum gífsplötum. Öll innirými eru hituð upp með vatnsöfnum. Gólf á 1. hæð og sókkjar eru einangraðir með 75 mm plasteinangrun. U gildi útveggja er 0,4, U gildi þaks er 0,2 og U gildi glugga 2,0. Meðal U gildi má ekki fara yfir 0,85. Bílgeymsla er aðskilin frá íbúðarluta með EI-60 veggjum og EICS-30 innihurð. Reykskynjarar eru í bílgeymslu, stofu, holi og herbergju. Eldvarnarteppi er í eldhúsi. Sjúkrakassi er í læstum skáp í eldhúsi.

Stærðir

Lóðarstærð er 748.0 m²
Nýtingarhlutfall er 0.26

Flatarmál íbúðar er 159.5 m²
Flatarmál bílgeymslu er 38.6 m²
Heildarflatarmál íbúðar og bílgeymslu er 198.1 m²

SKÓGARHÓLAR 18 DALVÍK

verk: teiknað ÁH kvæði: 1:100, 1:500
efni: GRUNNMYND OG AFSTÖÐUMYND.
dags: 24.05.2007 a: b: c: blað: 101

form

ÁRNI ÁRNASON húsgagna- og innanhússarkitekt FHÍ
ÁGÚST HAFSTEINSSON arkitekt FAI