




Austurhlíð

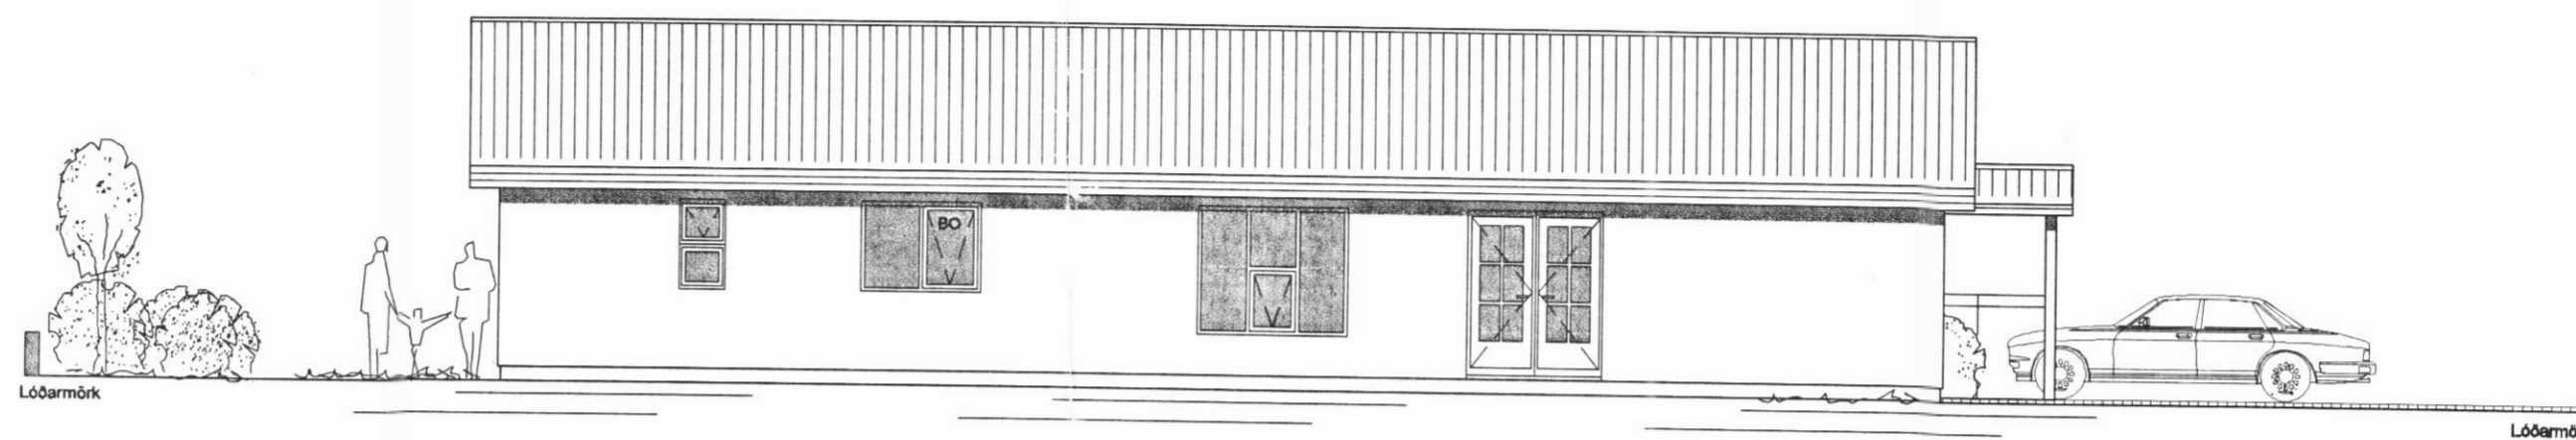

Suðurhlíð

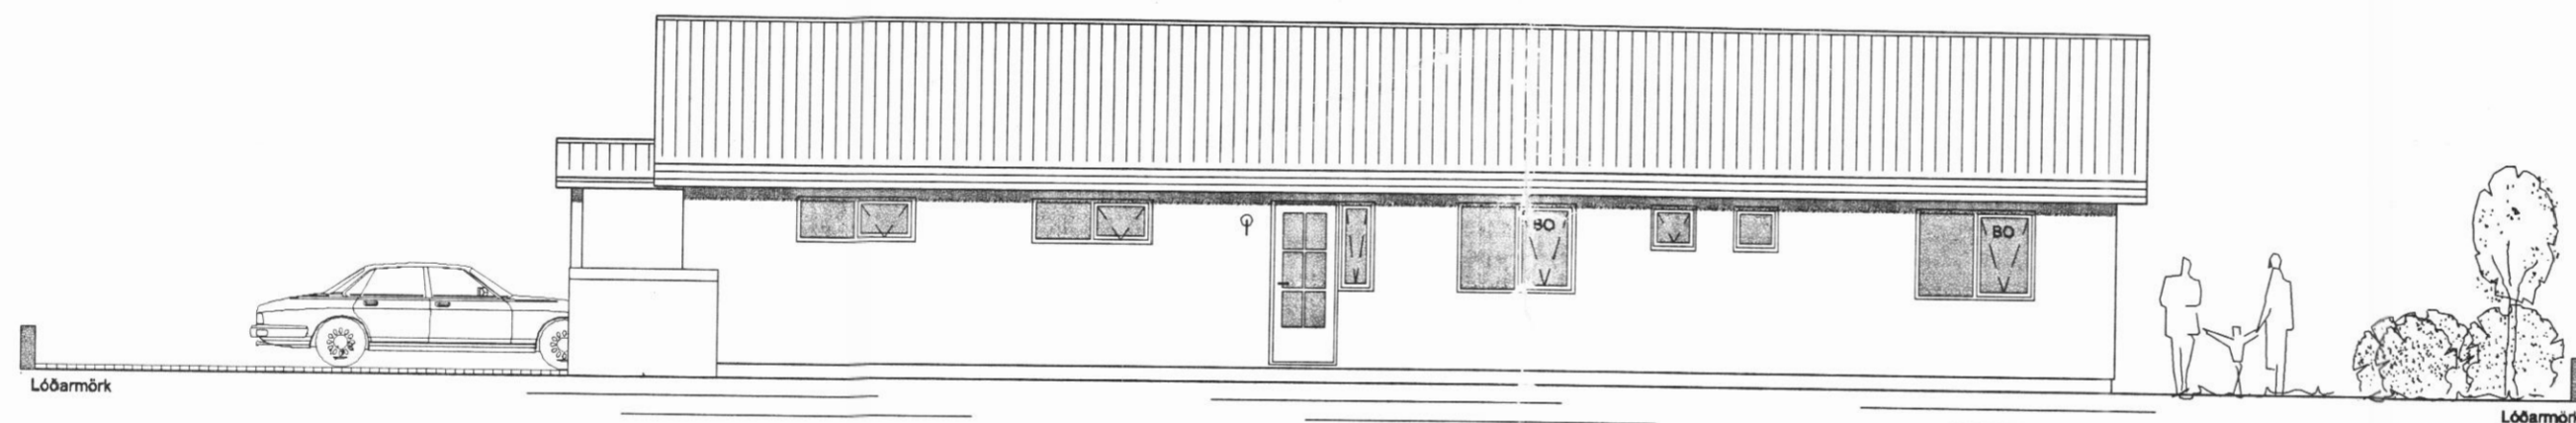

Norðurhlíð

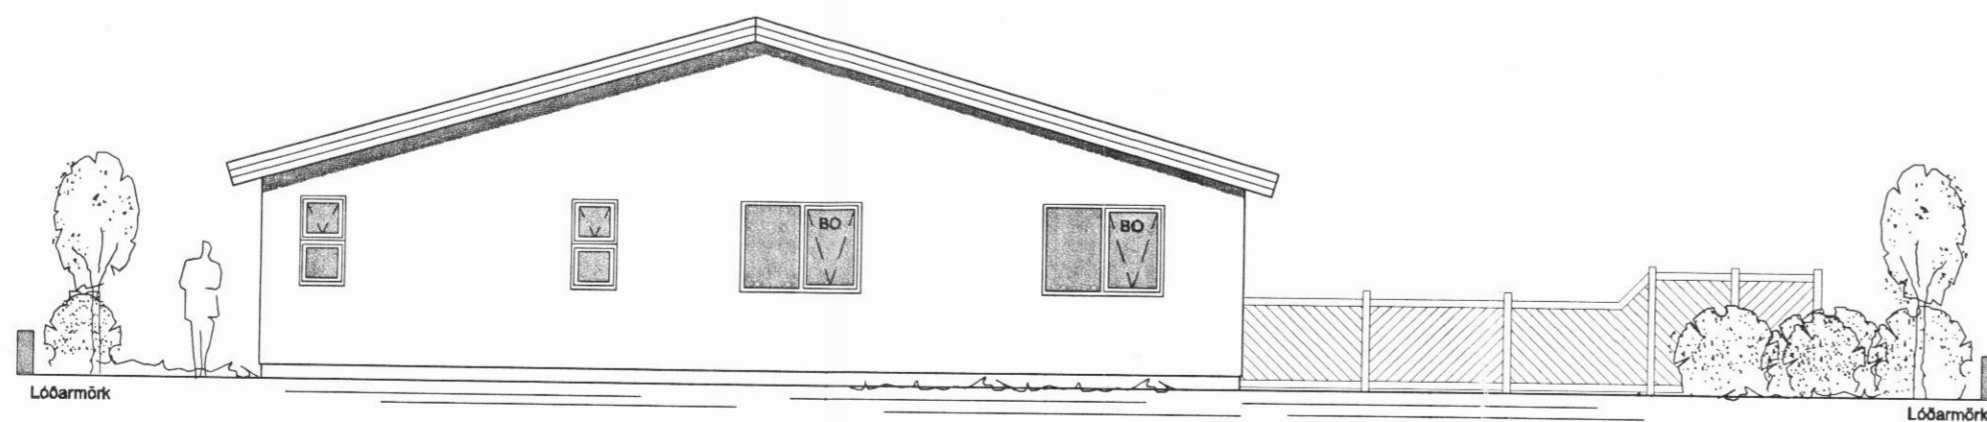

Vesturhlíð

Nr.	Dags.	Breyting.	Samb.		
Frumstærð blaðs A:2	Minnkað í 1.41 A:3	Mkv.: 1:100	Dags. 16.06.2007	Verk.nr.: VS079037	Teikn.nr.: A-003
VERKFRÆDISTOFA SUÐURNESJA Víkurbraut 13, 230 Reykjanesbæ Sími: 4 200 100, Fax: 4 200 111 Veffang: http://www.vss.is Netfang: vs@vss.is			Skógarhólar 20 Dalvík Útlitsmyndir		
Hannað: IB Teiknað: SV			Yfir: PSP		
Samþ:			Samræmingarhönnuður:		
Id. 130264-2636					