




17/8/97

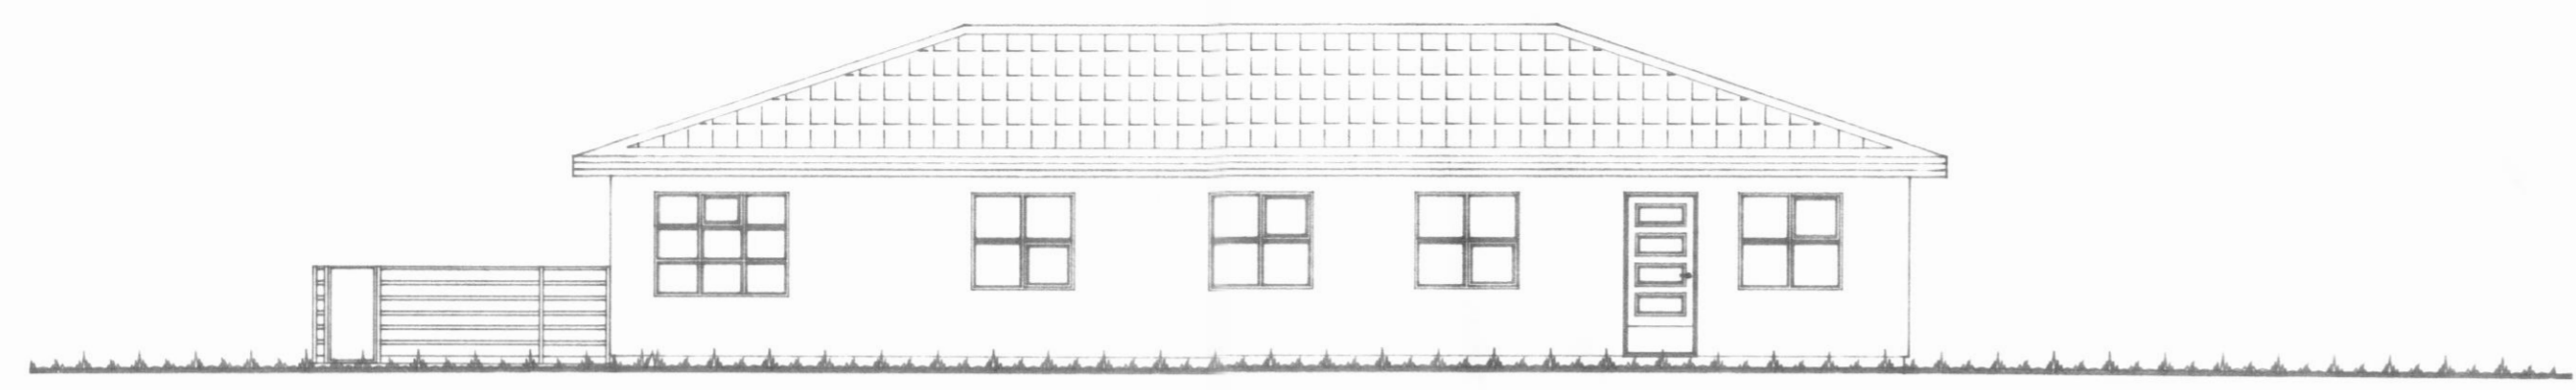

Suður

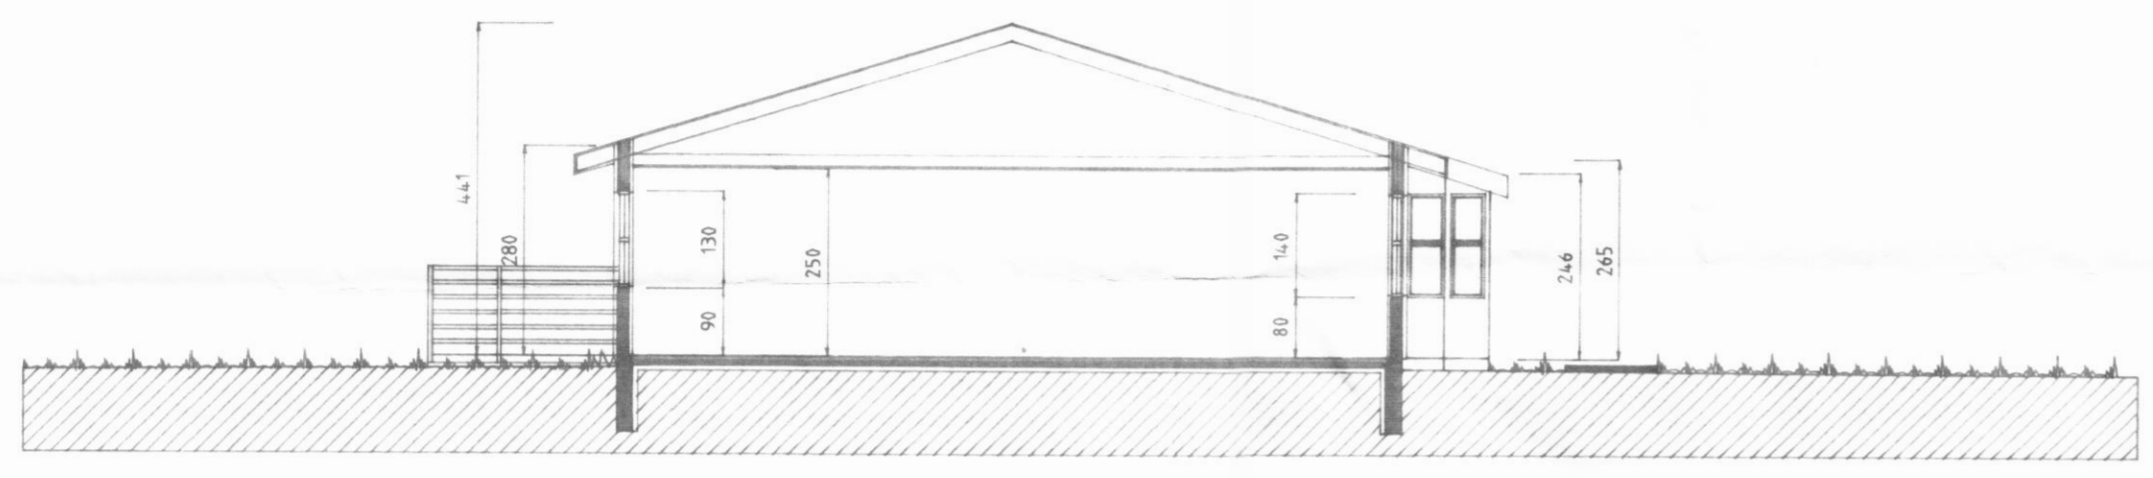


Sneiðing

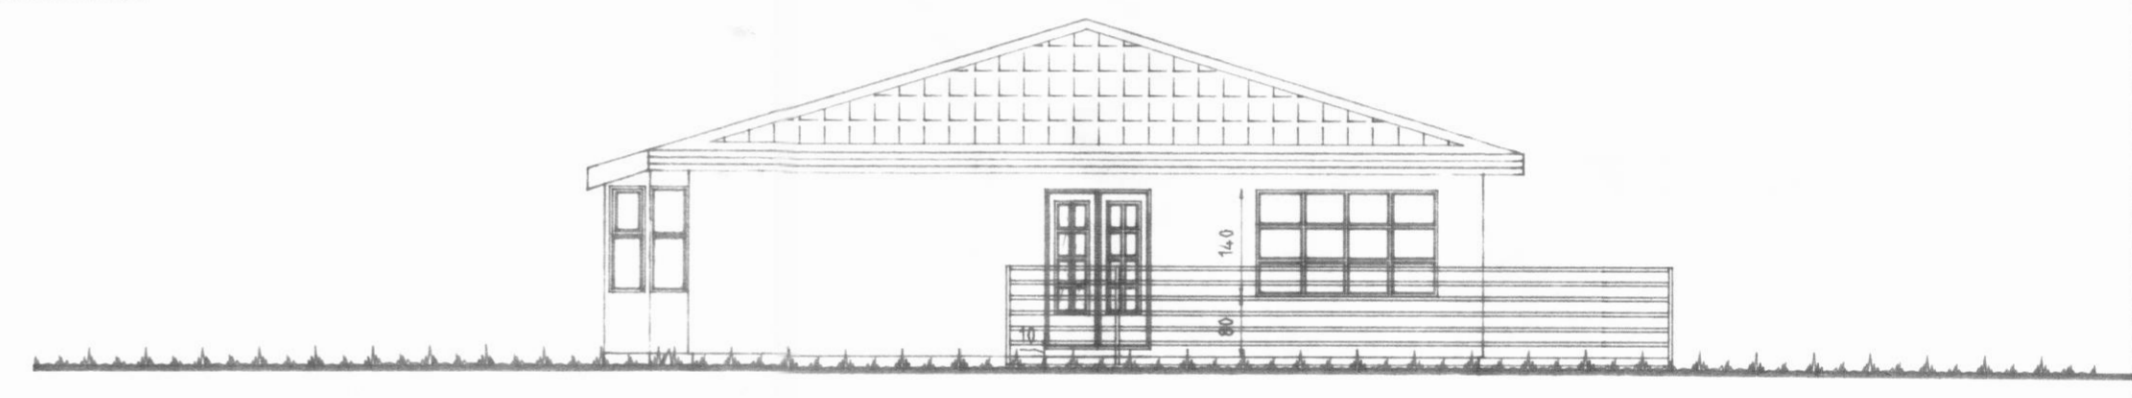

Vestur



Norður

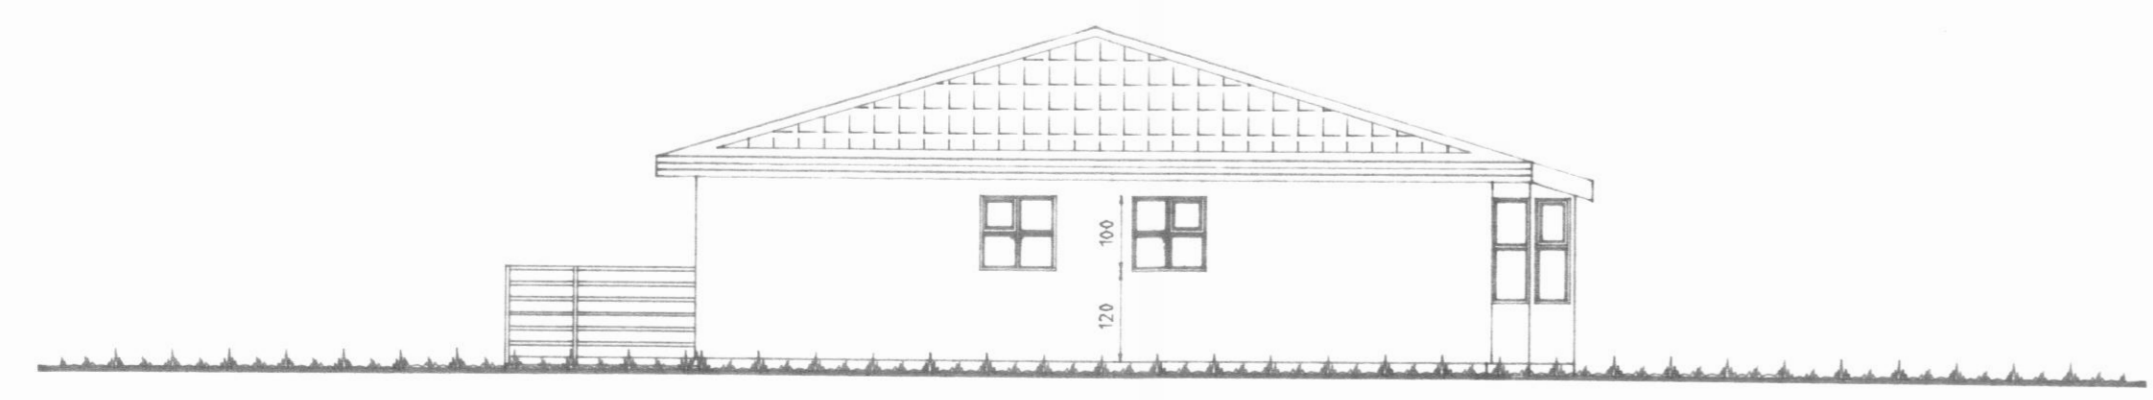

Austur

H.S.Á. TEIKNISTOFA / HARALDUR ÁRNASON
DALSBRAUT 1 - 600 AKUREYRI - Sími 462-5777 KT: 120169-2539

H.S.Á. Arnason

VERKHEITI		Skógarhólar 24, Dalvík		
HEITI TEIKNINGAR		Útlit og sneiðing		VERK NR 97-303
MANNAB		HÁ	TEIKNAB	HÁ - THH
BREYTT		1	YFIRFARIÐ	DAGS
			2	JÚLÍ 1997
			3	KVARÐI 1:100