



Norðurhlið

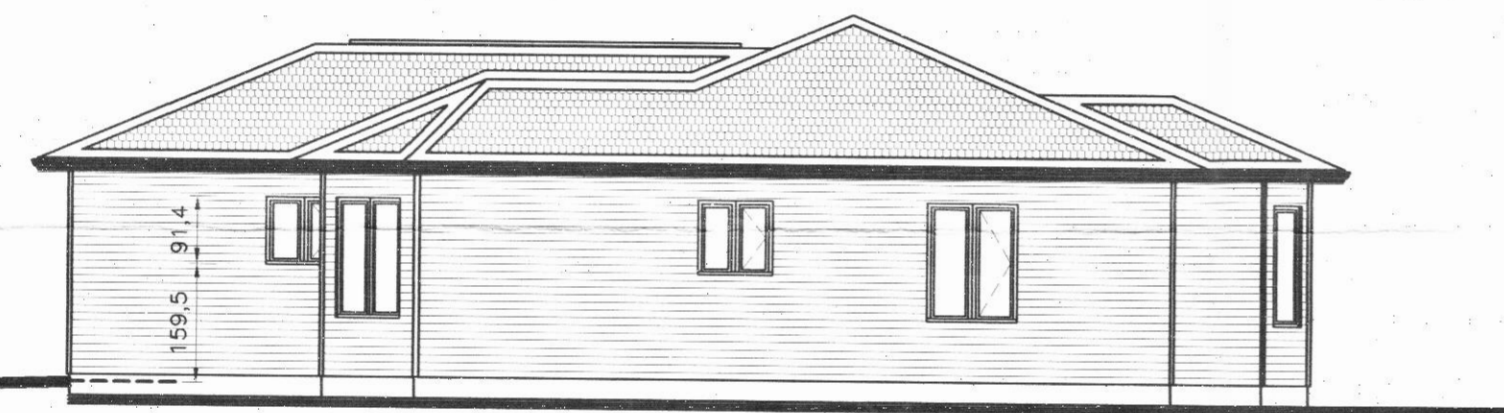


Suðurhlið




Vesturhlið

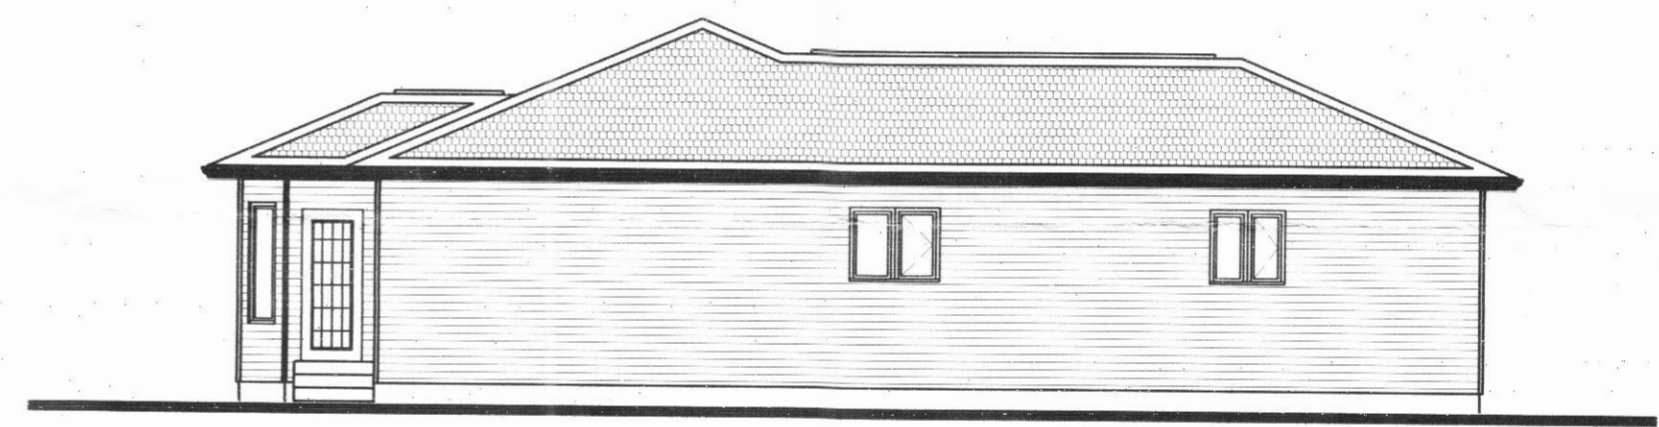

Austurhlið

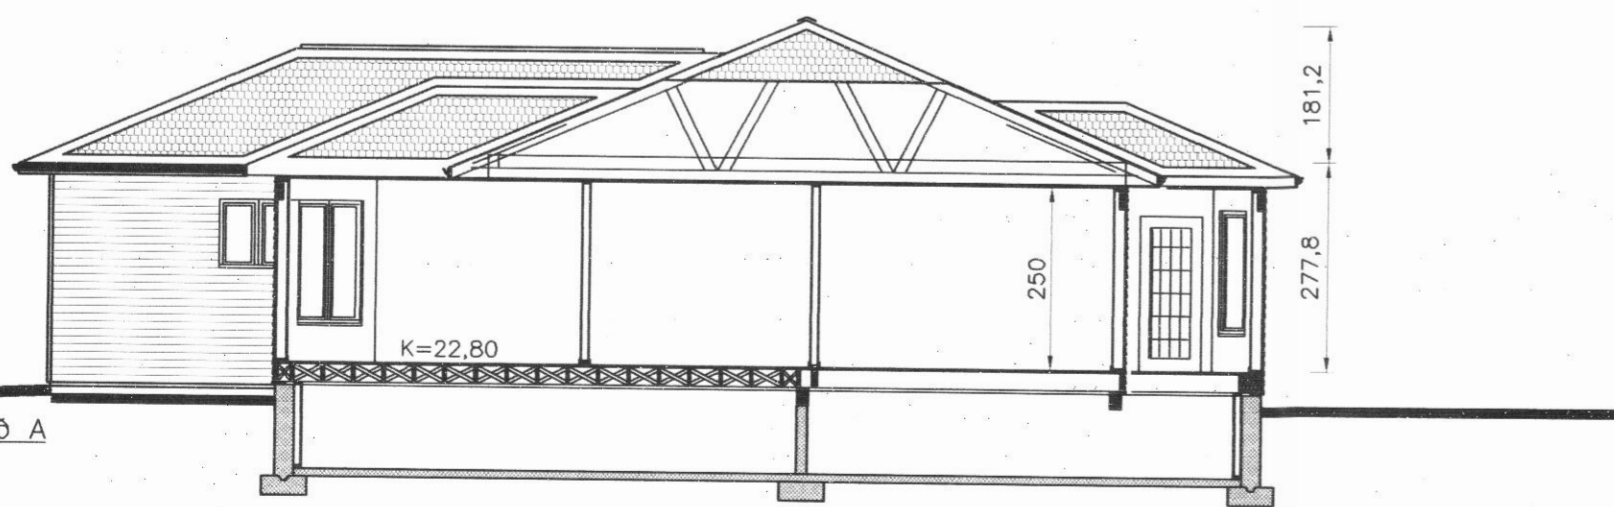

Snið A

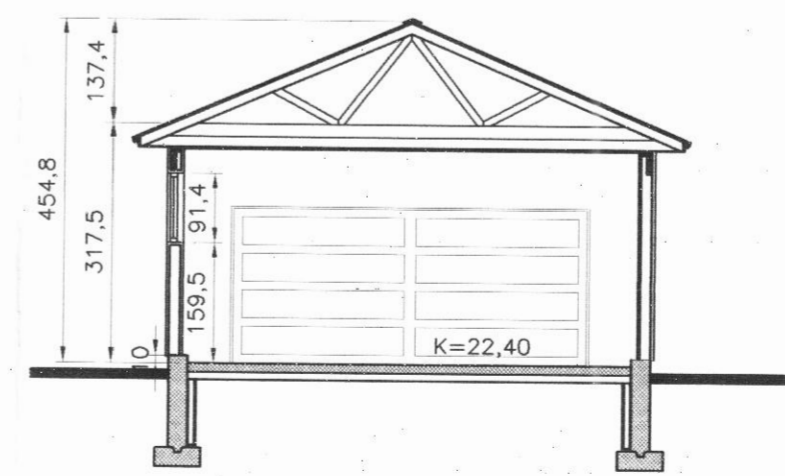

Snið B

H.S.Á. TEIKNISTOFA

HARALDUR ÁRNASON - KT: 120149-2539 / HARA ehf. KT: 531101-2860
 FURUVÖLLUM 13 - 600 AKUREYRI
 SIMI: 462-5777, 861-6616
 FAX: 461-1852
 e-mail: hara@hara.is

Har. Arnason

VERKHETTI				
Skógarhólar 28, Dalvík				
HEITI TEIKNINGAR				VERK NR
Útlit og snið				03-323
				TEIKNING NR
				1303
HANNAÐ	HÁ	TEIKNAD	ES	YFIRFARID
BREYTT	1		2	3
DAGS			28.07.2003	KVARDI
				1:100
				5