




5/10'94

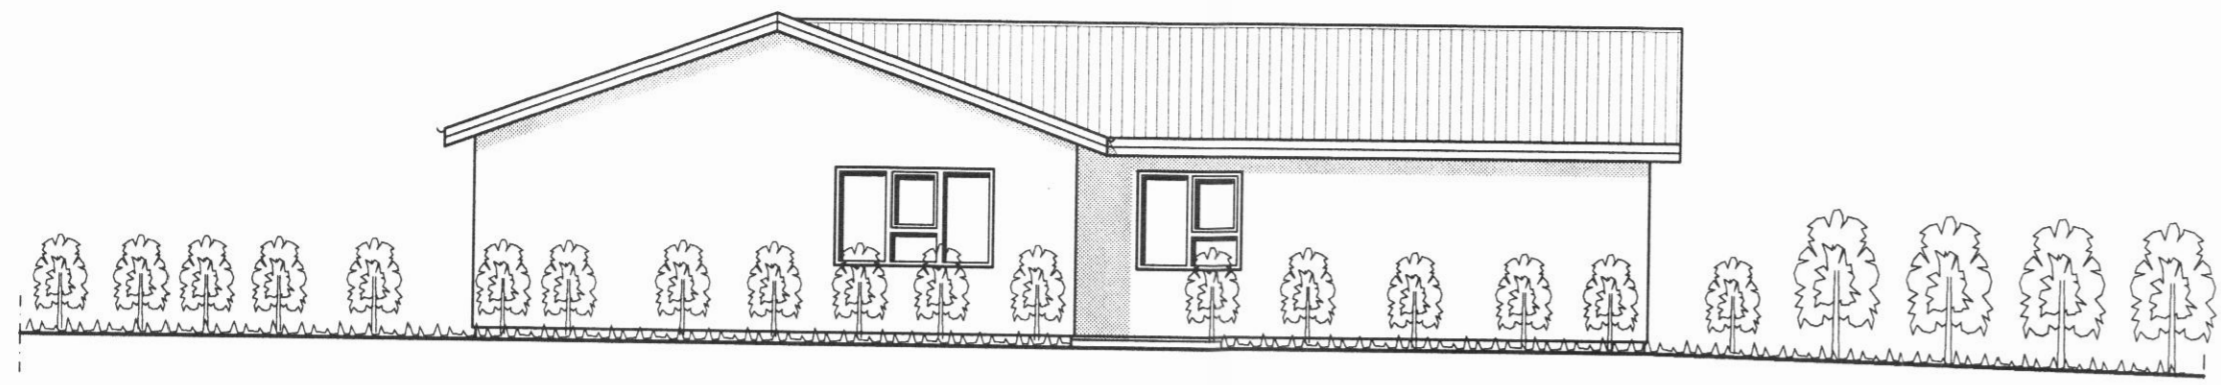


VESTLÆG HLIÐ
Mkv. 1:100

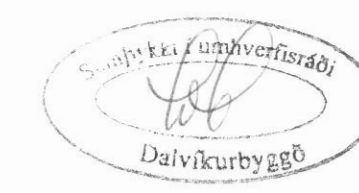

SUÐLÆG HLIÐ
Mkv. 1:100

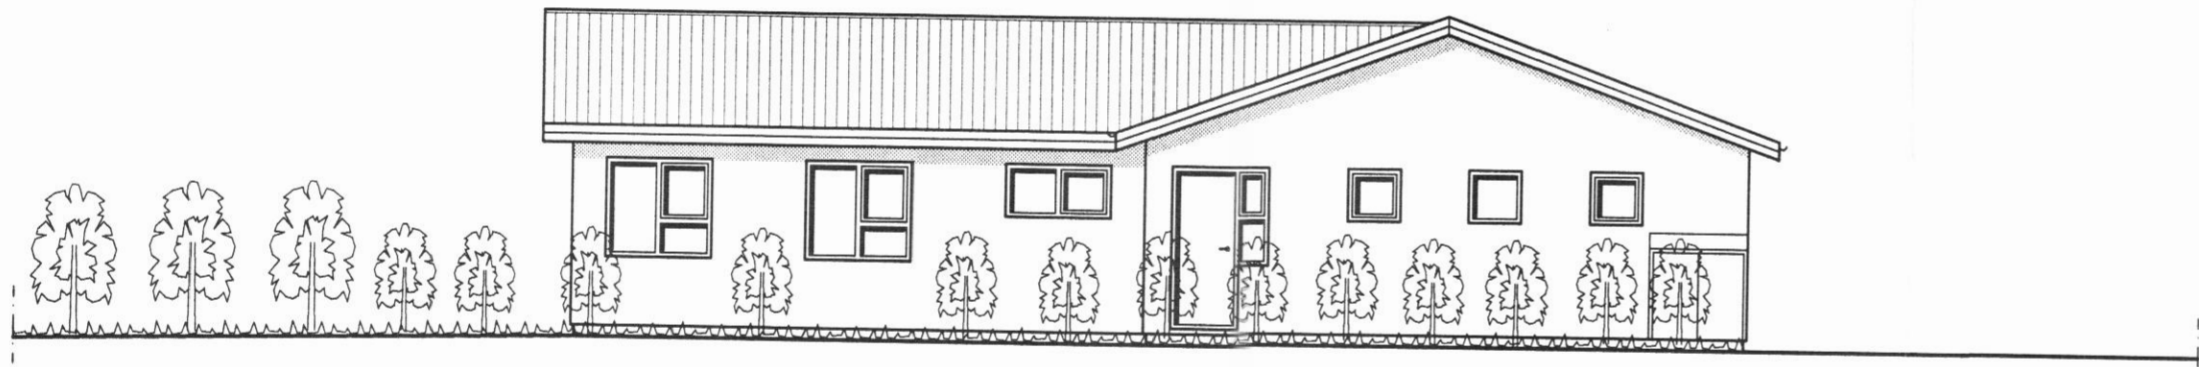

AUSTUR HLIÐ
Mkv. 1:100

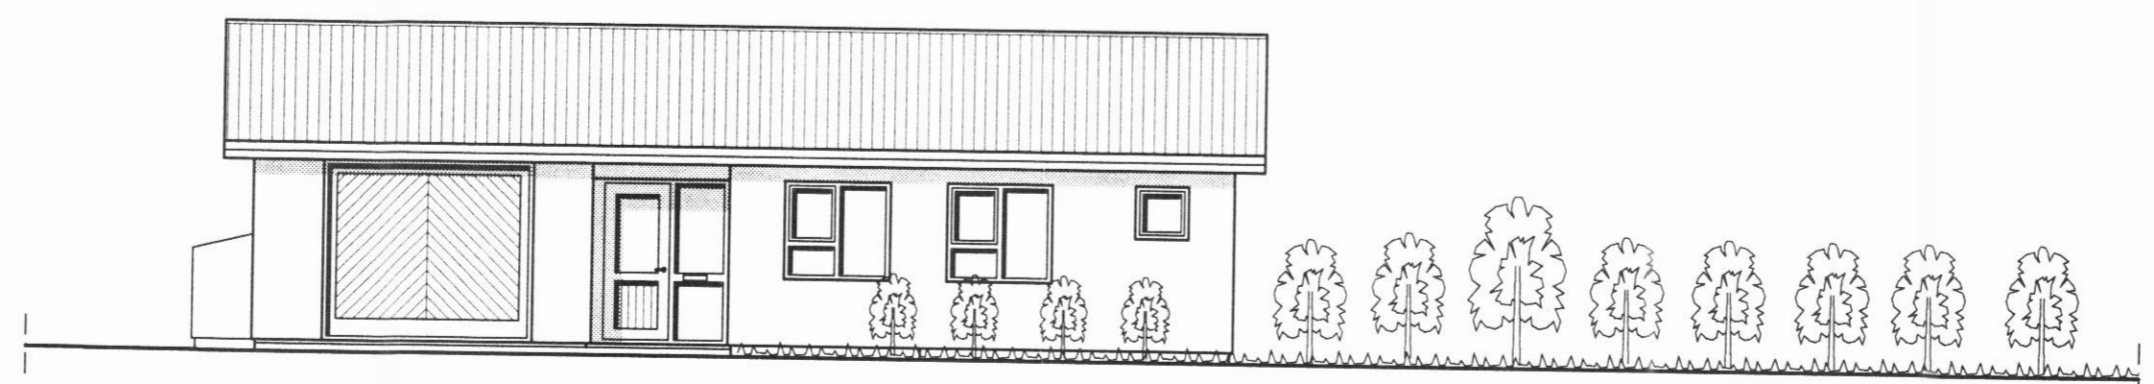

NORÐLÆG HLIÐ
Mkv. 1:100

Br. nr.	Dags.	Af.	Breyting
(A)			
(B)			
(C)			
(D)			

TEIKNISTOFAN
TORGIÐ
RÁÐGJÖF - HÖNNUN - EFTIRLIT

ARMÚLI 36, 108 REYKJAVÍK, SÍMI 568-8866, FAX 568-8878
Þorsteinn Friðþjófsón, Magnús Þ. Guðmundsson,
byggingatæknifræðingur innanhússarkitekt.
Kt. 211055-5299 Kt. 240654-5559

SKÓGARHÓLAR 30
DALVÍK

Teikningarheit: ÚTLITSMYNDIR

Dags. 10.08.1994. Kvarði 1:100
Hannað þF Teiknað þF Samþ. *[Signature]*
Verknr. 94-811 Teiknr. 103 Breyt.nr.