




Byggingafultrúing  
Dalvíkurbyggð

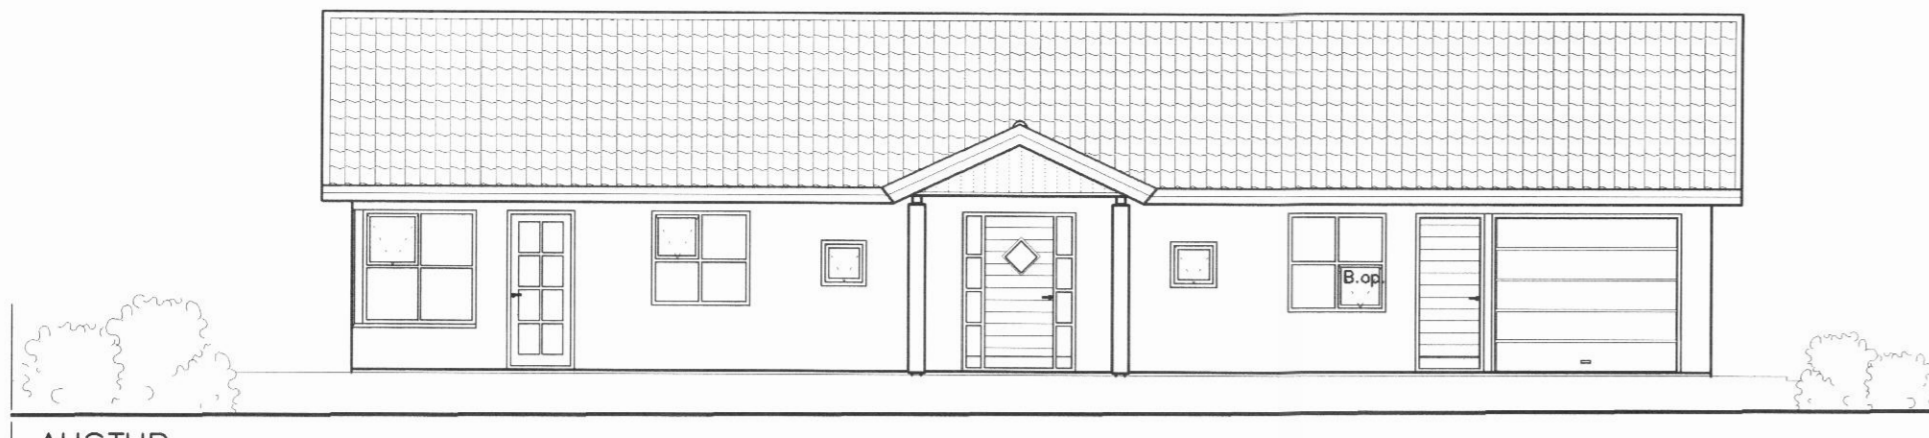


AUSTUR

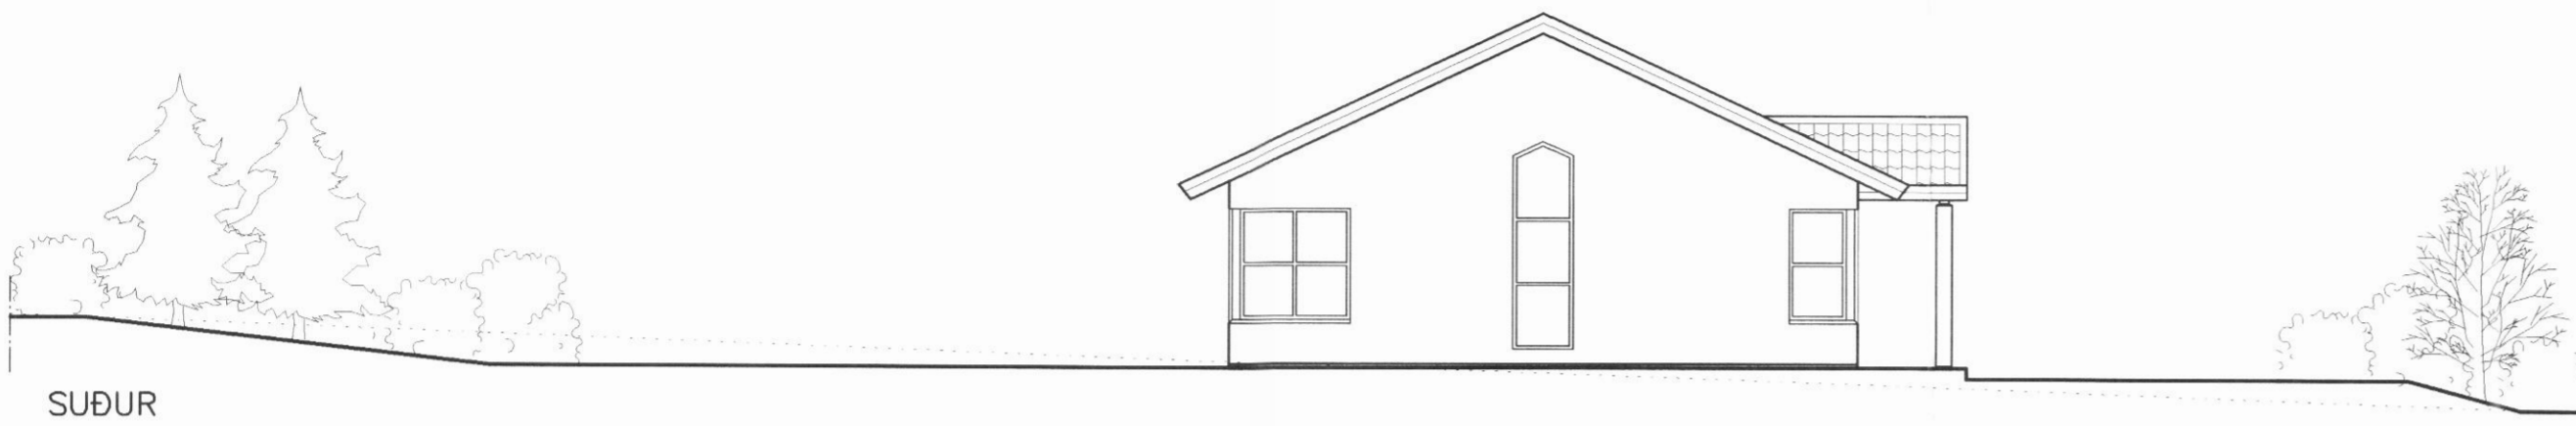


SUÐUR

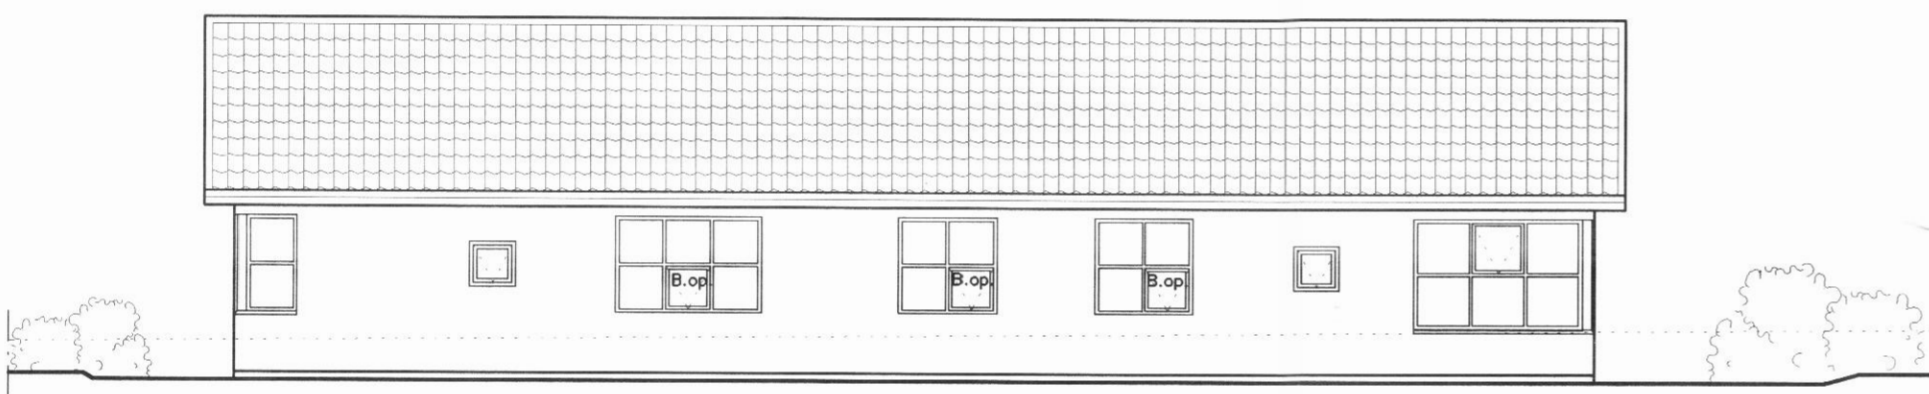


VESTUR

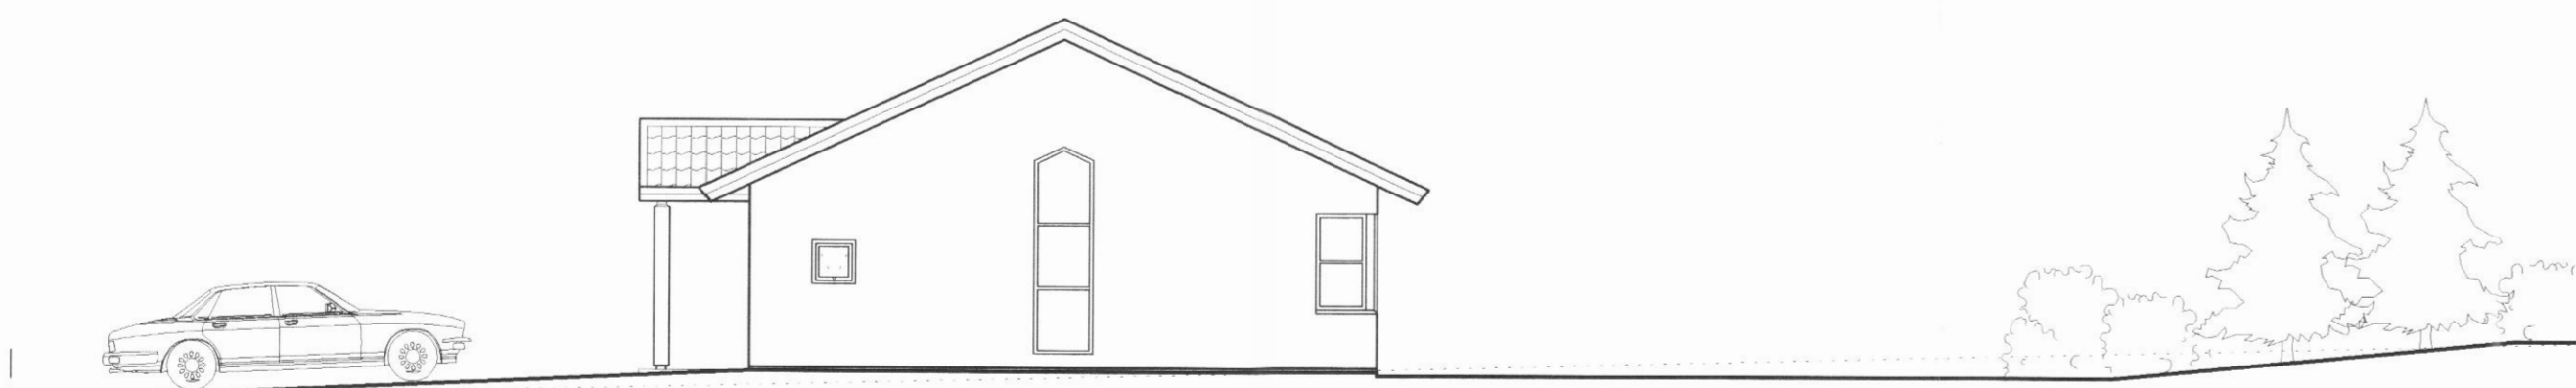


NORÐUR

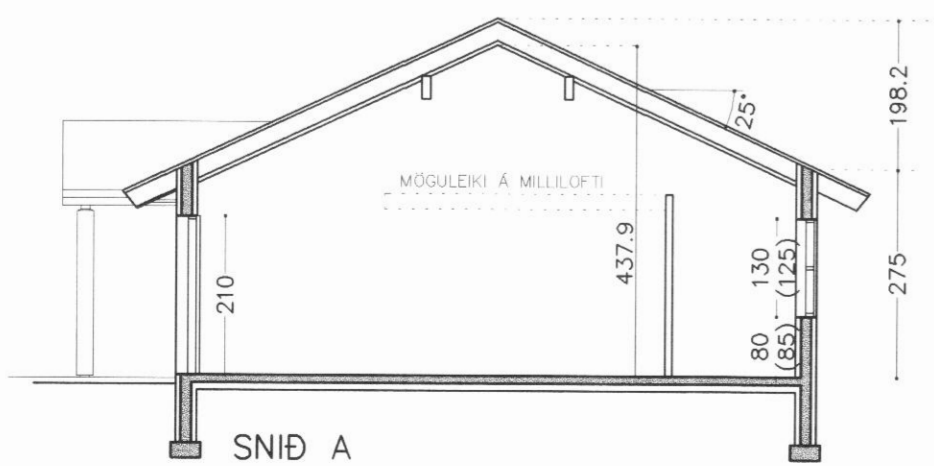

SNIÐ A

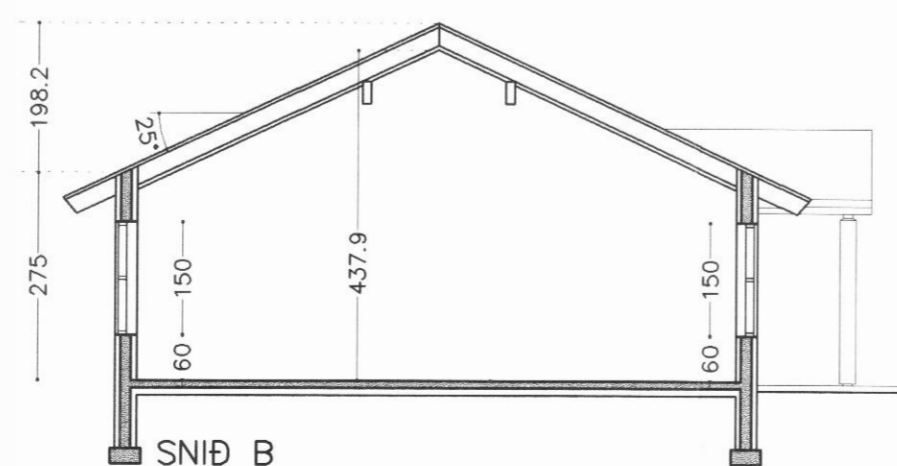

SNIÐ B

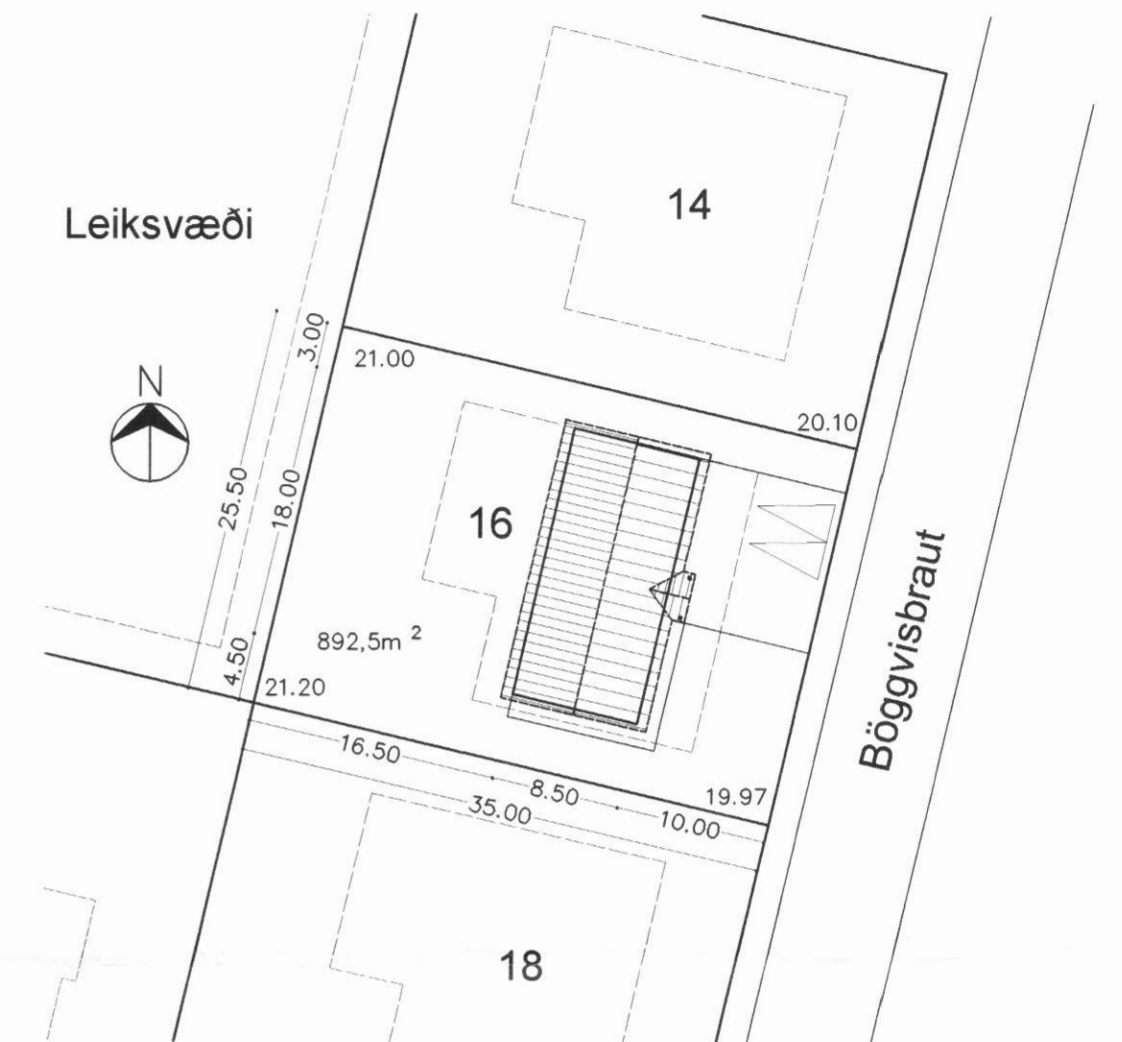

AFSTÖÐUMYND 1:500

SKÝRINGAR:  
Sjá skýringar á teikn. A1

NR.	DAGS	BREYTING	TEIKNAD

**Opus**  
teikni- & verkfræðistofa

Strandgata 13, 600 Akureyri  
Sími 461 40 14 Telefax 461 40 15  
opus@opus ehf.is

Tryggvi Tryggvason KT: 090963-3689  
Próstur Sigurðsson KT: 160563-4439

Böggvisbraut *1018*  
Dalvík

Úlit, snið og  
afstöðumynd

Teiknað: TT/gó

Verk nr.:  
Kvarði: 1:100(500)  
Dags: 24/7 2006

Teikn. nr.: **A2**

Yfirfarið: ÞS