






AUSTUR.

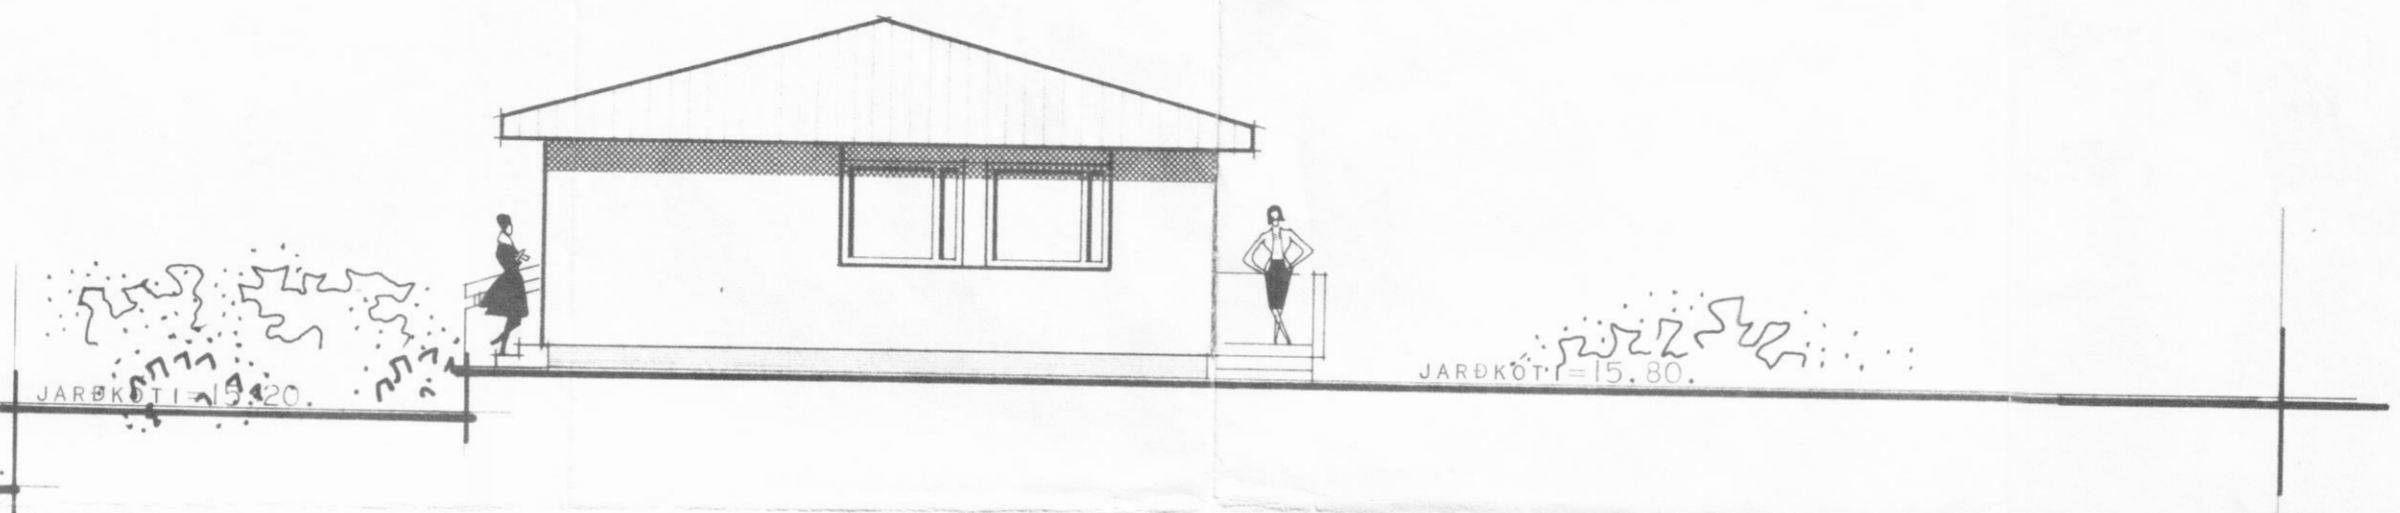

NORÐUR.

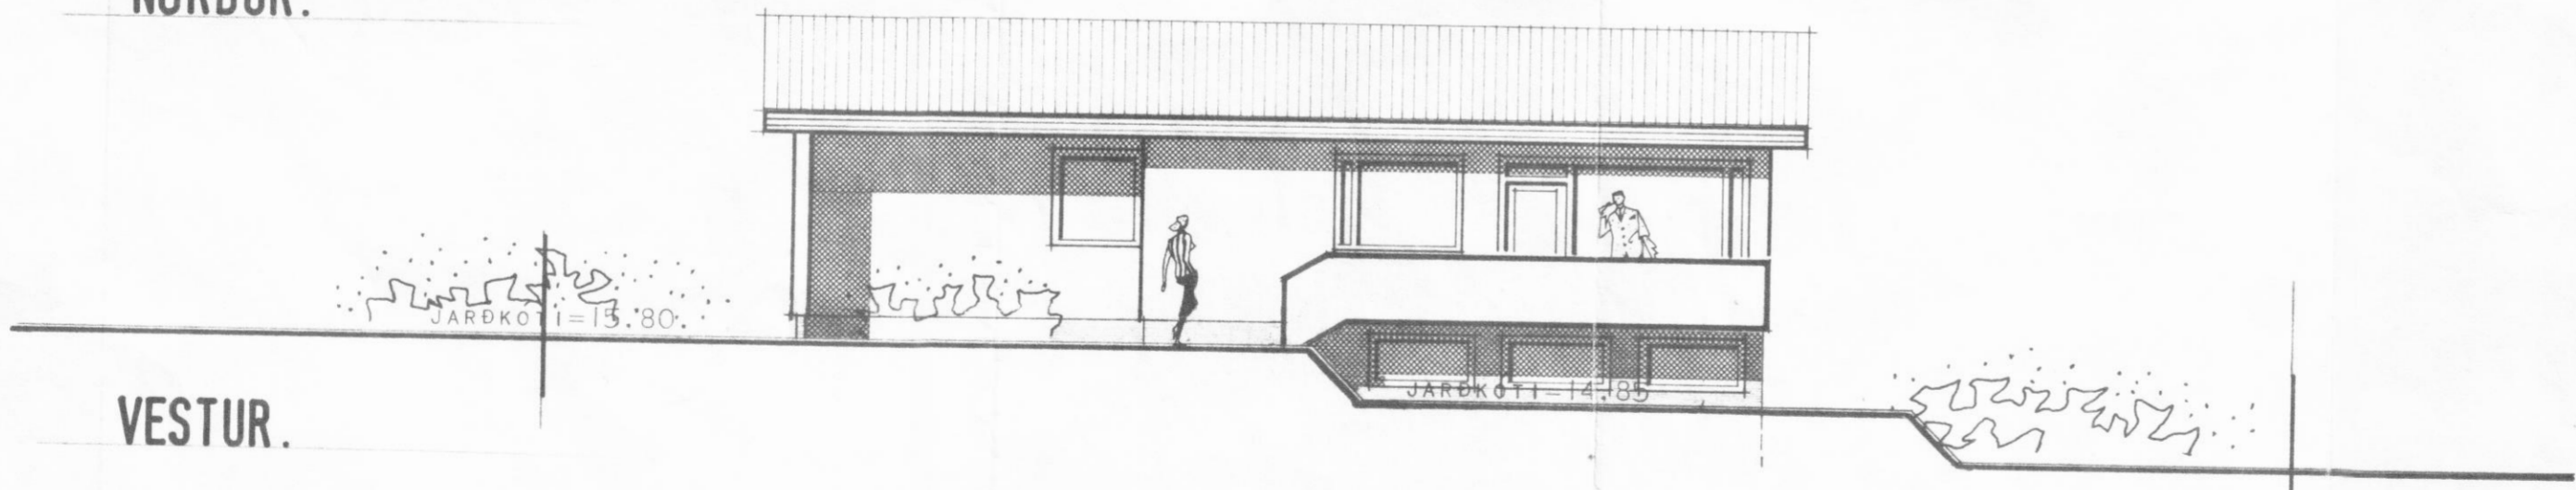

VESTUR.

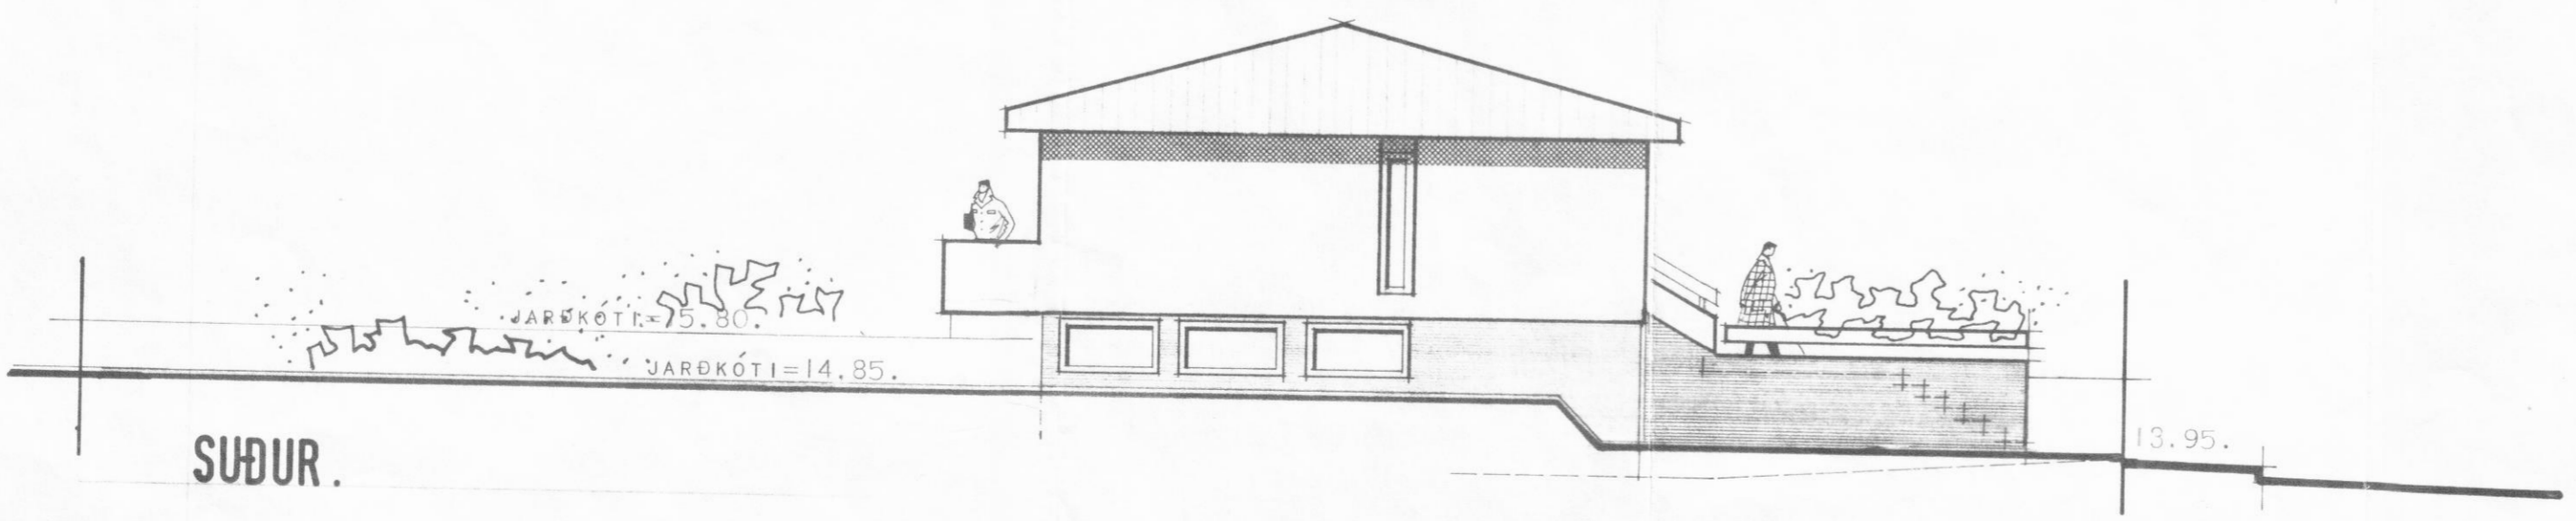

SUÐUR.

ATH.
HÚSID ER HITAD UPP MEÐ HITAVEITU.

BRÚTTÓFLATARMÁL NEDRI HÉÐAR 66.0 M²
 BRÚTTÓFLATARMÁL EFRRI HÉÐAR 113.6 M²
 NETTÓFLATARMÁL ÍBÚÐAR 100.0 M²
 BRÚTTÓRÚMMÁL HÚSS 539.0 M³
 FLATARMÁL LÓÐAR 750.0 M²

HÚSNÆÐISMÁLASTOFNUN
RIKISINS
 LAUGAVEGI 77 REYKJAVÍK
 SIMI 28500

VERKNR. **20404** BLAÐNR. **1.102**

SUNNUBRAUT 2. DALVÍK.

HÚSTEIKNING
 ÚTLITSMYNDIR

HANNAÐ	M. I. I.	YFIRFARIÐ	10.06.75.
REIKNAD		STAÐFERT	<i>[Signature]</i>
TEIKNAD	J. F.	BREYTT	B. P. H.
KVARÐI	1:100		

[Signature]