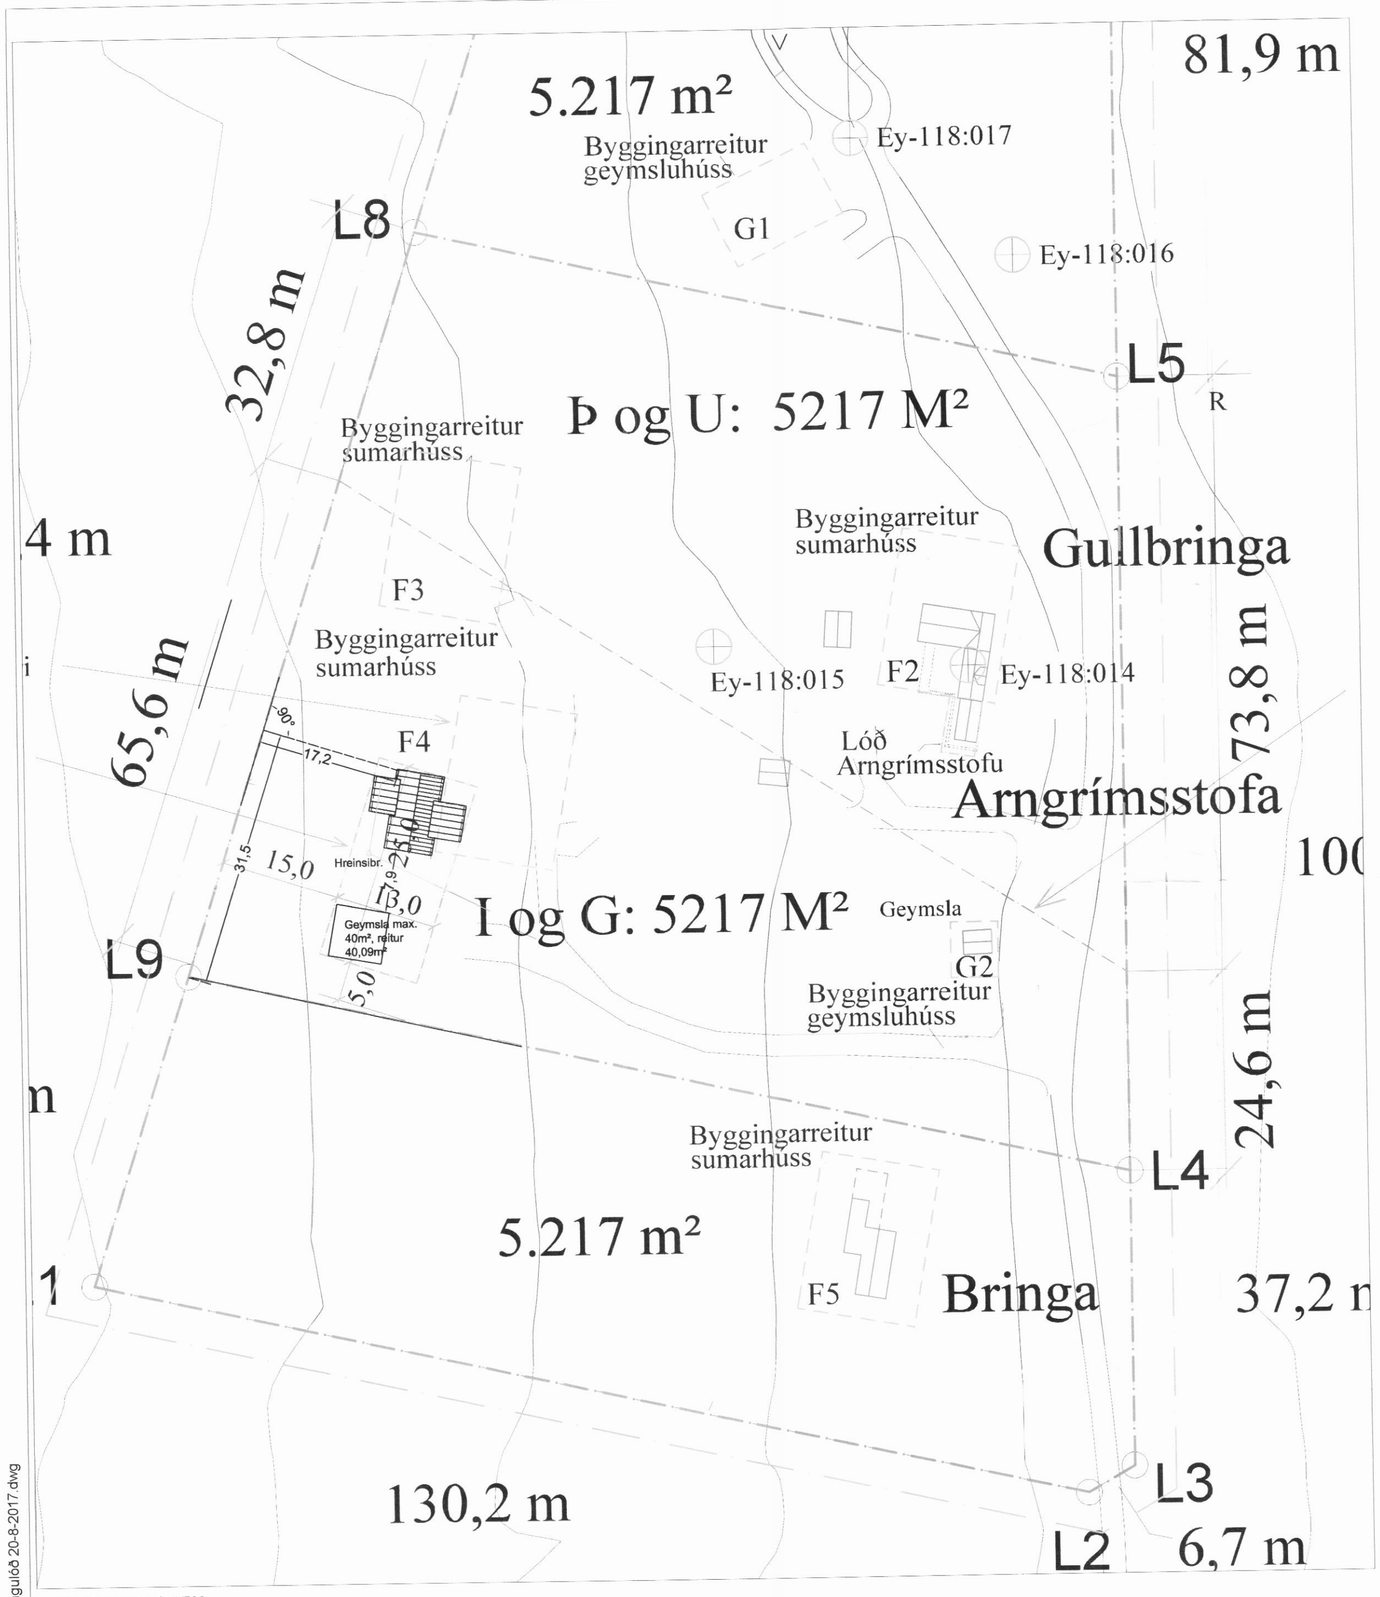

Afstöðumynd mál 1/500

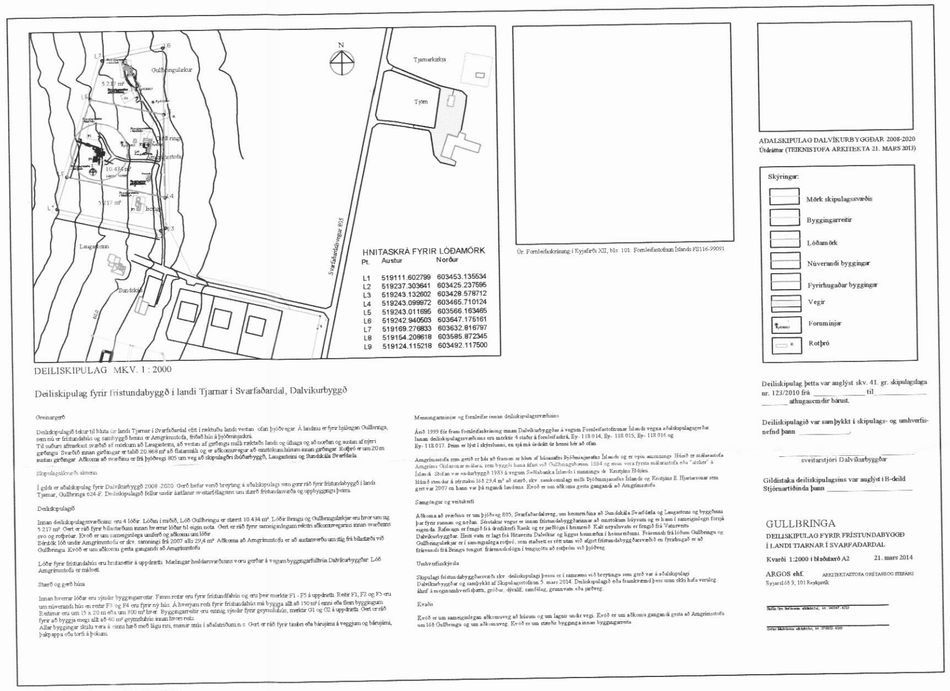

Deiliskipulag mál 1/5000

Skipulag er teiknað af Argos ehf. des 2012

Verk: Gullbringa Dalvíkurbyggð	Landnr. 151996	Hannað/ teikn. /SÁ	Verknr. 2017-028
Verkhluti: Afstöðumyndir		Blað nr. 2	Teikning nr. 101
		Dags. 31-07-2017	Mkv. 1/ 500, 1/5000
Stefán Árnason byggingafræðingur, kt. 020346 4269 Símar 896 3920, sa@internet.is		Samþ.	

2017-027 Gullbringuló 20-8-2017.dwg

Byggingafulltrúi 1/8 '17 Dalvíkurbyggðar