




Kerfismynd

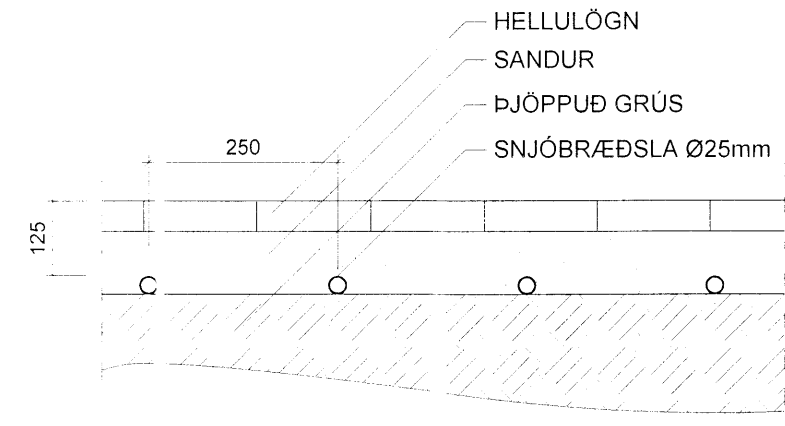

SNIE Í HELLULÖGN

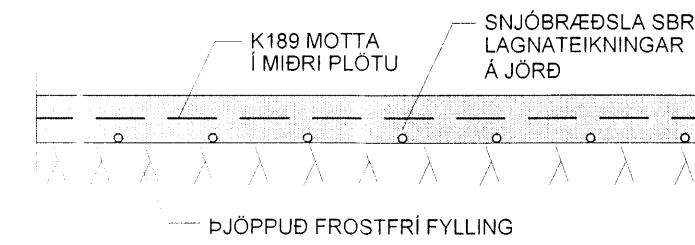

ALMENNT SNIEÐ, STÉTTAR m/SNJÓBRÆÐSLU
STEYPA Í STÉTT C35

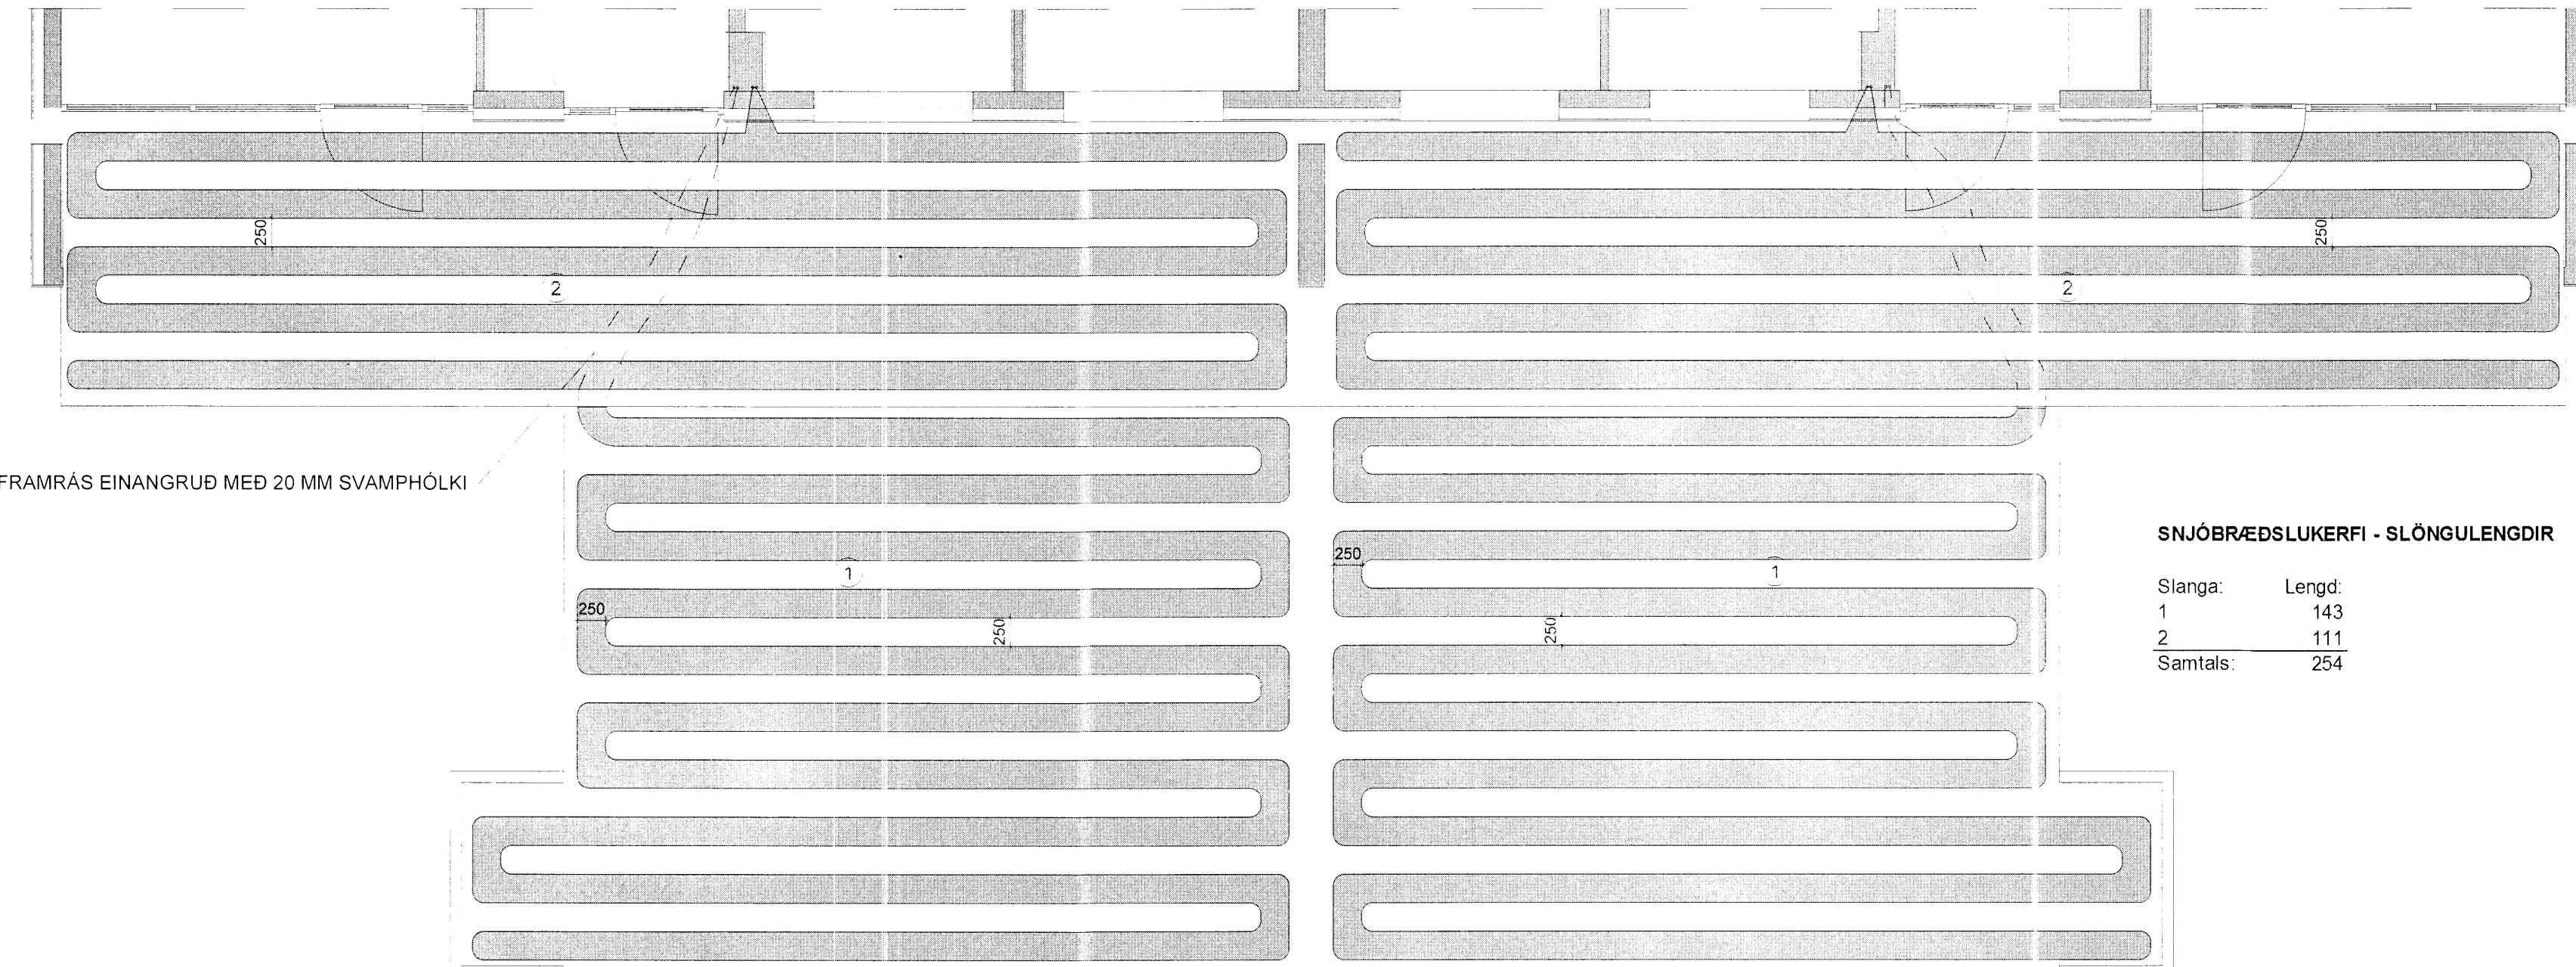

FRAMRÁS EINANGRUÐ MED 20 MM SVAMPHÓLKI

SNJÓBRÆDSLUKERFI - SLÖNGULENGDIR

Slanga:	Lengd:
1	143
2	111
Samtals:	254

SKÝRINGAR:

ALMENNAR SKÝRINGAR - SJÁ TEIKNINGU NR. P0
ÖLL MÁL ERU Í mm.
SNJÓBRÆDSLULAGNIR SKULU VERA ÚR SUÐUHÆFU
HITAPÖLNU PLASTI. UTANMÁL RÓRA ER 25 MM.
LAGNIR UNDIR HELLULÖGN SKULU LAGÐAR Á
ÞJAPPAÐA GRÚS OG Fyllt YFIR MEÐ LEIRKENDRI
GRÚS ÁN HVASSRA BROTA. LAGNIR Í STEYPTAR
STÉTTIR SKULU LIGGJA NEÐST Í STEYPU. FJARLÆGÐ
MILLI RÓRA SKAL VERA 250 MM NEMA ANNAÐ SÉ
TEKIÐ FRAM. REYNSLUÞRÝSTINGUR ER 600 kpa. ÞAR
SEM LAGNIR LIGGJA INN Í STEYPU SKAL SETJA Ø40
SLÍFAR UTANUM RÖR. FRÁGANGUR LAGNA SKAL
VERA Í SAMRÆMI VIÐ GILDANDI STAÐLA OG
REGLUGERÐIR

————— TÁKNAR 25 MM SNJÓBRÆDSLULAGNIR

Útg.	Dags.	Breyting	Br.af

Kirkjuvegur 7-8

Staður:
Dalvík

Teikniflokkur:
Lagnir

Landnúmer:	210178	Staðgreinir:	6400-1-50630070
------------	--------	--------------	-----------------

Grunnmynd
snjóbræðslulagnir,
kerfismynd

Teiknað af:	BSJ, ÁÁ	Mælikvarði:	1:50
Yfirfarið af:	AÖB	Dagsetning:	05.12.2017

Hönnuður:

Hönnunarstjóri:

AVH Anna Margrét Hauksdóttir arkitekt - kt. 120665-3169
Anton Órn Brynjarsson verkfræðingur - kt. 27059-7199
Fanney Hauksdóttir arkitekt - kt. 170561-7249

AVH ehf. - Arkitektúr-Verkfræði-Hönnun
Kaupangur - Myrarvegur - 600 Akureyrir / Sími: 460 4400
bingholtstræti 27 - 101 Reykjavík / Sími 561 4400
avh@avh.is - www.avh.is

P04
Númer Útgáfa

HÖNNUÐUR ÁSKILUR SER ALLAN RETT Á TEIKNINGUM - FJOLFOLDUN ER HÁÐ SKRIFLEGU SAMBANDI

1 Grunnmynd snjóbræðsla
1 : 50