


Deili 1

1:5

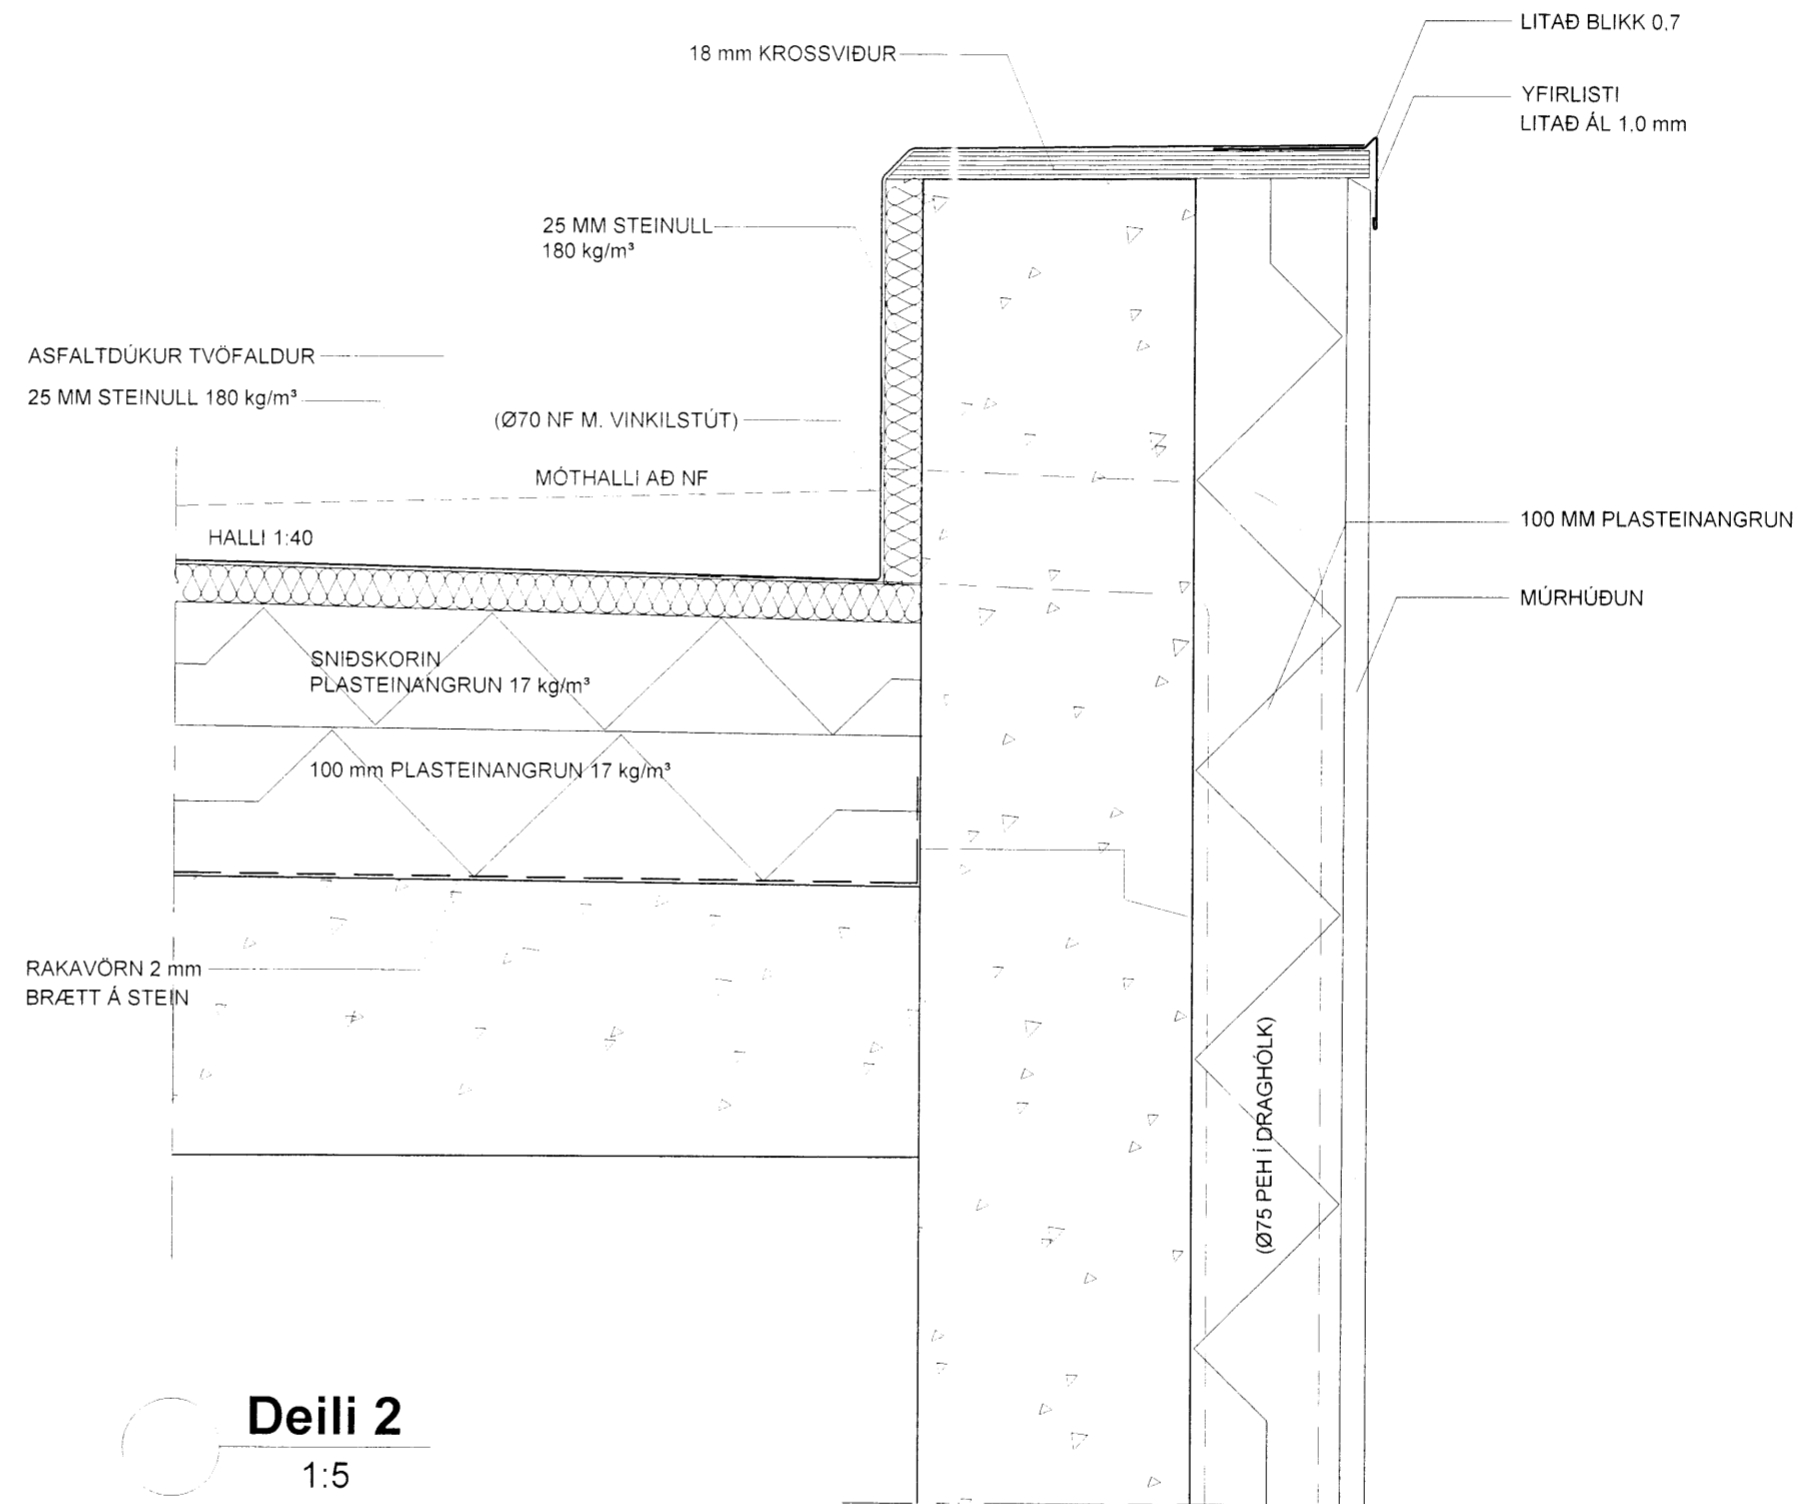

Deili 2

1:5

SKÝRINGAR:
ÖLL MÁL Í mm OG ATHUGIST Á STAÐNUM.

Útg.	Dags.	Breyting	Br. af:

Verkeið:

KIRKJUVEGUR 7-8

Heimilisfang:

KIRKJUVEGUR

Teikniflokkur:

Verkeikning

Landnúmer: Staðgreinir:

Deili

Teiknað af: KM Mælikvarði: 1:5

Yfirfarið af: AÓB Dagsetning: 20.10.2017

Hönnuður:

Hönnunarstjóri:

AVH Anna Margrét Hauksdóttir arkitekt - kt. 120665-3169
Anton Órn Brynjarsson verkfræðingur - kt. 270559-7199
Fanneý Hauksdóttir arkitekt - kt. 170561-7249

AVH ehf. - Arkitektúr-Verkfræði-Hönnun
Kaupangi - Mýrarvegi - 800 Akureyrn / Sími: 460 4400
Þinghólastræti 27 - 101 Reykjavík / Sími: 561 4400
avh@avh.is - www.avh.is

A710
Númer

Útgáfa

HÖNNUÐUR ÁSKILUR SÉR ALLAN RÉTT Á TEIKNINGUM - FJÓLFOLDUN ER HÁÐ SKRIFLEGU SAM-^{KKI}

Bláaustur: A2