




Norður.

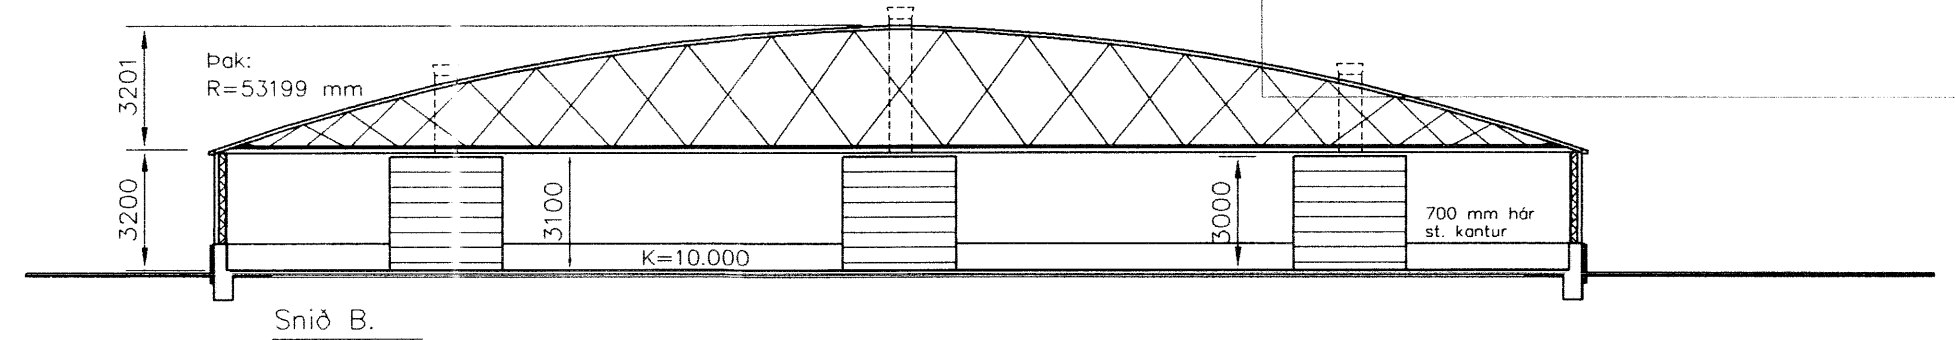


Snið B.

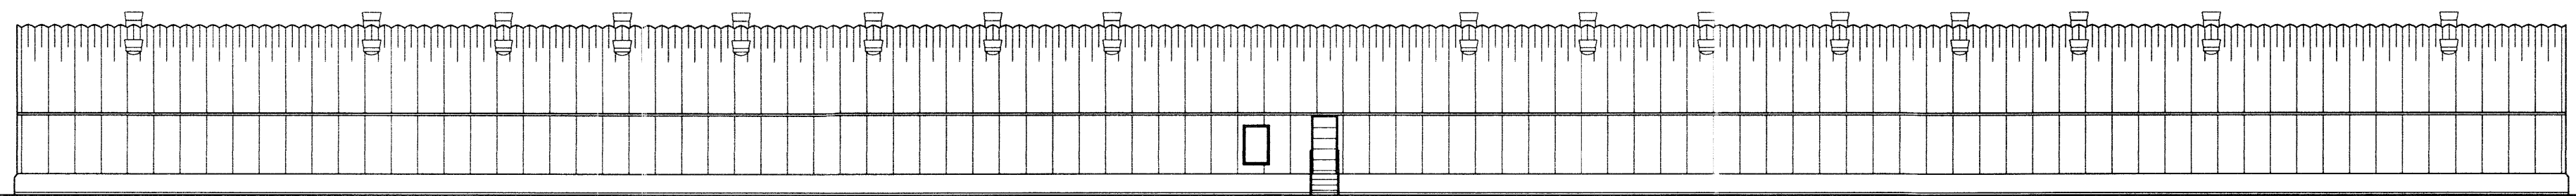

Austur.

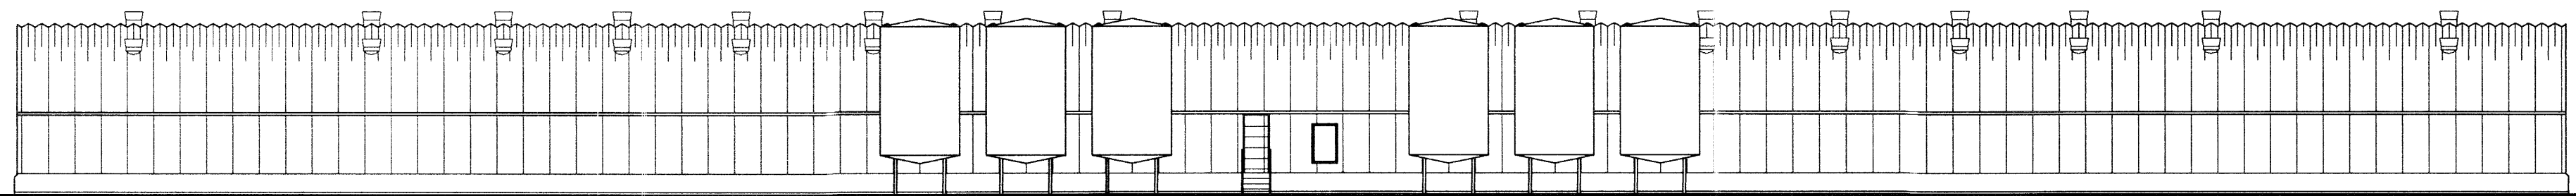

Vestur

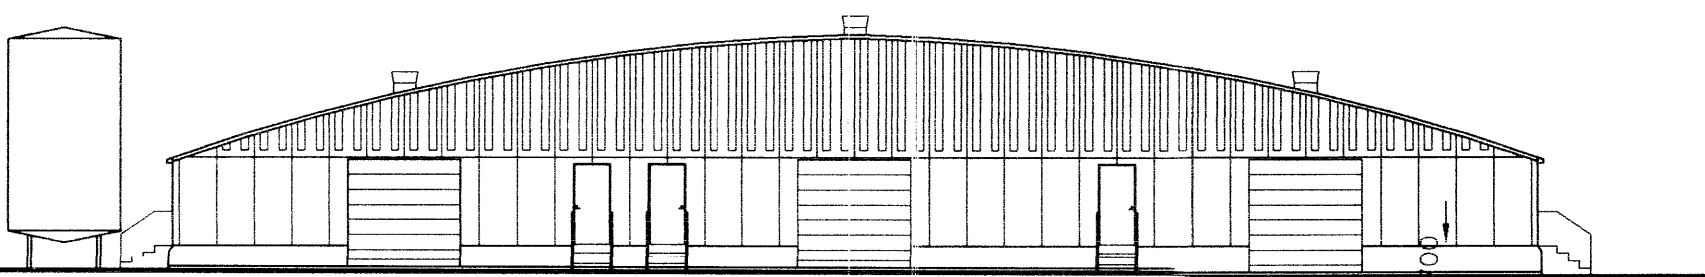

Suður.

Litir á stálklæðningu utanhúss:  
Veggir: Hvítir  
Pak og stafnar ofan veggja ásamt hurður: Blágrátt.

## H.S.Á. TEIKNISTOFA

HARALDUR ÁRNASON - KT: 120149-2539 / HARA ehf. KT: 531101-2860  
FURUVÖLLUM 13 - 600 AKUREYRI  
SÍMI: 462-5777, 861-6616  
FAX: 461-1852  
e-mail: hara@hara.is

VERKHEITI				
Íslandsfugl Hafnarbraut 15. Dalvík				
HEITI TEIKNINGAR		Útlit og snið		VERK NR 03-212
				TEIKNING NR 1304
HANNAÐ	HÁ	TEIKNAD	HÁ	YFIRFARID
BREYTT	08.10.2003	1	2	DAGS 08.09.2000
				KVAFDI 1:200
				3
				4
				5

Breyting 1:  
Útihurðum bætt við  
á stofna húss.