


Tillaga að breytingum 16 jan 2018

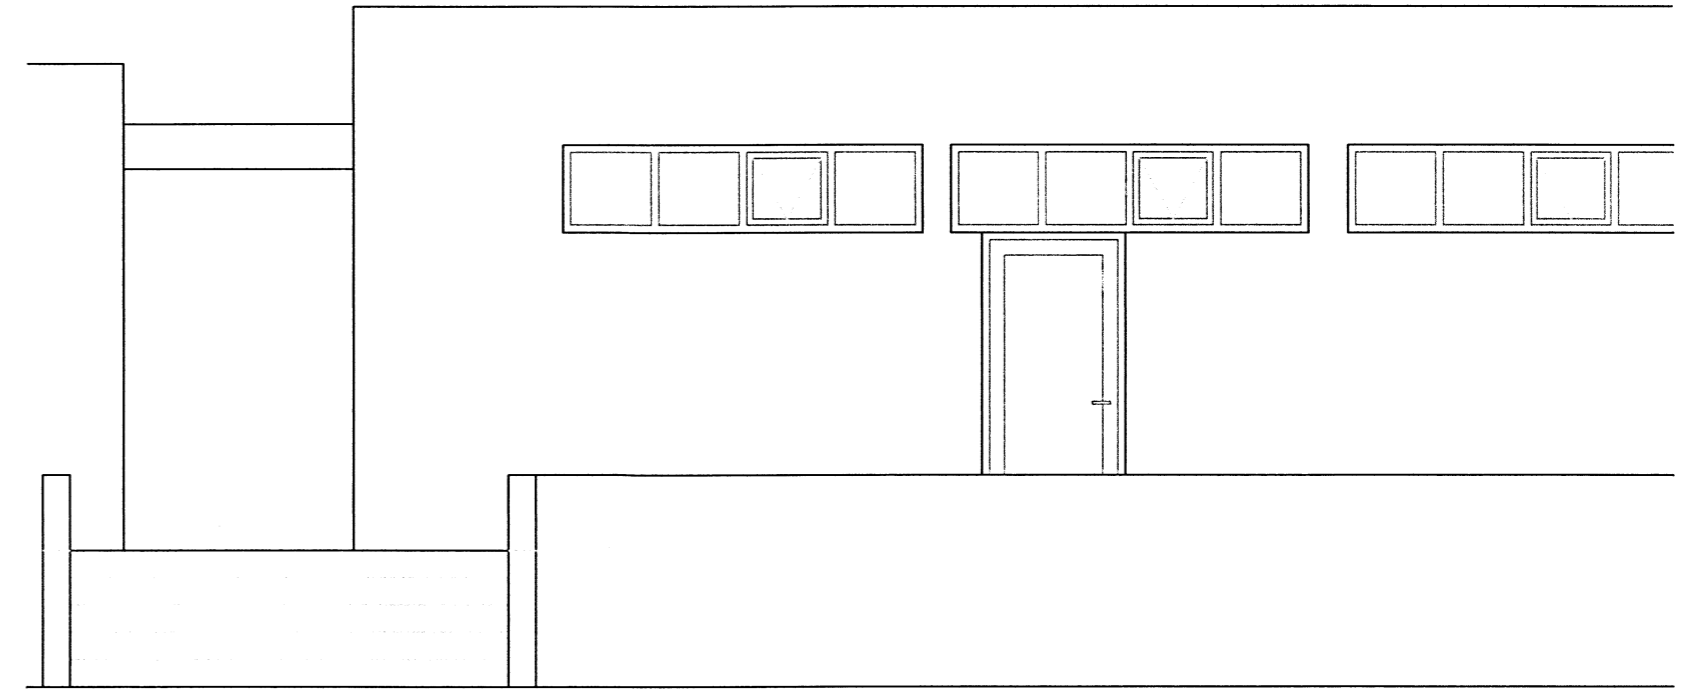

| | | | |
|--|---------------|----------------------|------------------|
| Verkheiti: | | | |
| Skíðabraut 18, Dalvík, Hótel Dalvík | | | |
| Heiti teikningar | | | |
| Nýr inngangur og skrifstofa, S álma | | | |
| Verk nr 100-01 | Teikn nr | Kvarði 1:50 | Dags 21/2 '18 |
| Hannað HN | Teiknað HN | Yfirfarið | Breyting |
| Hjörtur Narfason, kt: 151066-5269, BFI | | | |
| Aritun hönnuðar <i>Hjörtur Narfason</i> | | Aritun hönnunarsjóns | |