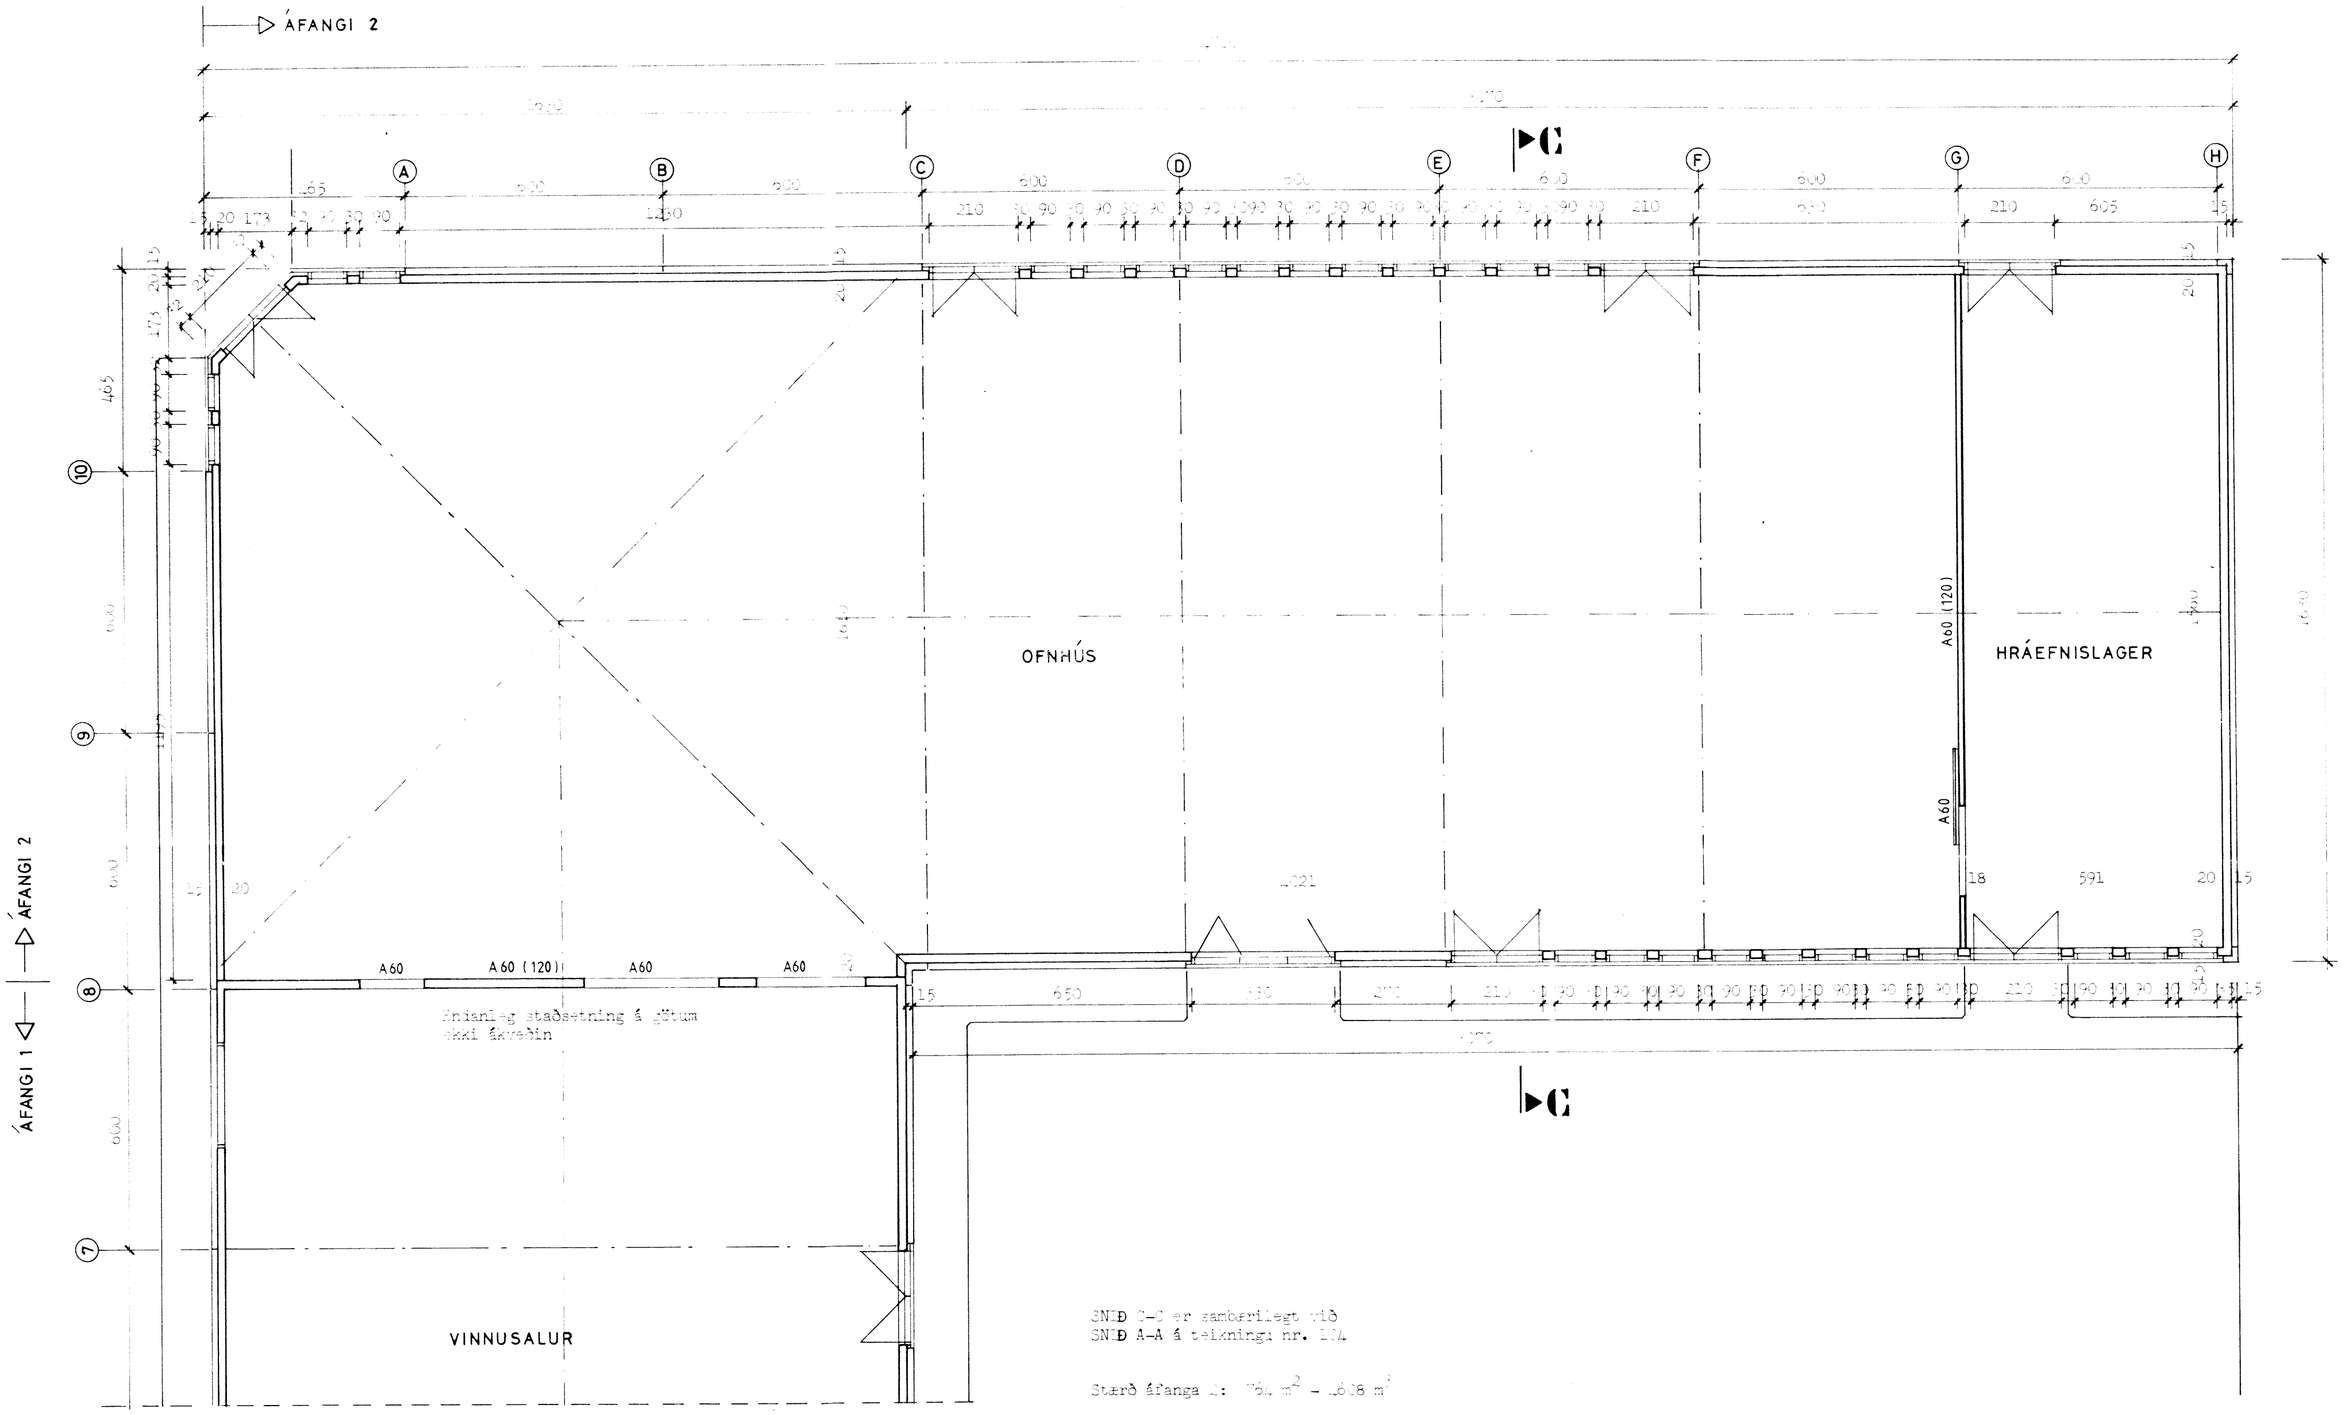

GRUNNMYND

SÆPLAST **DALVÍ**

verk: 2.7.04 teiknað: BR kvarði: 1:1

efni: Áfangi 2, grunnmynd.

dags: 1.06.1987 a: b: c: blað: 111

form Bjarni Reykjalín

ARNI ARNASON húsgagna- og innanhussarkitekt FHI
BJARNI REYKJALÍN arkitekt og byggingatæknifr. FAI - FTI

ARKITEKTAR HÖNNUÐIR KAUPANGI 2 MYRARVEG 600 AKUREYRI SÍMI 96-26099