


VESTUR

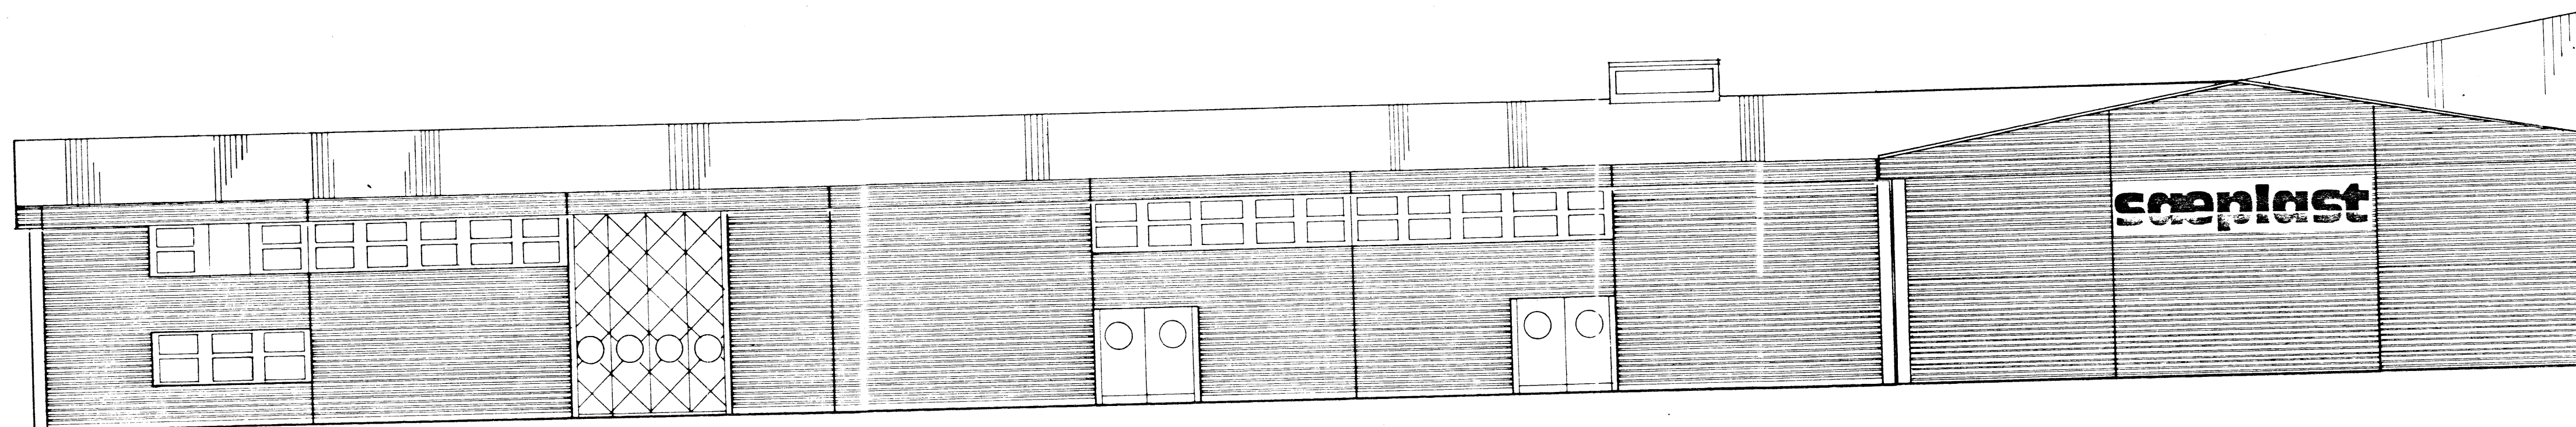

AUSTUR

SÆPLAST

verk: 27.04

etni: Afengi 2, íttit

dags: 1.06.1987

DALVÍF

teiknað: ER

kvarði: 1:1

form

Bjarni Reykjalín

ARNI ARNASON husgagna- og innanhussarkitekt FHI

BJARNI REYKJALÍN arkitekt og byggingatæknfr. FAI-FTI

ARKITEKTAR HÖNNUÐIR

KAUPANGI V MYRARVEG 600 AKUREYRI SIMI 96-26099