




VESTURHLID

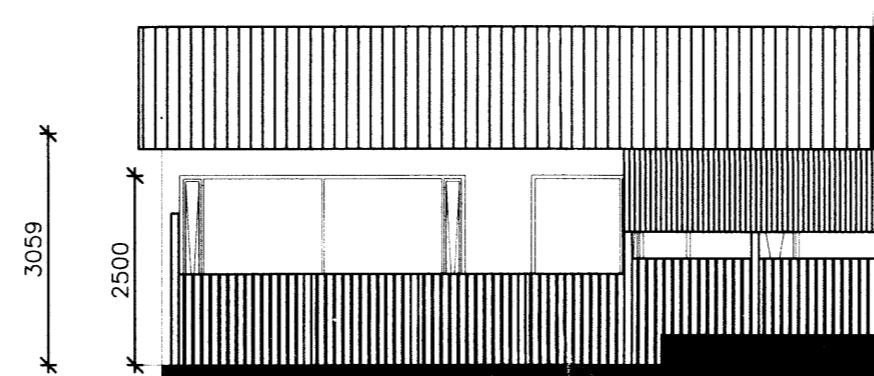


SUDURHLID

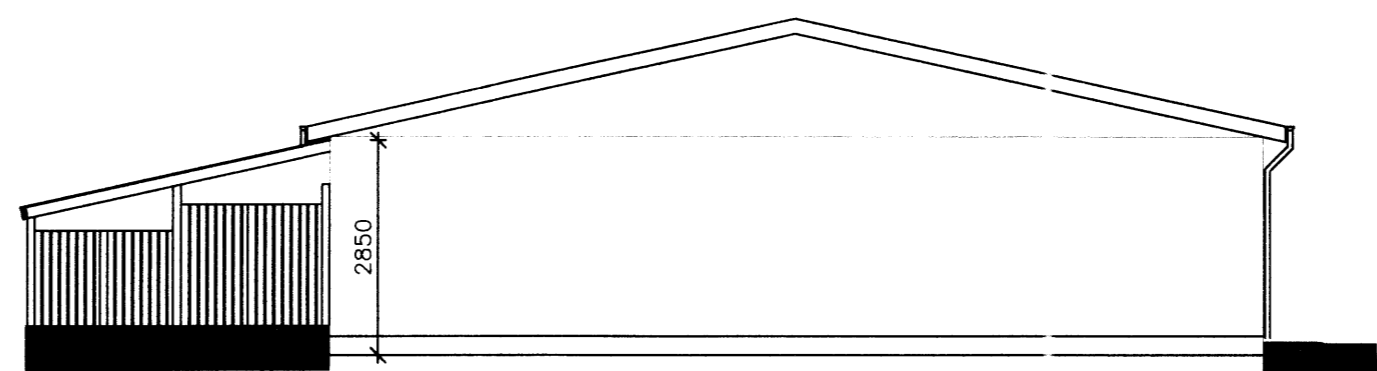


AUSTURHLID

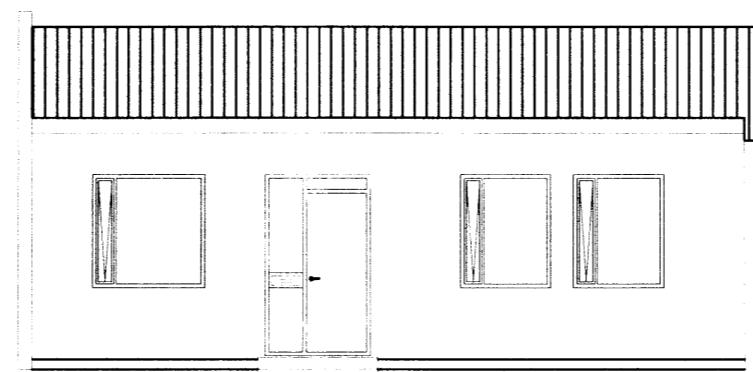

NORDURHLID

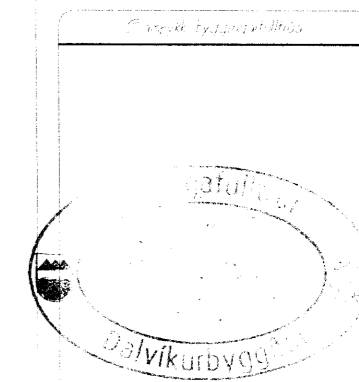

Sólskýli við suðurhlíð ásamt steiptum sólpalli. Burðargrind úr 98x98, sperrur 48x150 cc 800 og langbönd 48x48 cc 600 sem festast milli sperra með vinklum. Allar festingar BMF skór og vinklar af viðurkenndri gerð. Festingar stólpa í steypu með viðurkenndum boltum og steypulími. Þakfni trapizu plastplötur 1 mm þykkar sem skulu skrúfast í samræmi við RB (47) og skal skrúfast í hverja bára á útköntum.

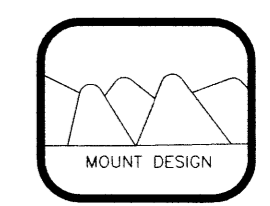

Þórunnarstræti 115
600 Akureyri
Sími: 4612106
Email: ottosson@internet.is

Hjarðarslóð 3e
Dalvík
Landnr. 151539
MHL 01

Sólskýli við suðurhlíð
Grunnmynd og útlit

Teikn Börkur Þór	Bl. 1
Dagur 01.06.2009	Skala 1:100

