




SNID 1-1 MKV.1:50

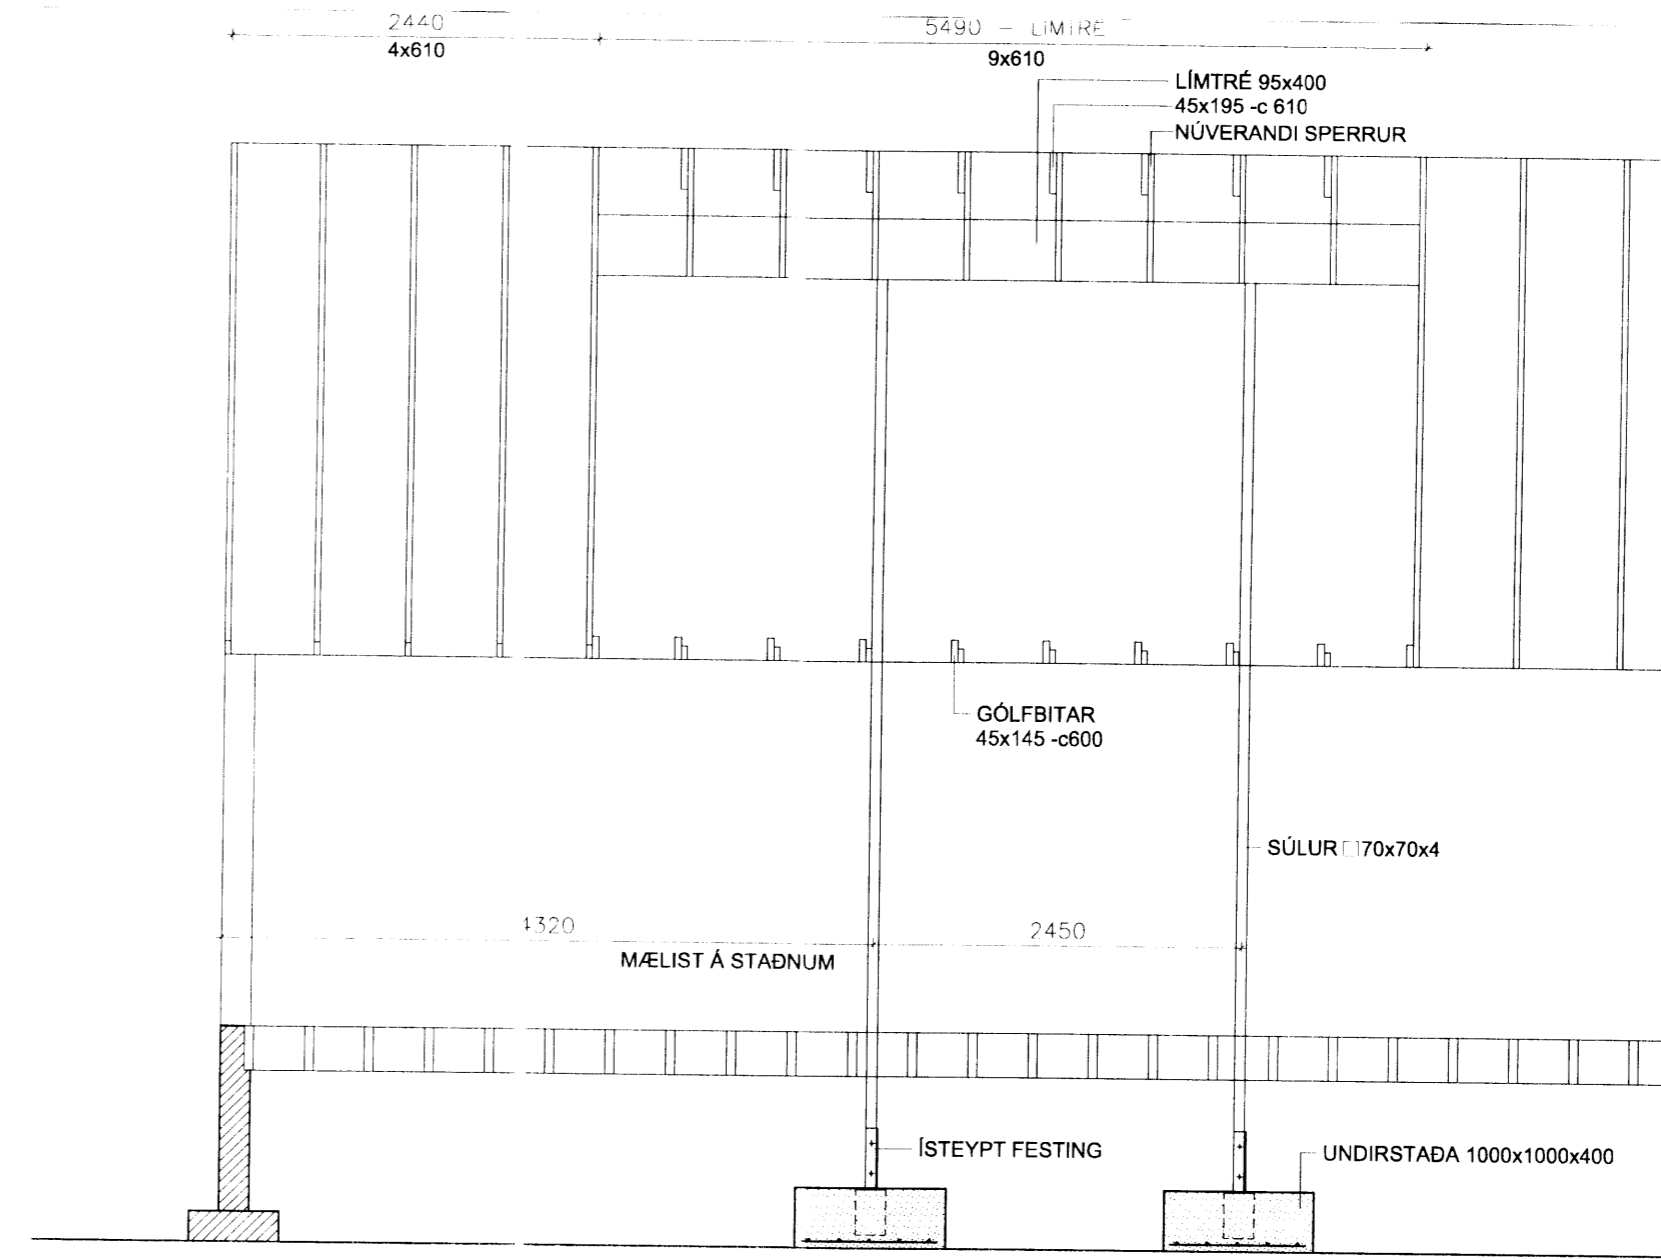


SNID 2-2 MKV.1:50

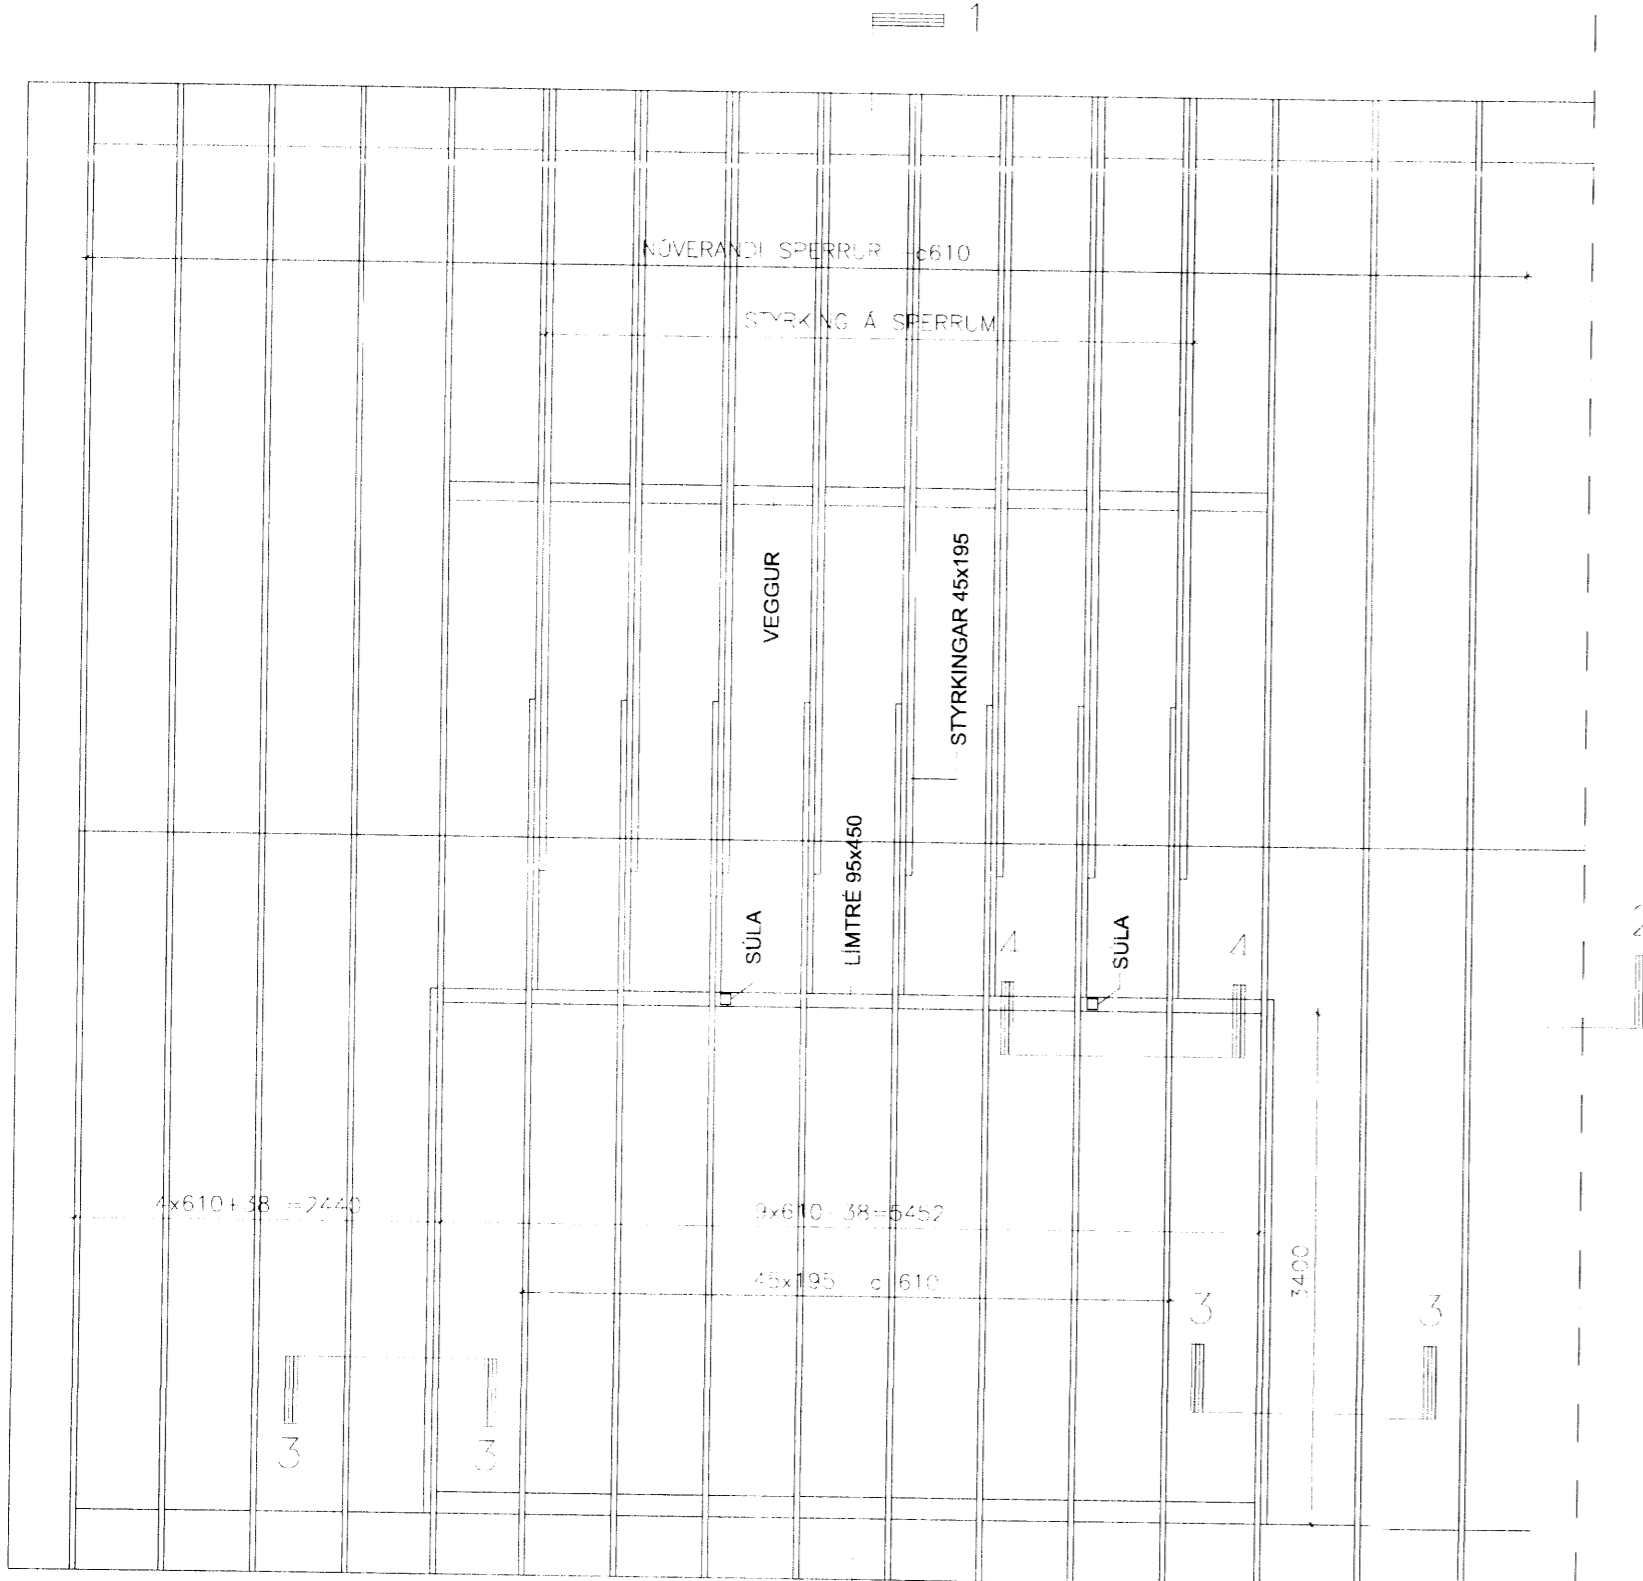

GRUNNMYND MKV.1:50

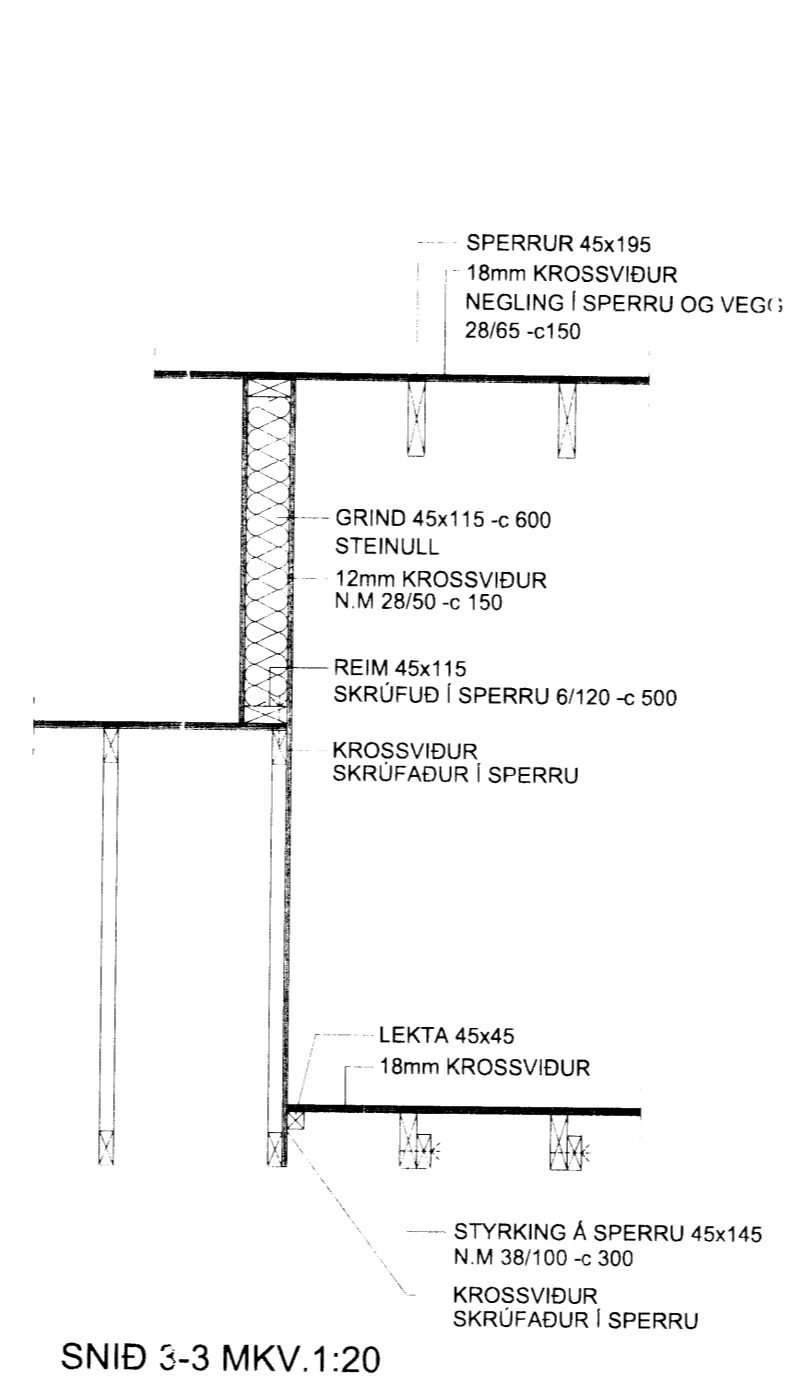

SNID 3-3 MKV.1:20

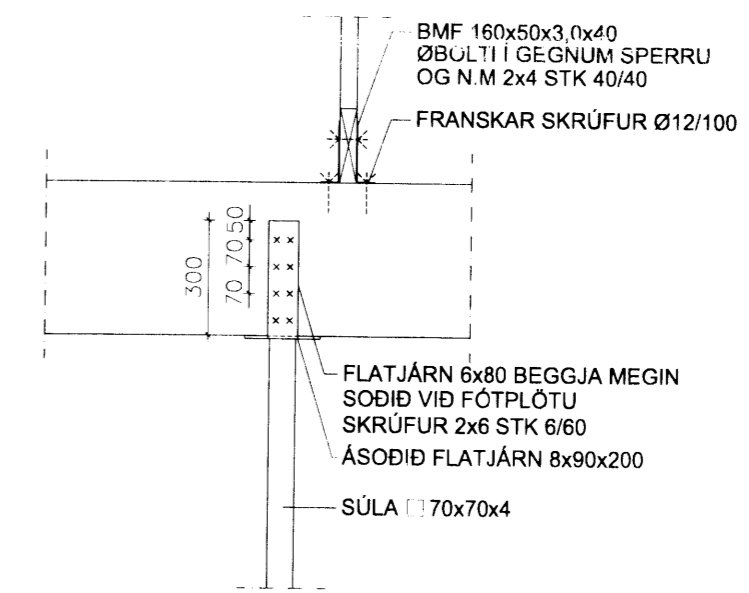

SNID 4-4 MKV.1:20

SKÝRINGAR:

ÖLL MÁL ENDURSKOÐIST Á STAÐNUM
ALMENNAR SKÝRINGAR SJÁ BO.

HRINGTÚN 1 - DALVÍK

Anna Margrét Hauksdóttir arkitekt · kt. 120665 - 3169
Anton Örn Brynjarsson verkfræðingur · kt. 270559 - 7199
Fanney Hauksdóttir arkitekt · kt. 170561 - 7249
Haukur Haraldsson tæknifræðingur · kt. 260938 - 2079



Burðarvirki þaks
Grunnmynd og snið

Dagsetning: 20.05.2008
Mælikvarði: 1:50/20
Teiknað: HH/GMJ
Yfirfarið: HH
Breyting:

B01