
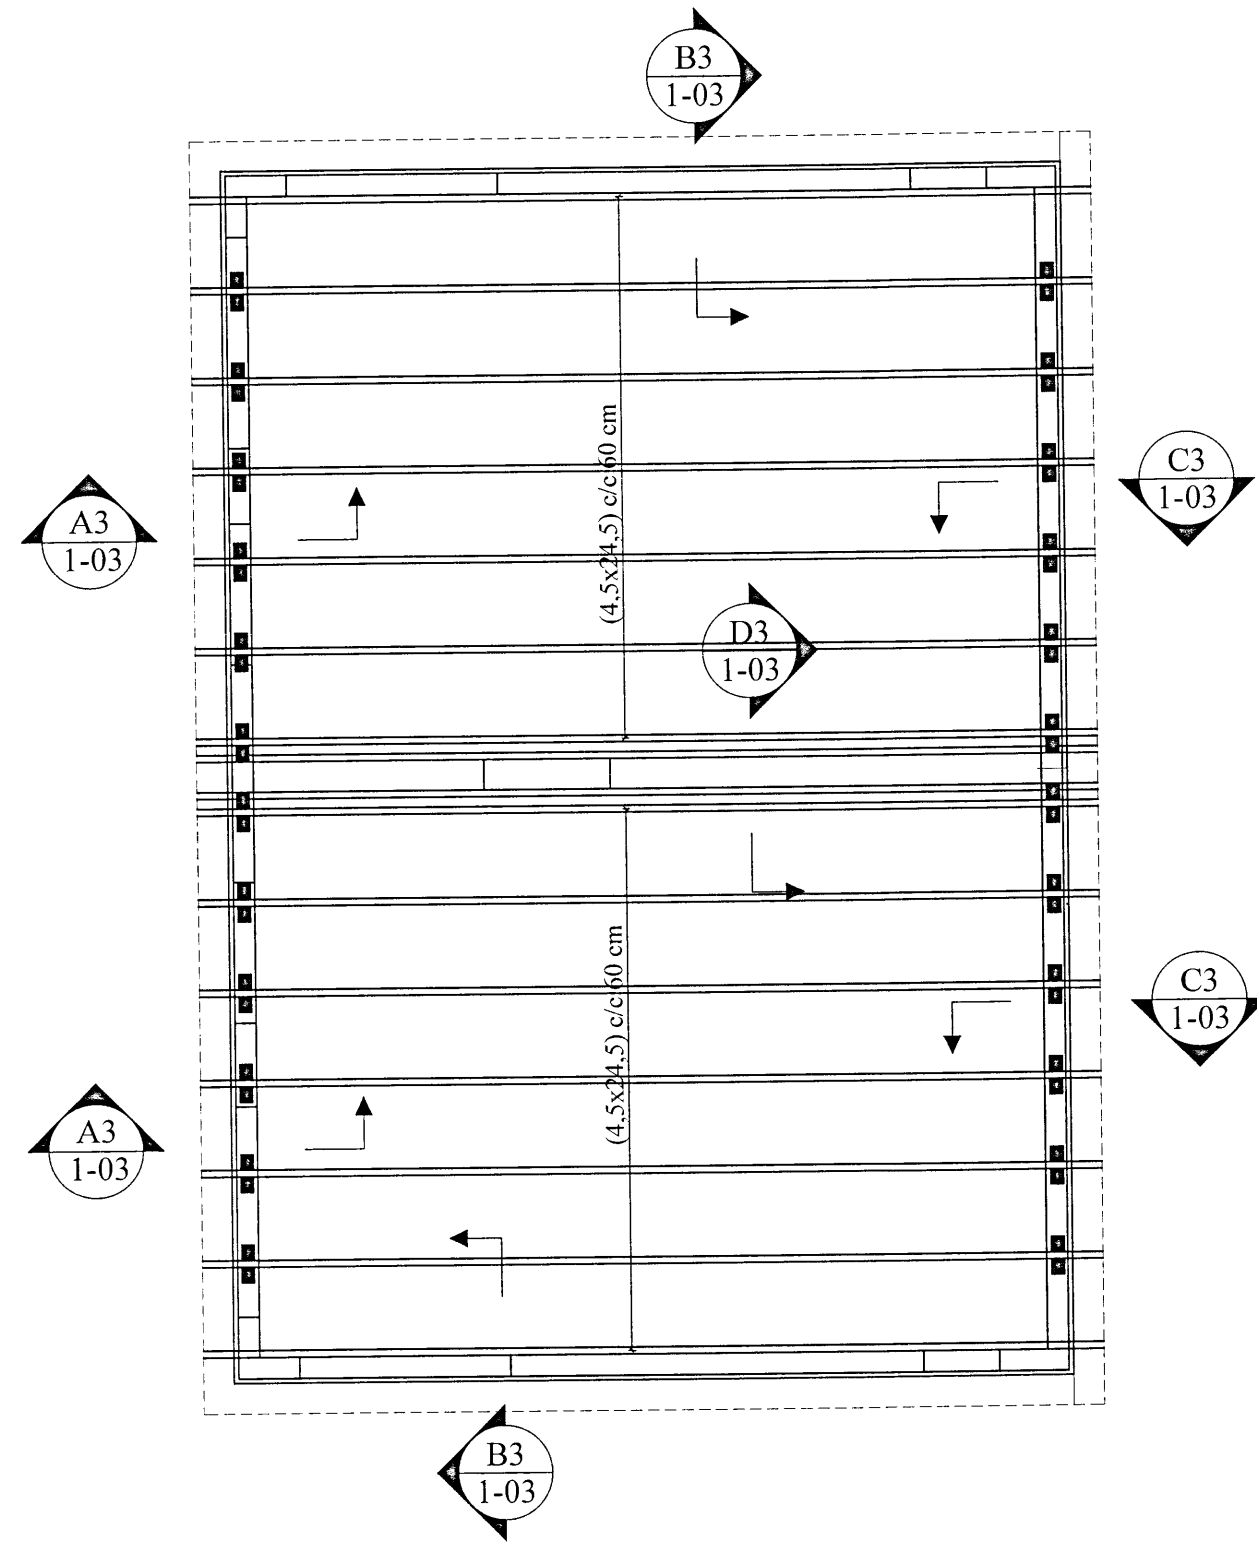


ÞAK, GRUNNMYND. 1:50

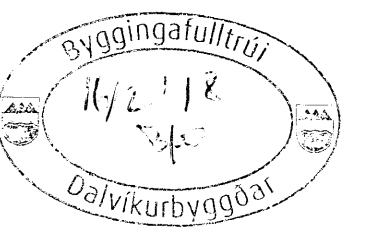

NEGLING ÞAKKLÆÐNINGAR:

Þak skal þéttklætt með borðaklæðningu 25 * 150 mm.

Timbríð skal vera C18 flokkur eða betra, rakaflokkur IU.

Hvert borð skal neglt í hverja sperru með 2 stk. galv. kamb-saumi 40/75 mm saum, nema á 1 m kafla frá kanti skal negla með 3 stk. 40/75 galv. kamb-saumi. Borð skulu sett saman yfir sperrum og mega aldrei vera tvær eða fleiri samsetningar í röð á sömu sperru. Borð skulu ná yfir a.m.k. 2 bil.

NEGLING ÞAKJÁRNS:


Þakjárn skal negla með galv. kamb-saumi 40/75 m / neopren þéttskinnu. Negla skal í aðra hverja hábáru, nema á 1 m kafla við kanta og á plötusamskeytum, þar skal negla í hverja hábáru.

Í langátt skal vera 60 cm bil milli nagla, nema á þakbrúnum, þar sem koma 5 naglar í hverja hábáru með 30 cm millibili.


Kjörlur skal negldur við plötur í hverja hábáru.

Á langsamskeytum skulu plötur skarast um eina og hálfá báru. Skörun skal ávallt vera undan verstu veðuráttinni, þ.e. suð-austan.


A3 SNIÐ. 1:10
1-03 ÚTVEGGUR, LÆGRI LANGHLID

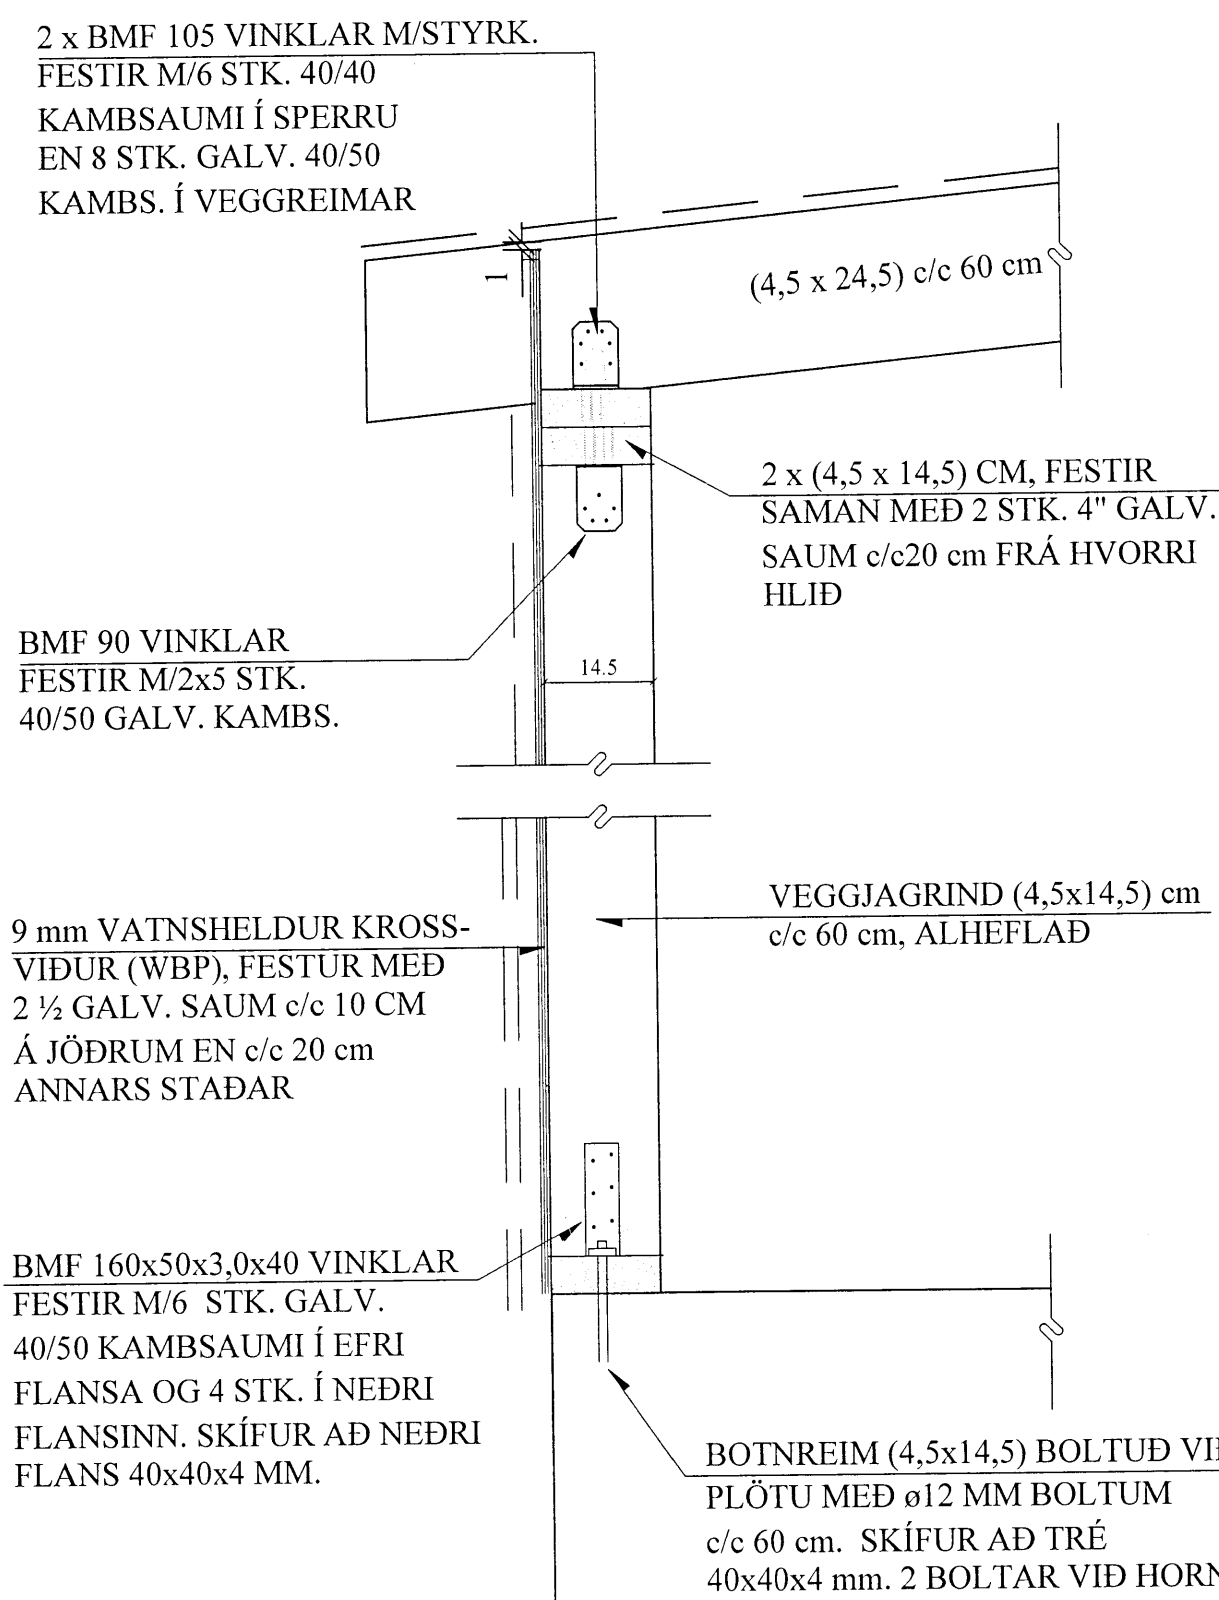


B3 SNIÐ. 1:10
1-03 ÚTVEGGUR, GAFLAR

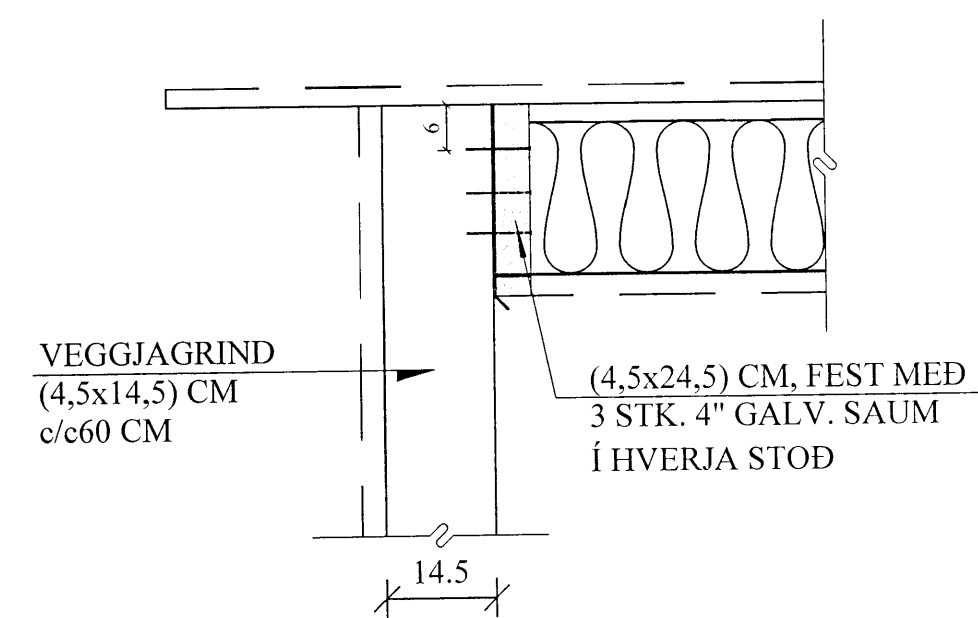

C3 SNIÐ. 1:10
1-03 ÚTVEGGUR, HERRI LANGHLID

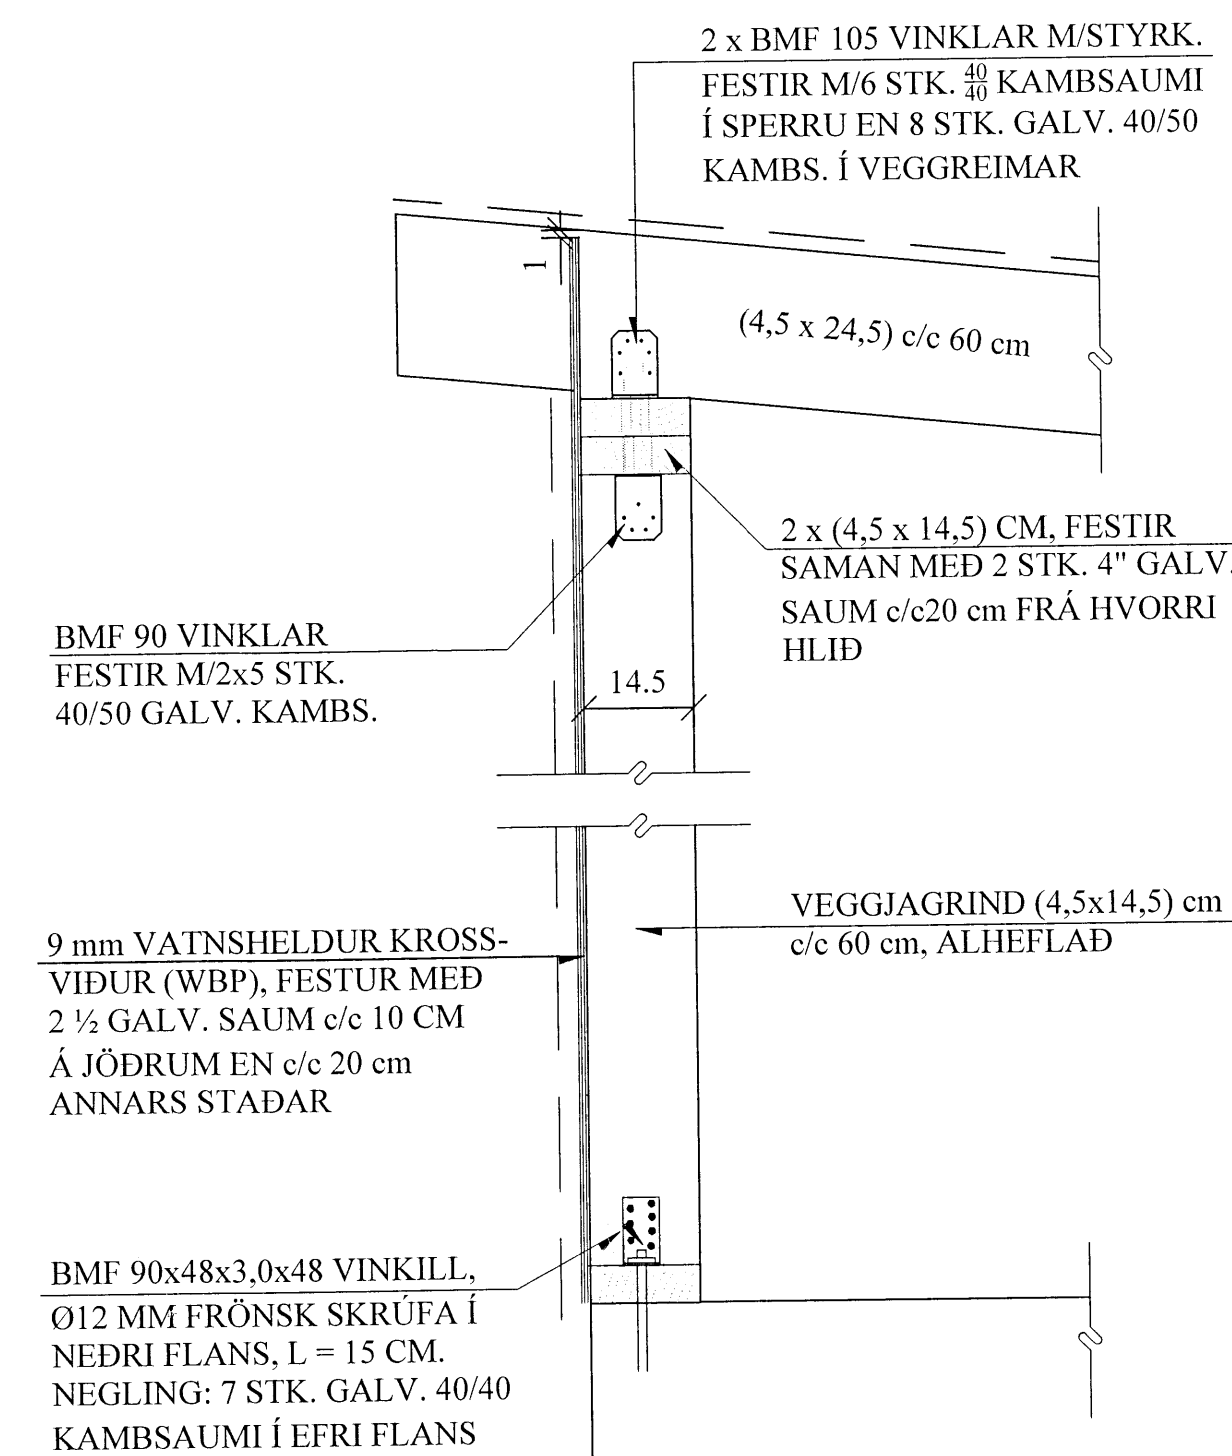

D3 SNIÐ. 1:10
1-03 MILLIVEGGUR

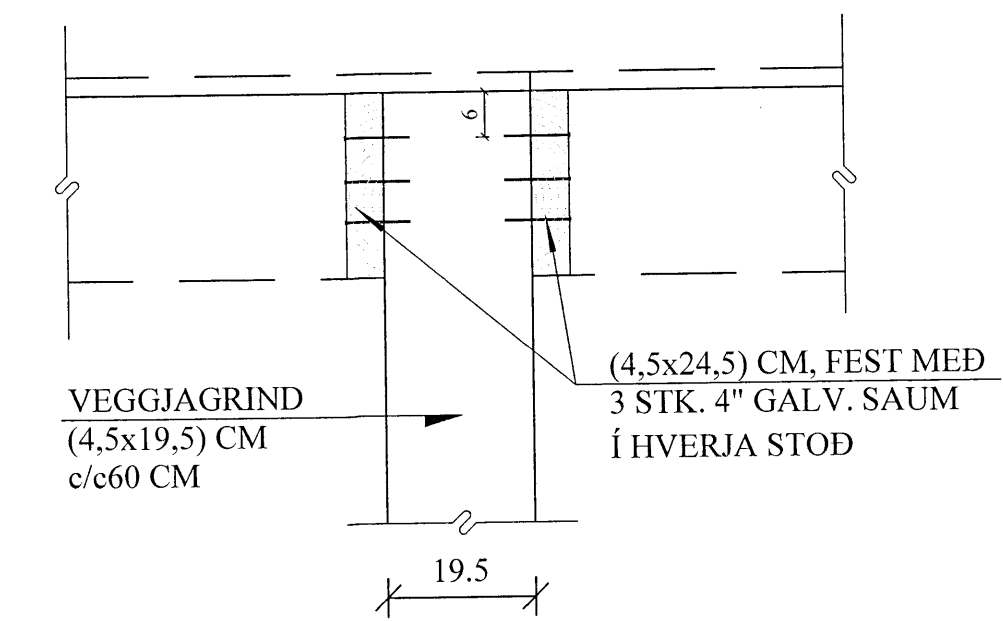

REIKNINGAR	TEIKNINGAR	SKÝRINGAR

TILVÍSANIR:

SKÝRINGAR..... SJÁ TEIKN. NR. 1-01

Reikn.	JKR	Mars '18	Útgefið:	26.03.2018
Teikn.	JKR	Mars '18	Kvarði:	1:50, 1:10
Samþ.				
SKÍÐABRAUT 18				Nr. 1-03
Dalvík				

Verklutli
ÞAK,
 GRUNNMYND,
 SNIÐ OG SKÝRINGAR.
 SÉRMYNDIR.

Verkfæðistofa
 Jóns Káriássonar ehf
 Ásmúla 19
 108 Reykjavík
 Sími: 537-0002 Gsm: 772-3154
 Ft: 540817-0300
 Netfang: jkrs54@gmail.com