




D4
DEILI - EI60 / 44 DB VEGGUR AÐ ÚTVEGG
1:10

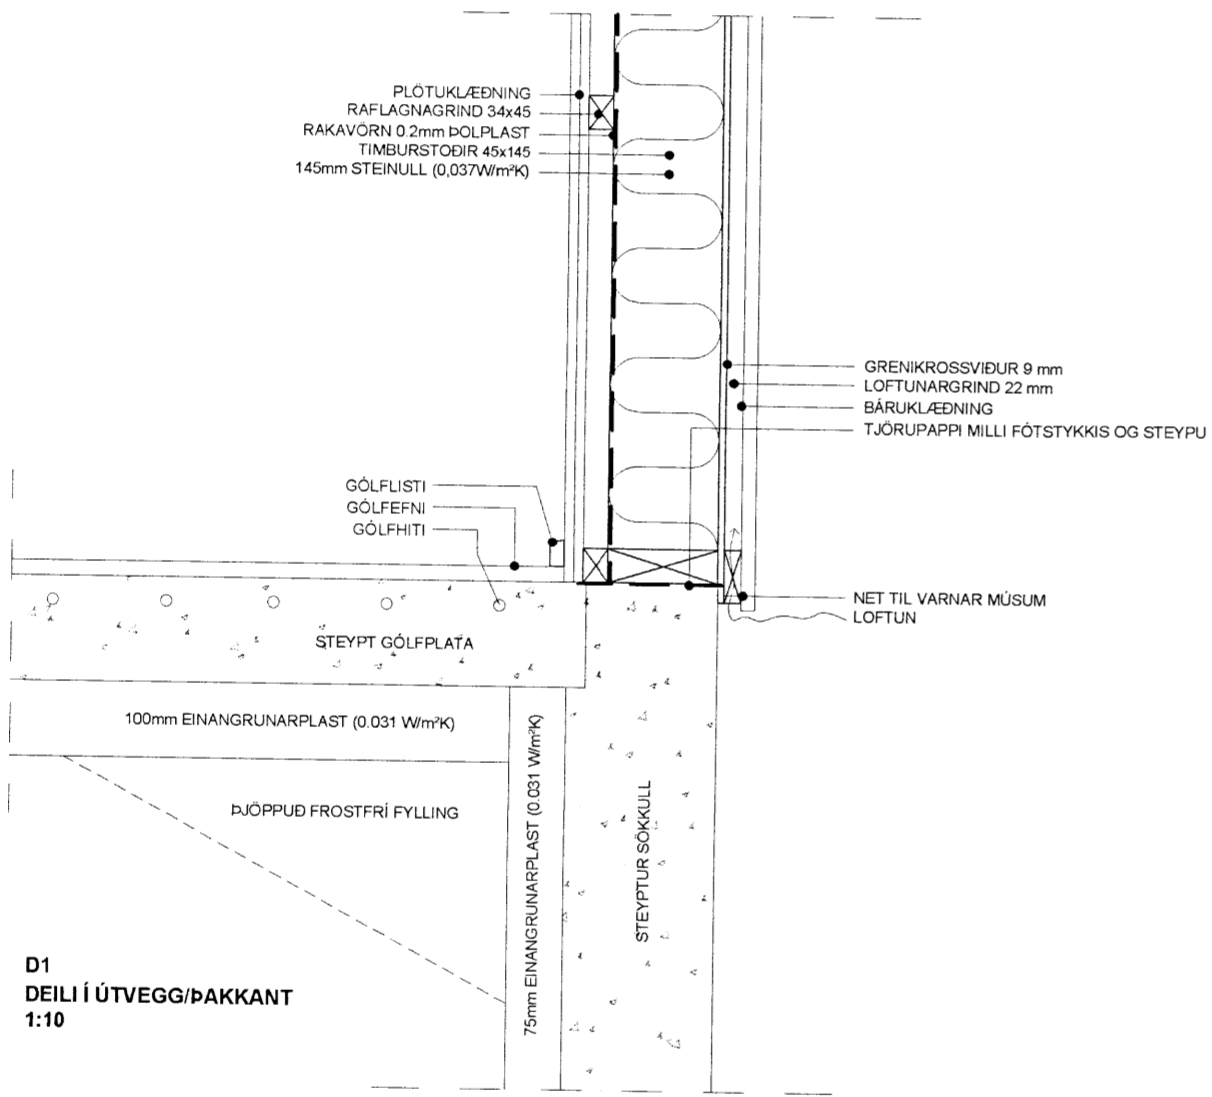

D1
DEILI Í ÚTVEGG/ÞAKKANT
1:10

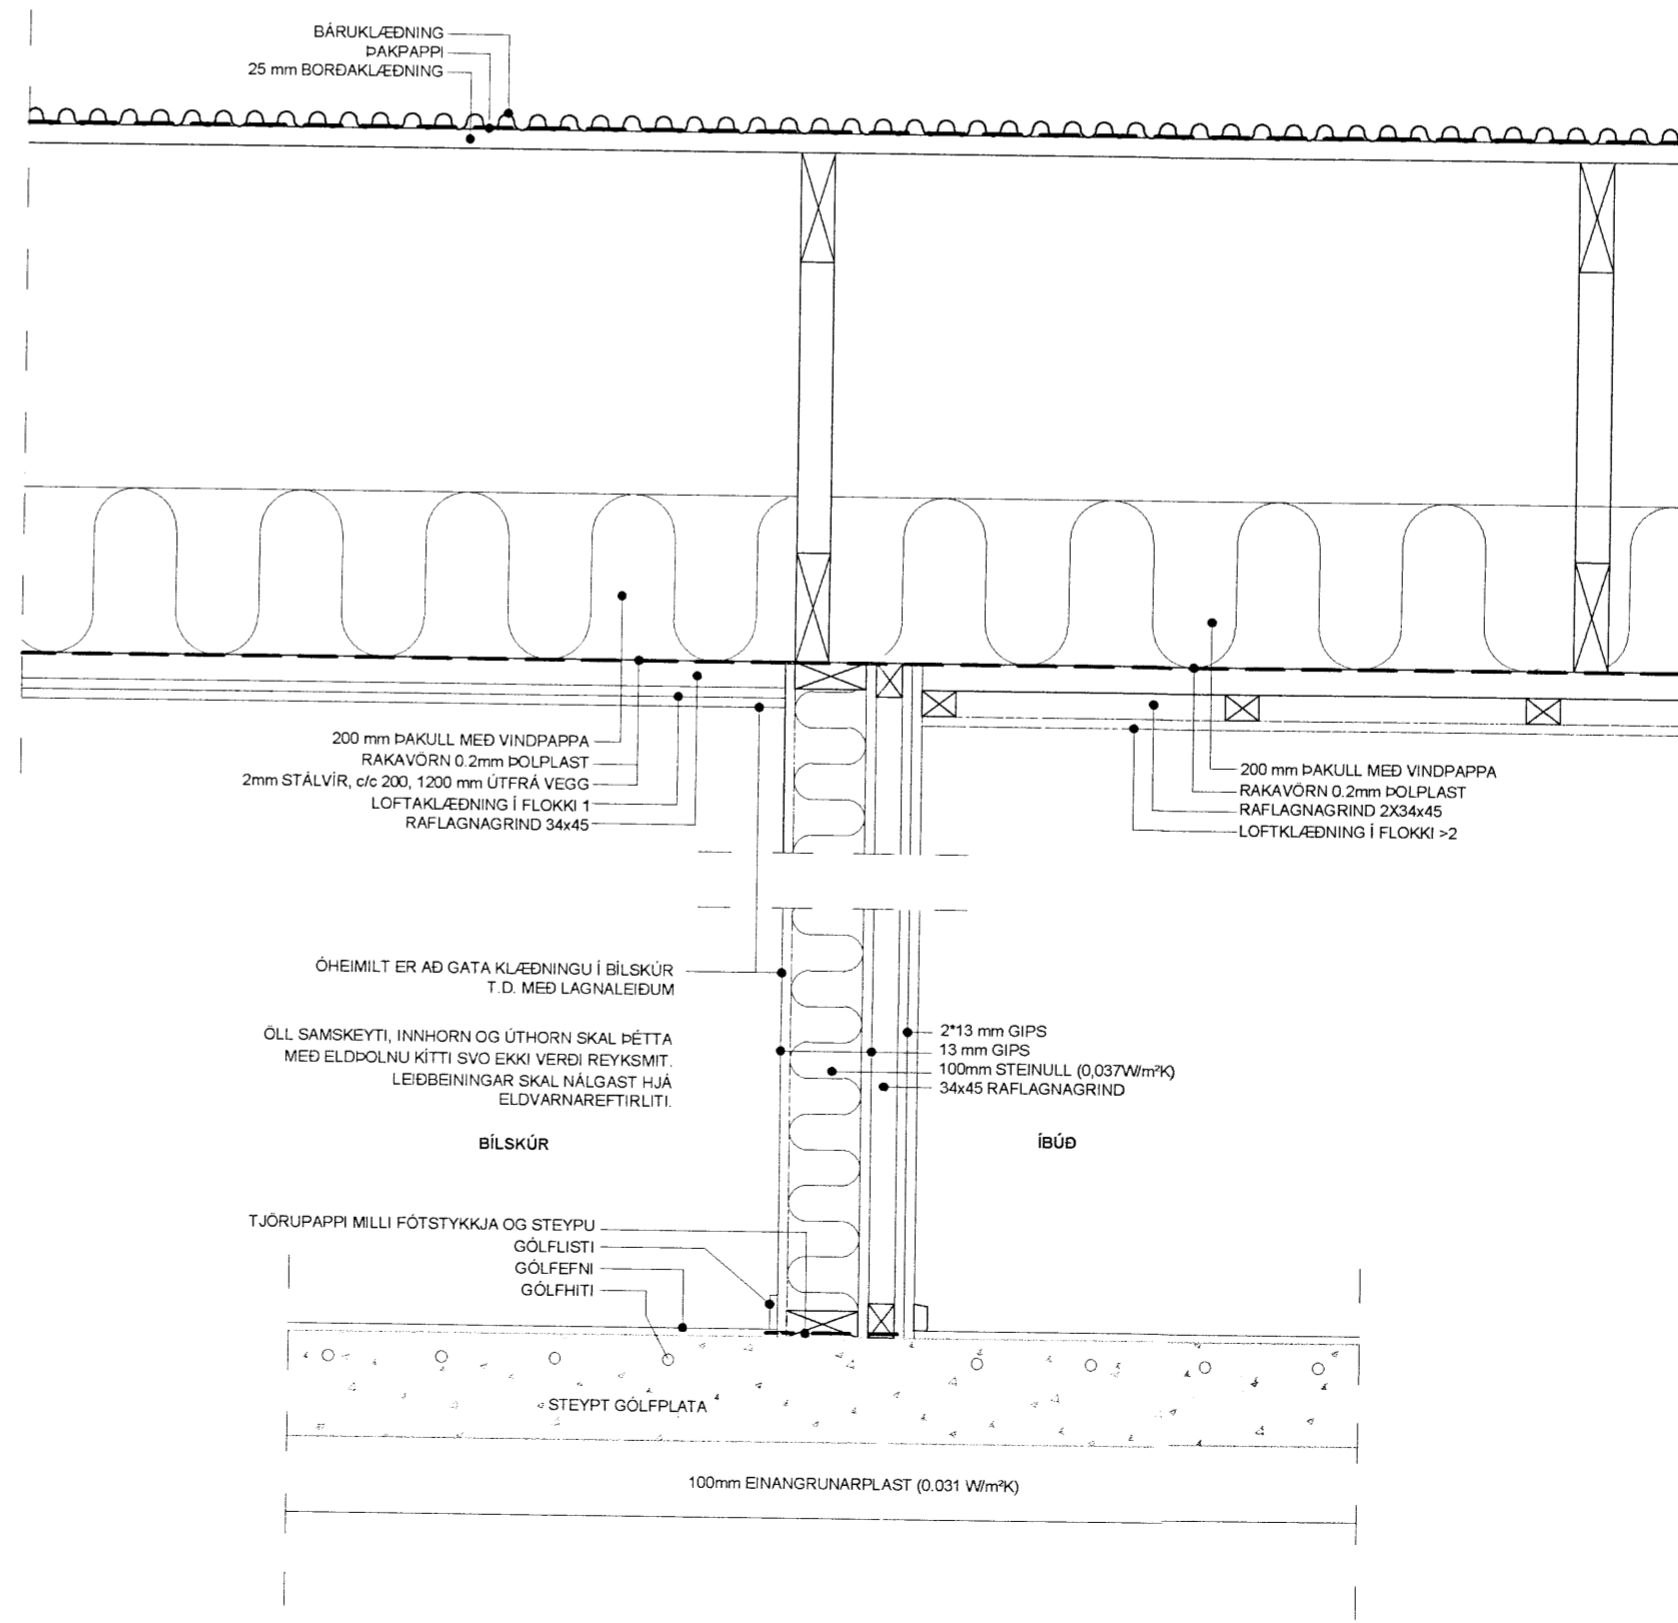

D2
SNID - EI60 / 44 DB VEGGUR
1:10

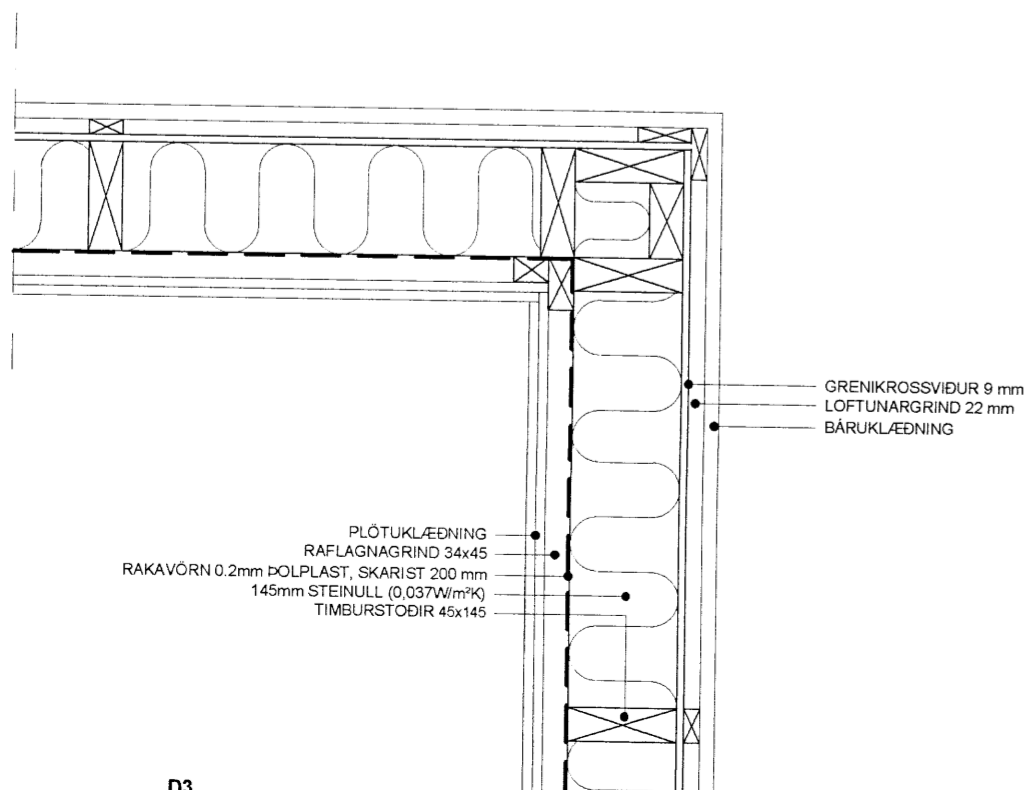

D3
DEILI Í ÚTVEGG
1:10

BR.	DAGS.	BREYTING
HRINGTÚN_DALVÍK		
HRINGTÚN_40		
DEILI		
EINBÝLISHÚS		
Teikning nr.		103
Hannað:	Teiknað:	Yfirfarð:
ÓTB	ÓTB	
Mkv:	1:10	
Samþykkt: Ólafur Tage Bjarnason		
Kl.: 1150482-3489		
Hönnunarstjóri (ef annar en aðalhönnuður):		
Kl.:		
Dags:	Nr.:	Blaðstærð:
03.04.18	017.18	A2
EFFORT		
Ólafur Tage Bjarnason		