



GRUNNMYND mkv. 1:100

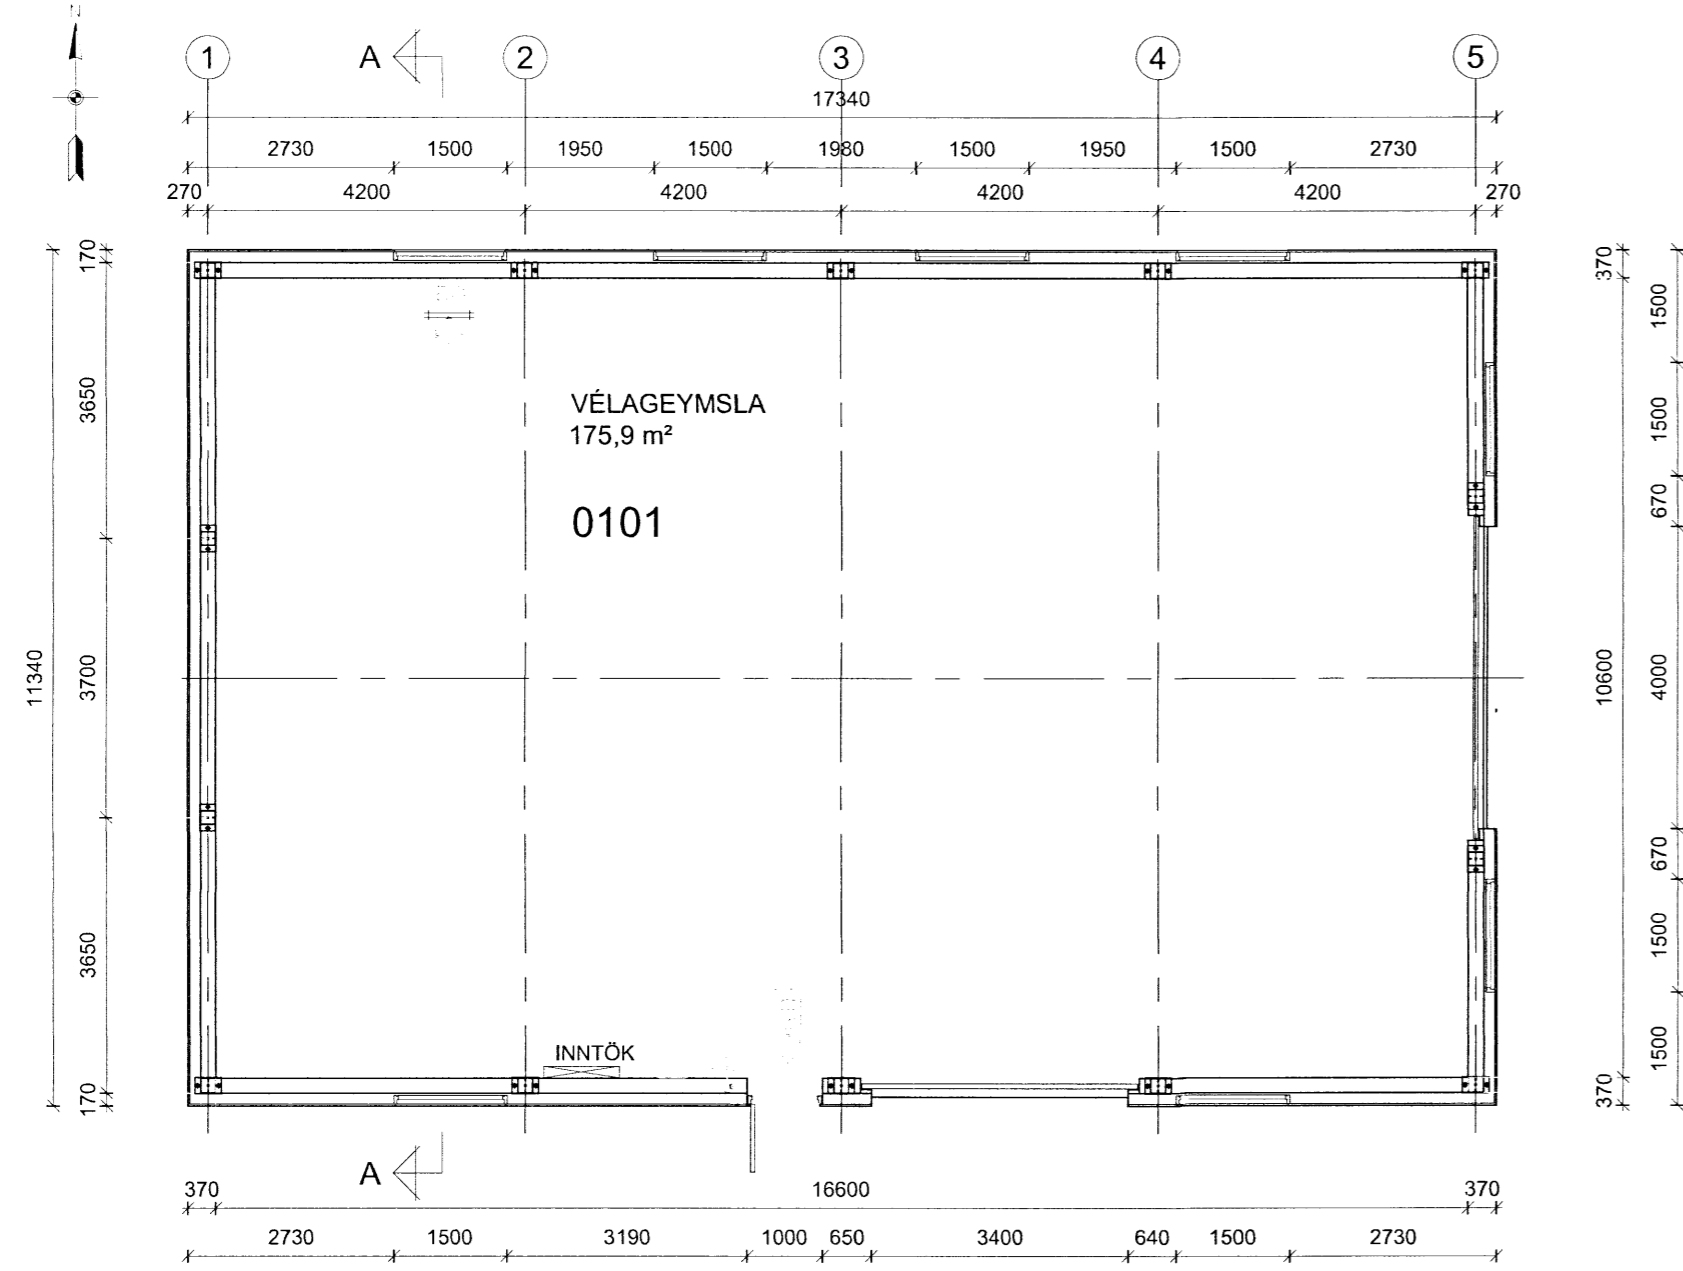

SNÍÐ A mkv. 1:100

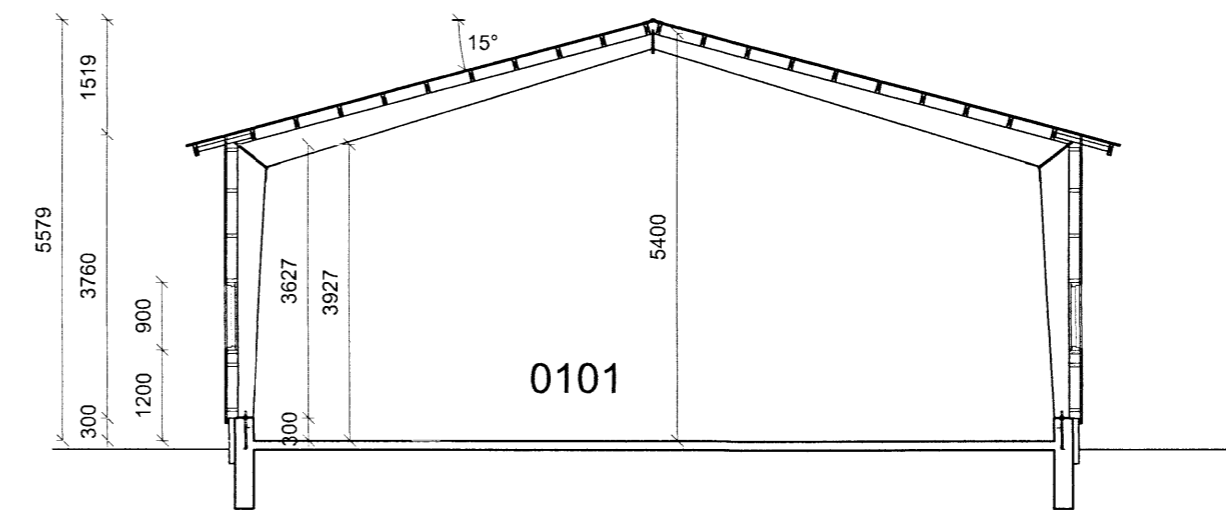

Greinargerð

Ingvarir í Svarfaðardal, Dalvíkurbyggð - Vélaskemma
Landnr. 151943

Um fasteign / framkvæmd:

Reisa á vélageymslu á Ingvörum í Svarfaðardal, um er að ræða óeinangraða stálgrindarskemma á steiptum sökkli. Burðarvirki yfirbyggingar er frá Weckman steel oy, umboðsaðili á Íslandi H. Hauksson ehf. Engin föst starfsemi verður í húsinu, heldur verður það nýtt sem geymsla.

Byggingarlýsing:

Sökkliar úr steinsteypu á burðarhæfni malarfyllingu. Sökkulveggir steiptir 0,30 m upp fyrir gólf. Gólfplata steipt, einangrað undir plötu með 50 mm grunnplötu, yfirborð plötu vélsípað. Burðarvirki yfirbyggingar er úr stálgrind. Timburásar í veggjum og þaki. Klætt utan á veggjum með krossvið, vindpappa og lítaðri stálklæðningu. Borðaklæðning, þakpappi og lítuð stálklæðning á þaki. Húsið verður óeinangrað og ekki klætt innan. Gluggakarmar og póstar úr plasti eða fúavörðu og máluðu timbri, tvöfalt einangrunargler. Gönguhurðir úr timbri eða plasti. Verksmiðjuframleiddar stálsamlökueiningar í iðnaðarhurðum, rennihurðir með opnun upp, brautir úr galvanhúðuðu stáli.

Náttúruleg loftræsing um opnanleg fög í gluggum. Húsið verður ekki upphitað, raflagnir utanáliggjandi. Rafmagnsinntak við gönguhurð á suðurhlíð, tengt rafkerfi í núverandi byggingum.

Eingöngu er heimild að nota byggingarvörur sem hlotið hafa staðfestingu tilnefnds aðila á samræmi eða CE-merktar, samanber kafla VIII í mannvirkjalögum.

Brunavarnir:

Byggingin er í notkunarflokki 1. Flóttaleið um gönguhurð á suðurhlíð, merkt með ÚT-ljósi. Einnig um opnanlegt fag á norðurhlíð, merkt með sjálflysandri skilti. Slökkvitæki staðsett við inngang.

Burðarvirkishönnuður:

Stoð ehf. verkfræðistofa, Atli Gunnar Arnórsson hefur hannað undirstöður hússins. Hönnuðir framleiðanda og seljanda stálgrindar hafa hannað og staðfært burðarvirki hennar.


Stærð byggingar:

Flatarmál brúttó 196,6 m²
Rúmmál brúttó 947,6 m³

Fylgiskjöl:

- Skráningartafla á rafrænu formi.

AFSTÖÐUMYND mkv. 1:1000

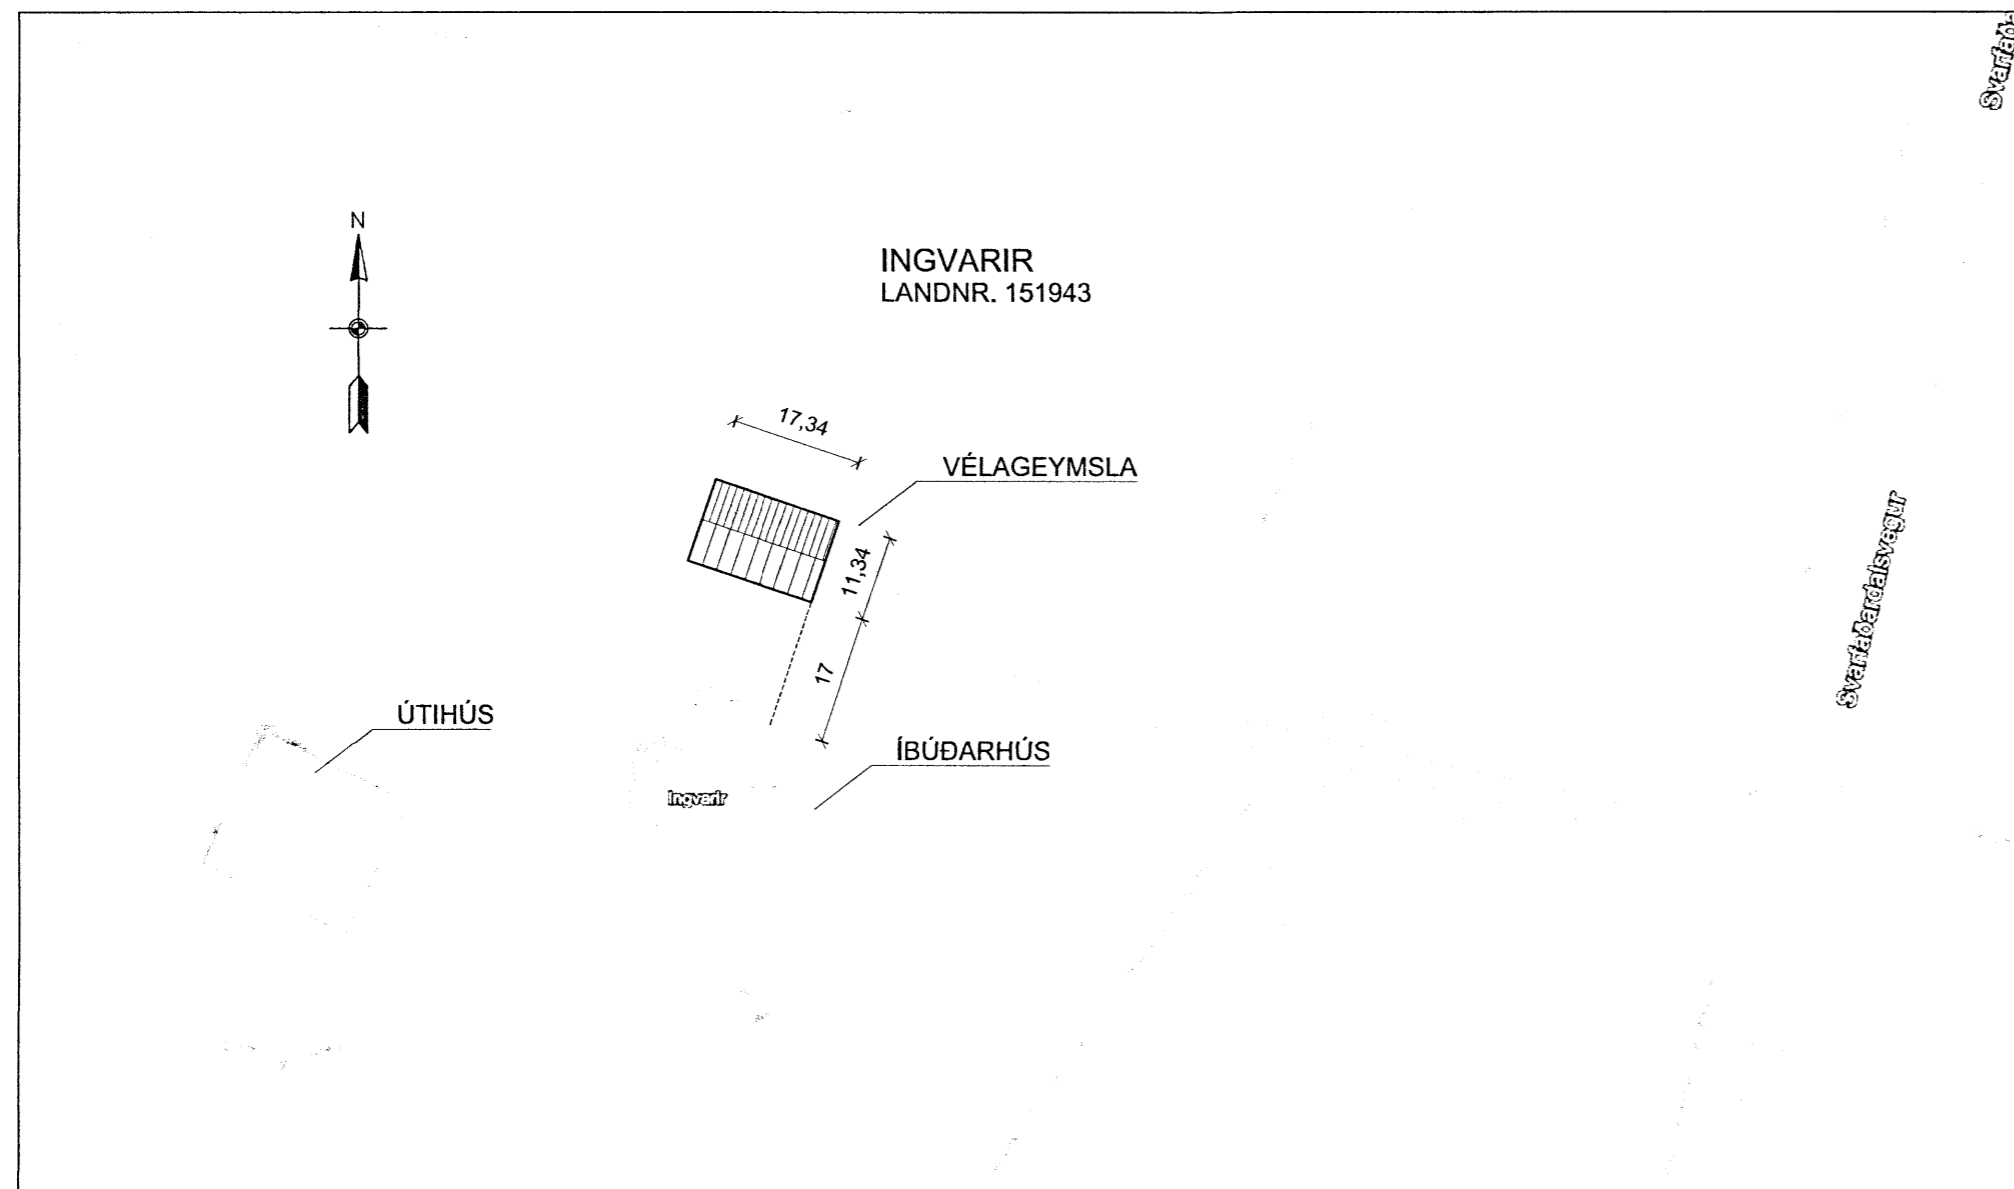

LOFTMYND: LOFTMYNDIR EHF. 2014

<p>STOÐ EHF. VERKFRÆÐISTOFA ADALGATA 21 sími. 453-5050 550 SAUBÁRKRÓKI fax. 453-6021 Netfang: stod@simnet.is</p> <p>Áritun hönnuðar / ábyrgðarmanns <i>Atli Gunnar Arnórsson</i> Kt. 120379-4029</p>	Verk:	INGVARIR Í SVARFADARDAL - VÉLAGEYMSLA		
	Verkbáttur:	Aðaluppdráttur. Grunnmynd, snið og afstöðumynd		
	Unnið fyrir:	Sylvíu Ósk Ómarsdóttur	Verknr.:	782301
	Hannað:	Teiknað:	Málkvarði:	Uppdráttur nr.:
	AGA	AGA	1:100 1:1000	A-101
Teikniskrá:	7387am glaumber 2 vélageymsla.dwg		Bláðstærð: A2	
Útgáfudagur:	Breyting:	Prentað:		
2. maí 2018	Nr. Dags.	3. maí 2018		