



GRUNNMYND

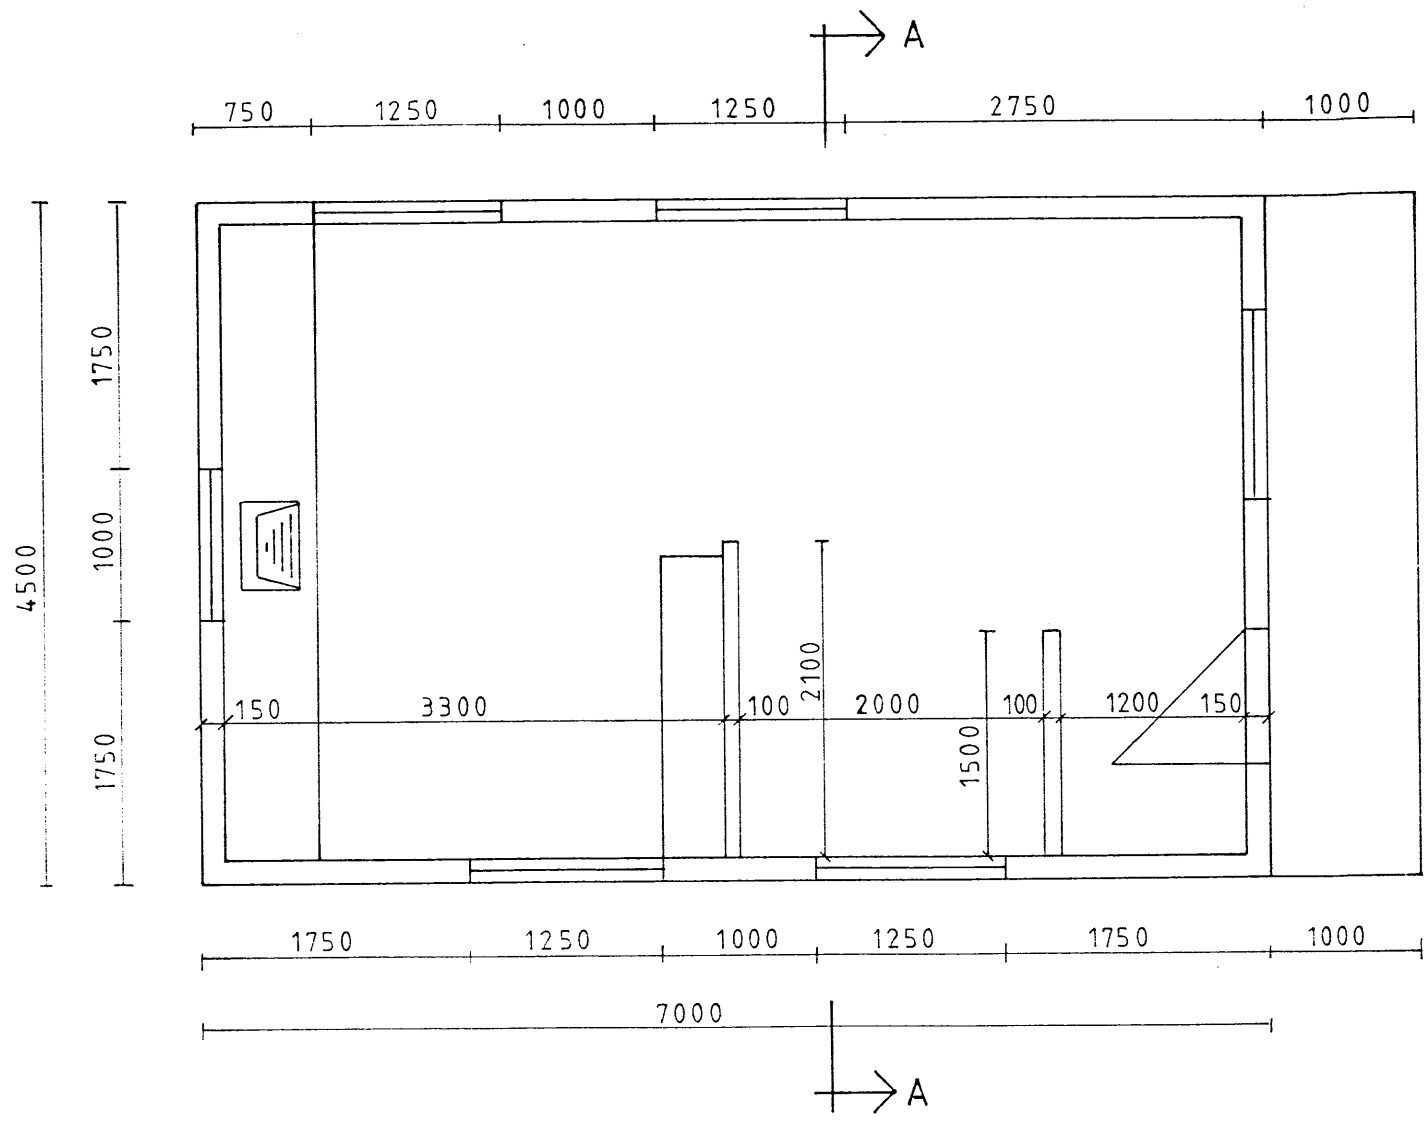

SNIÐ A-A

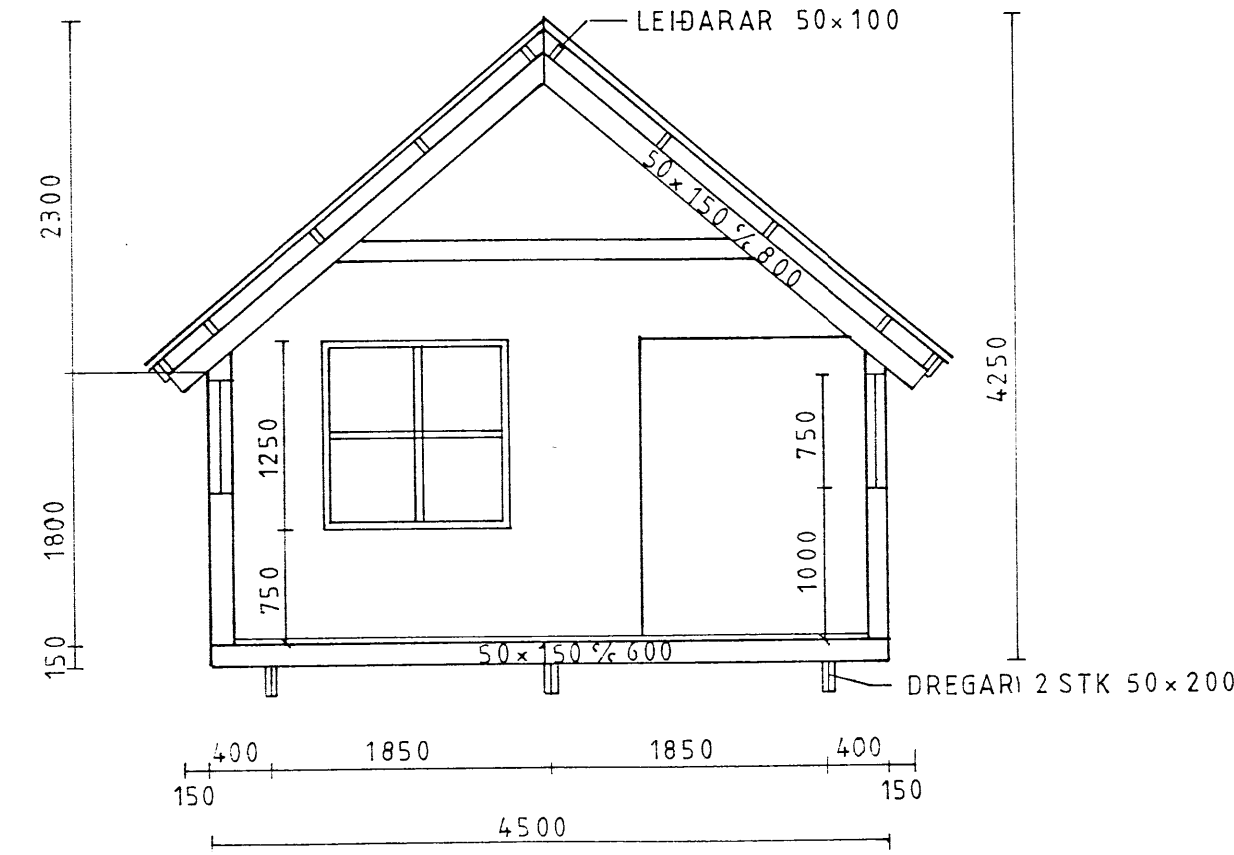

GRUNNFLATARMÁL 31,5 m²

92,9 m³

H-8	HÚS Í DÆLI GRUNNMYND OG SNIÐ	Mk. 1:50
	Natn	Daga JUNI '92
		Samb.