a FYRSTI ÁFANGI 357,60 M² 1538 M³

b ANNAR —·— 300 – II H/EÐIR

c SÍÐARI —··— 360 –

d —··—·— 360 –

LÓÐ 6000 M² NÝTING 0,28

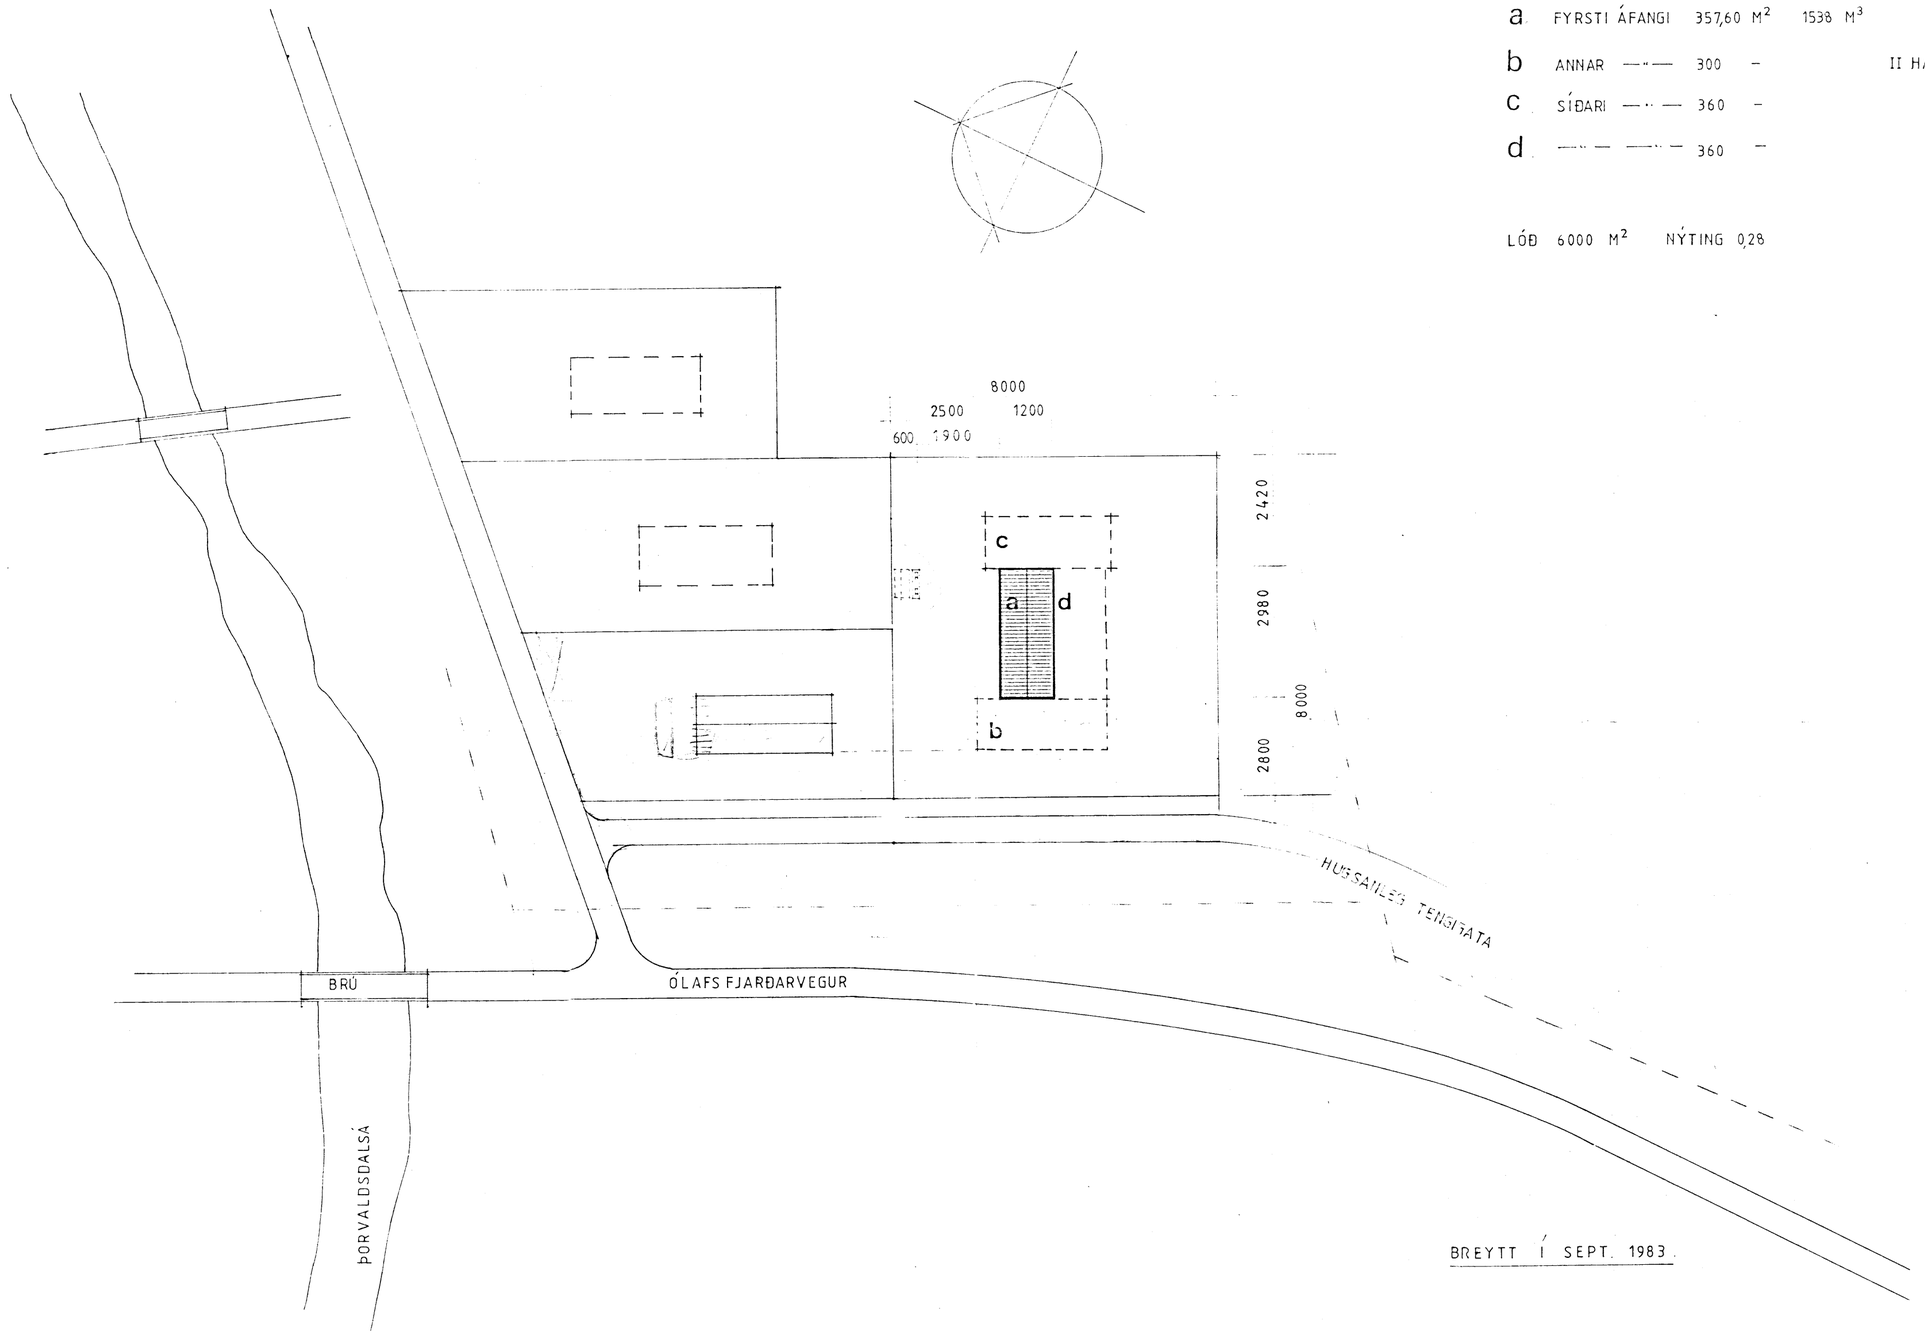

BREYTT Í SEPT. 1983.

VERK SVEINSGARÐAR ÁRSKÓGSSTRÖND

HEITI AFSTÖÐUMYND

MKV 1:1000 DAGS 20.5.'83

TEIKN

REIKN

YFIRF

Hauker Haraldsson

TEIKN. NR A 01

VERK

TEIKNISTOFA HAUKS HARALDSSONAR S.F.

KAUPANGI – AKUREYRI – SÍMI 96 – 23202