


GRUNNMYND MKV 1:50

SKÝRINGAR


- TVÓFALDUR TENGILL
- TENGILL
- FJÖLDI
- ROFI
- SAMROFI
- KROSSROFI
- LJÓSDEYFIR
- ÞRÝSTIROFI
- LOFTDÓS-TENGIDÓS
- VEGGDÓS
- LOFTLJÓS
- VEGGLJÓS
- NEYÐARÚTLÝSING Á VEGG YFIR HURÐ
- LÖGN UPP
- LÖGN NIÐUR
- LÖGN GEGNUM HÆÐ
- VÍRAFJÖLDI Í RÖRI
- JARÐTENGING
- TÖFLUSKÁPUR

Gefin hæðarmál eru frá fullfrágengnu gólfi að miðri dós
 Hæð rofa 1100mm
 Hæð tengla í aðgerð 1100mm
 Hæð tengils við rofa er í rofahæð
 Aðrir tenglar 200mm frá gólfi.
 Hæð veggjónsa 1600mm
 Hæð veggjónsa úti 1800mm
 Málstraumur rofa er 10A og tengla 16A
 Lagnir eru pípur 16mm með vír 3x1,5q
 Hæðir á grunnmynd eru í cm. (H60 = hæð 600 mm.)
 Sturtubotn á baði verður ekki úr leiðandi efni
 Þess skal gætt að öryggisfjarlægð umhverfis sturtu sé virkt
 Heimtaugapípur og aðrar pípur í jörð eru af gerðinni PEH
 NEMA ANNARS SÉ GETIÐ Á UPPDRÁTTUM
 Allar lagnir og allar búnaður uppfylli reglugerð um raforkuvirki og ákvæði í Staðal ÍST 200

Aðalhönnuður Magnús H Ólafsson arkitekt
 Kennitala: 150550 4759

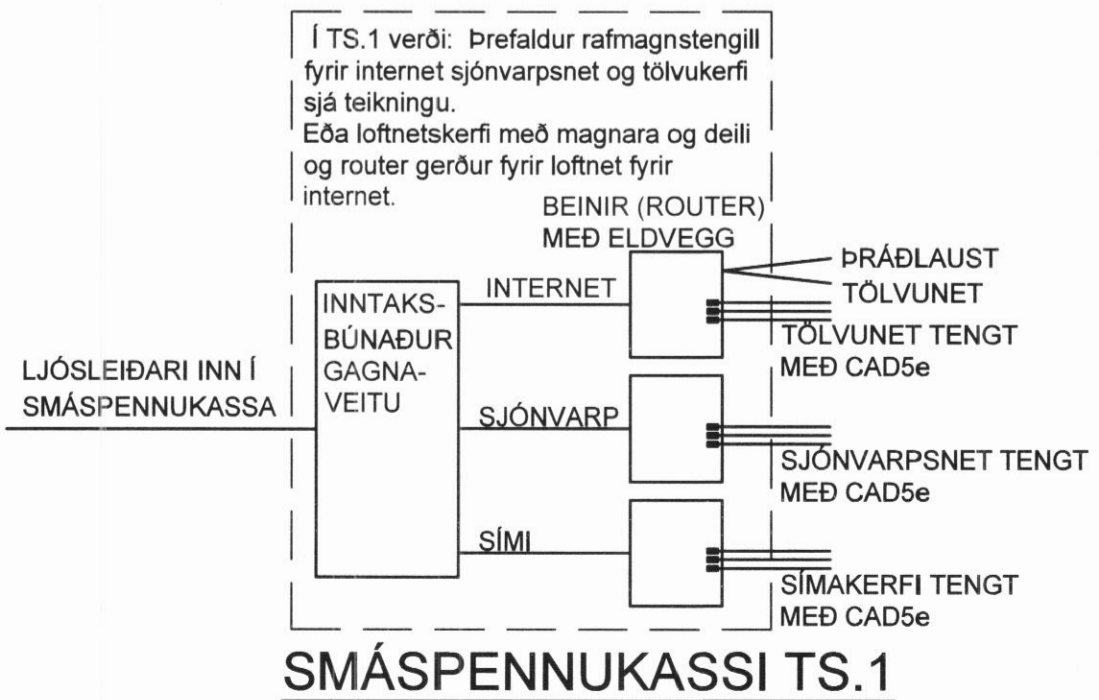

SMÁSPENNUKASSI TS.1

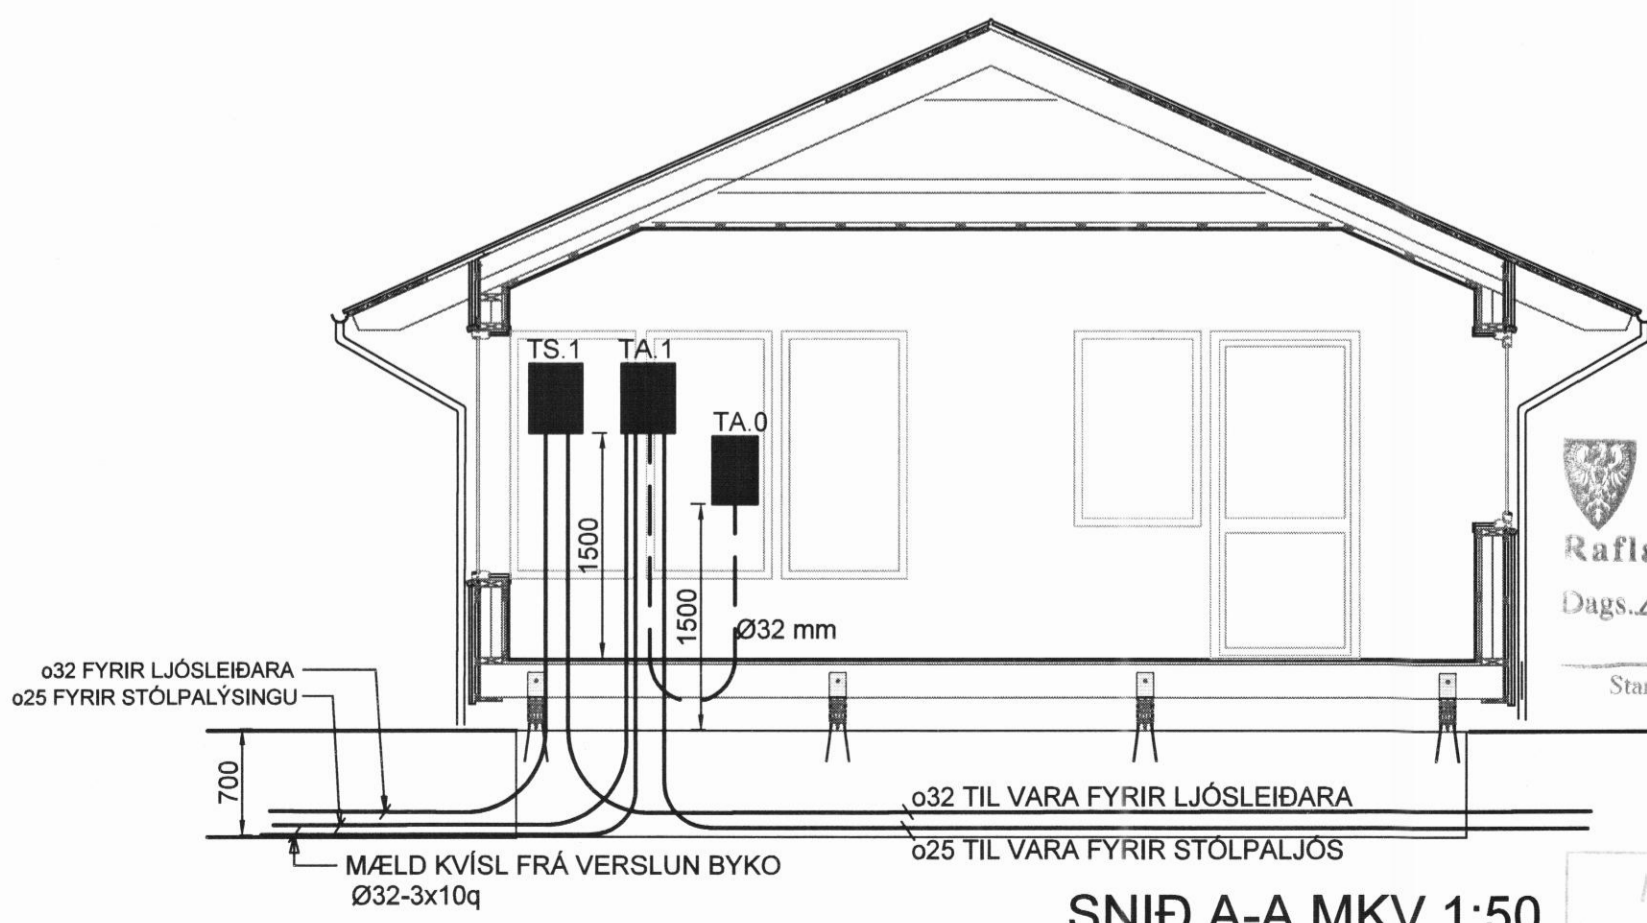

SNID A-A MKV 1:50

BYGGINGAFULLTRÚI AKUREYRÁR
 Raflagnateikningar
 Dags 18.06.2017
 Starfsm. Norðurorku hf.

MÓTTEKIÐ - 1. júní 2017
 BYGGINGAFULLTRÚI AKUREYRÁR

Br.	Dags.	Breyting	Br.	Sp.

SÝNINGAHÚS 58,9 fm
 Við Gránufélagsgötu Akureyri
 RAFLAGNIR TENGIMYND SMÁSPENNU
 GRUNNMYND SNID SKÝRINGAR

RAFLAGNATEIKNINGAR
 Magnús Siguroddsson rafmagnstækni.
 Löggildur raflagnahönnuður, Söltúni 28,
 105 Reykjavík. Kt. 011241 7519,
 Tp: mgs@ljostækni.is Sími: 896 0559

Hannað: MS	Teiknað: MS	Yfirfarið: MS
Samþykkt: <i>Magnús Siguroddsson</i>	Kt.: 011241 7519	
Tölvuskrá: DrifLT\Útgefn gögn\LT2017\Rammahús\Sýn-hús Akureyri		
Mkv. 1:50	Blöðstærð: A2	
Dags 08.05.2017	Nr: LT080517	BL.R1/2