




DÆMIGERÐ ÁSÝND Á ÚTLOFTUN M1:20

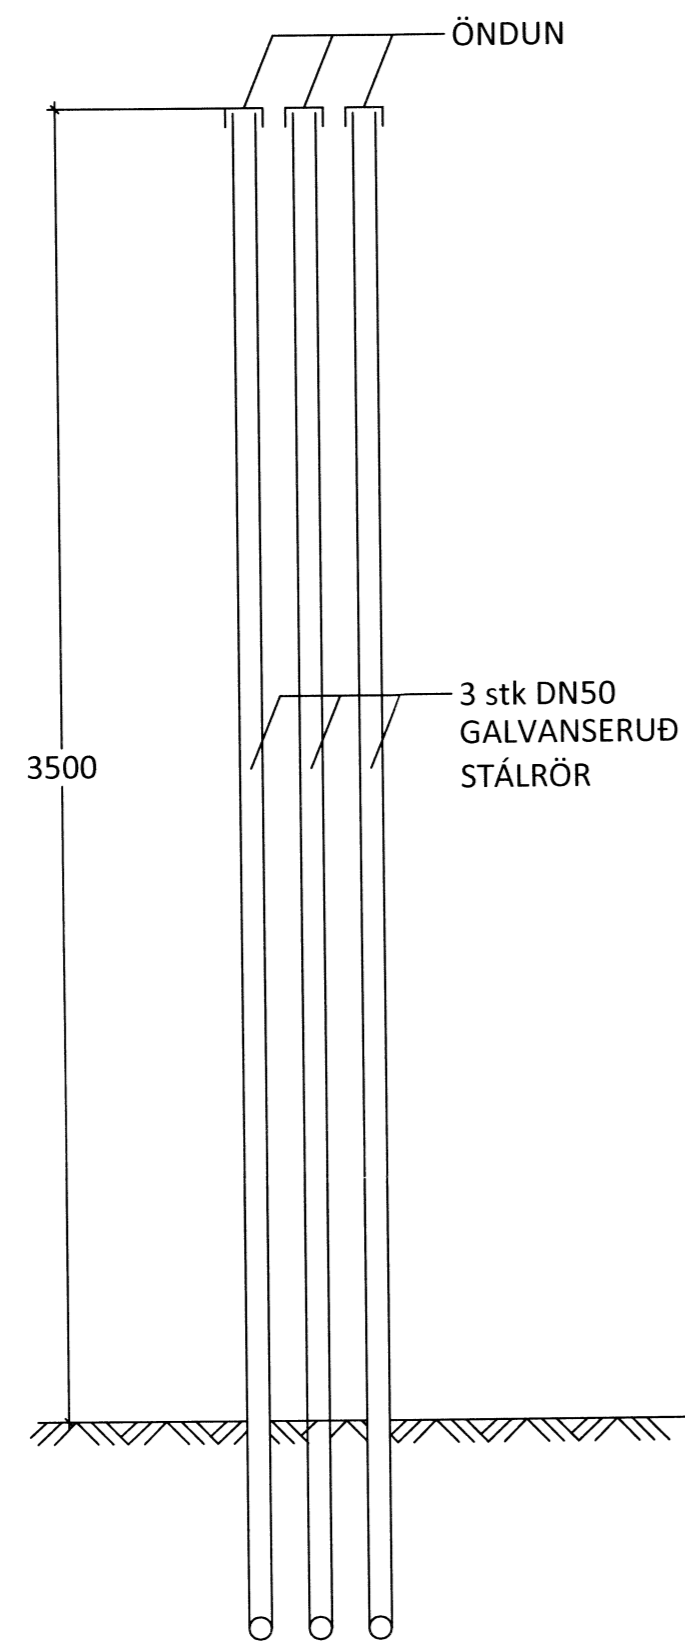

DÆMIGERT SNID Í ÁFYLLINGARKASSA M1:20  
(GRUNNFLÖTUR KASSA ER 450x1200)

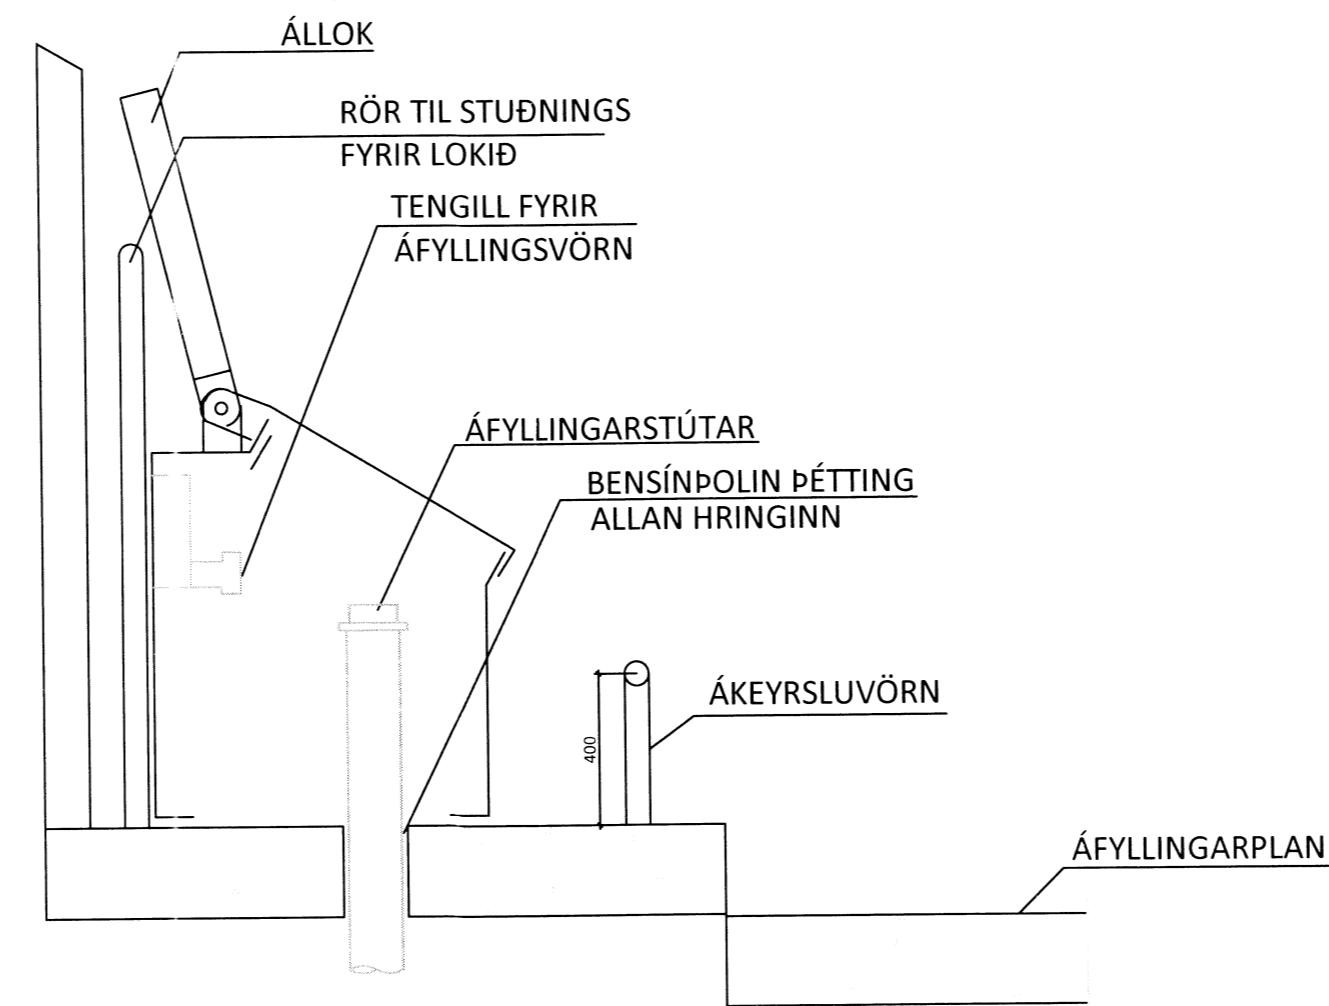

SNID Í ELDSNEYTISLAGNIR Í JÖRÐU MKV. 1:20

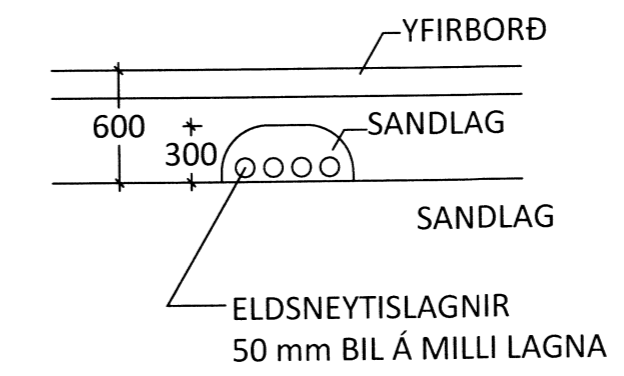

ÁRITUN ABALHÖNNUBAR: KT.

ALMENNAR SKÝRINGAR SJÁ TEIKNINGU NR. -3-01

BR.	DAGS.	BREYTING	SAMB.



**ÖLDUGATA 18**      ÁRSKÖGSSANDI  
 ELDSNEYTISAFGREIÐSLA  
 DÆMIGERÐUR FRÁGANGUR  
 SNID  
 SÉRMYNDIR

SÁMÞYKKT: KT.

HÖNNUÐUR	YFIRFARIÐ	DAGS. UTG.	DAGS. BREYTT.
PAG	ASM	16.09.19	
MKV. 1:20	VERKNR. 15059	TEIKN. NR. 3-102	BREYTT.

Ferill ehf. Mörkin 1 108 Reykjavík Sími: 575 1600 Fax: 575 1601 www.ferill.is