




SÉRMYND A, 1:5

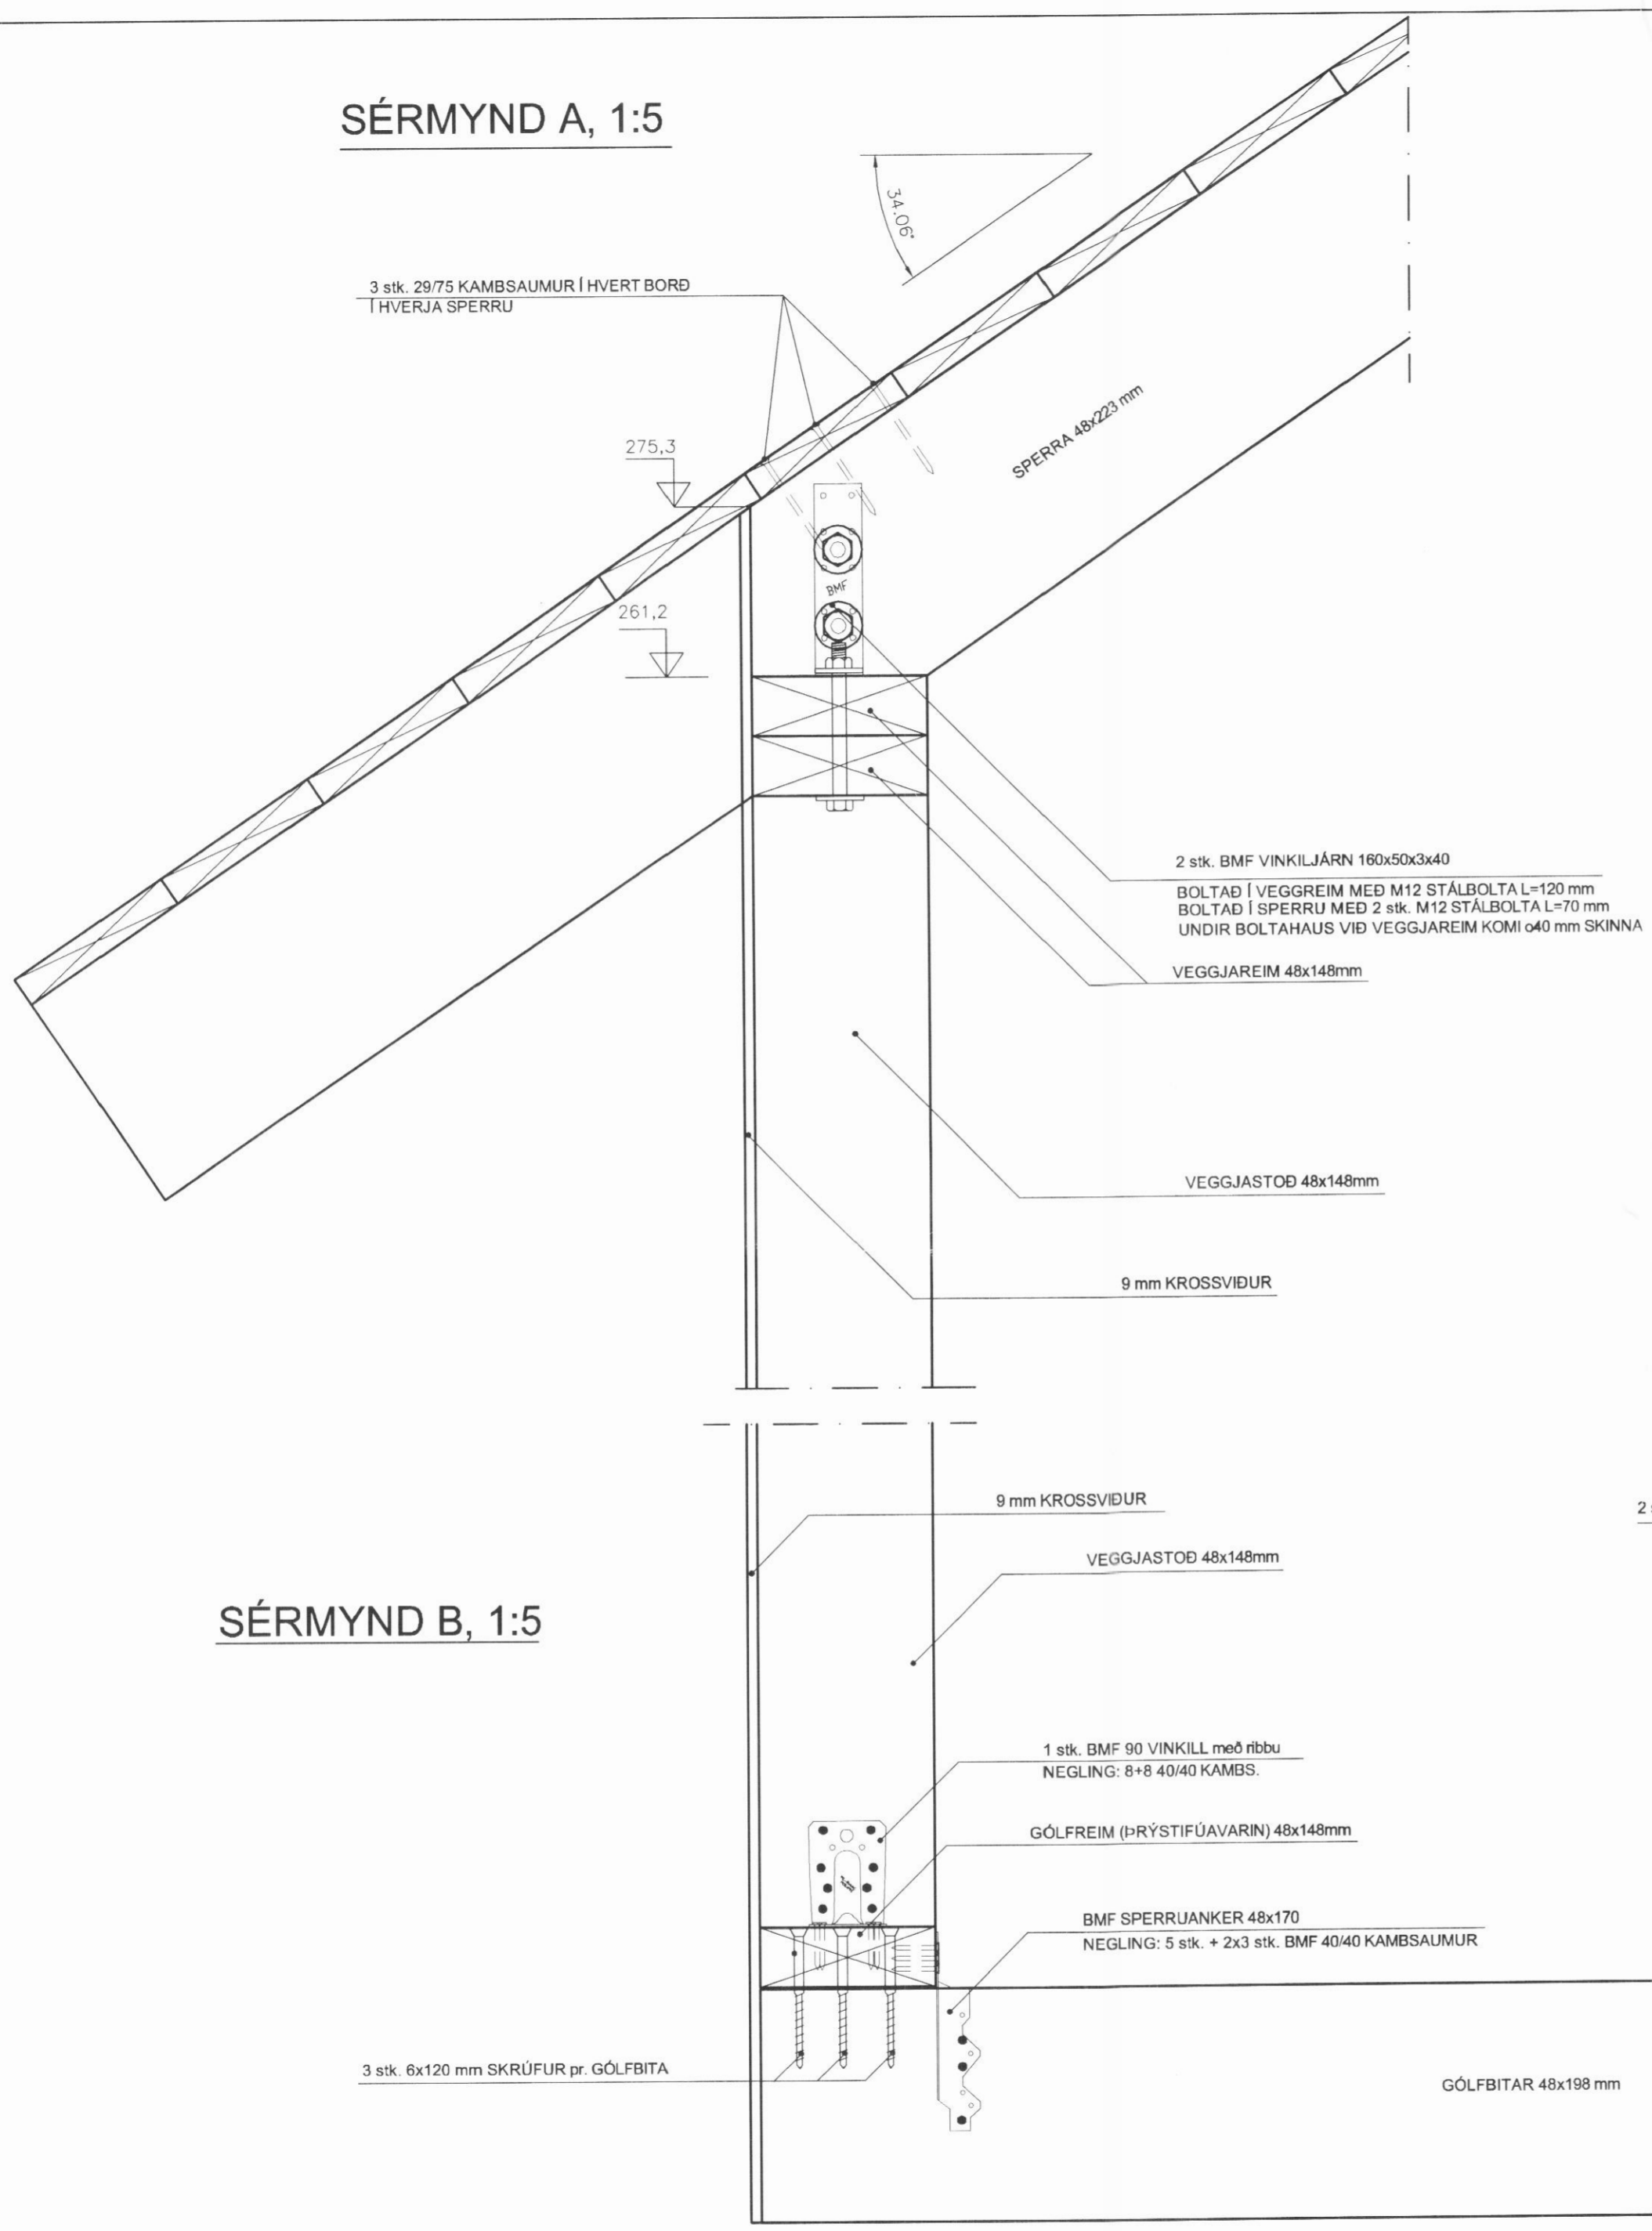


SÉRMYND B, 1:5

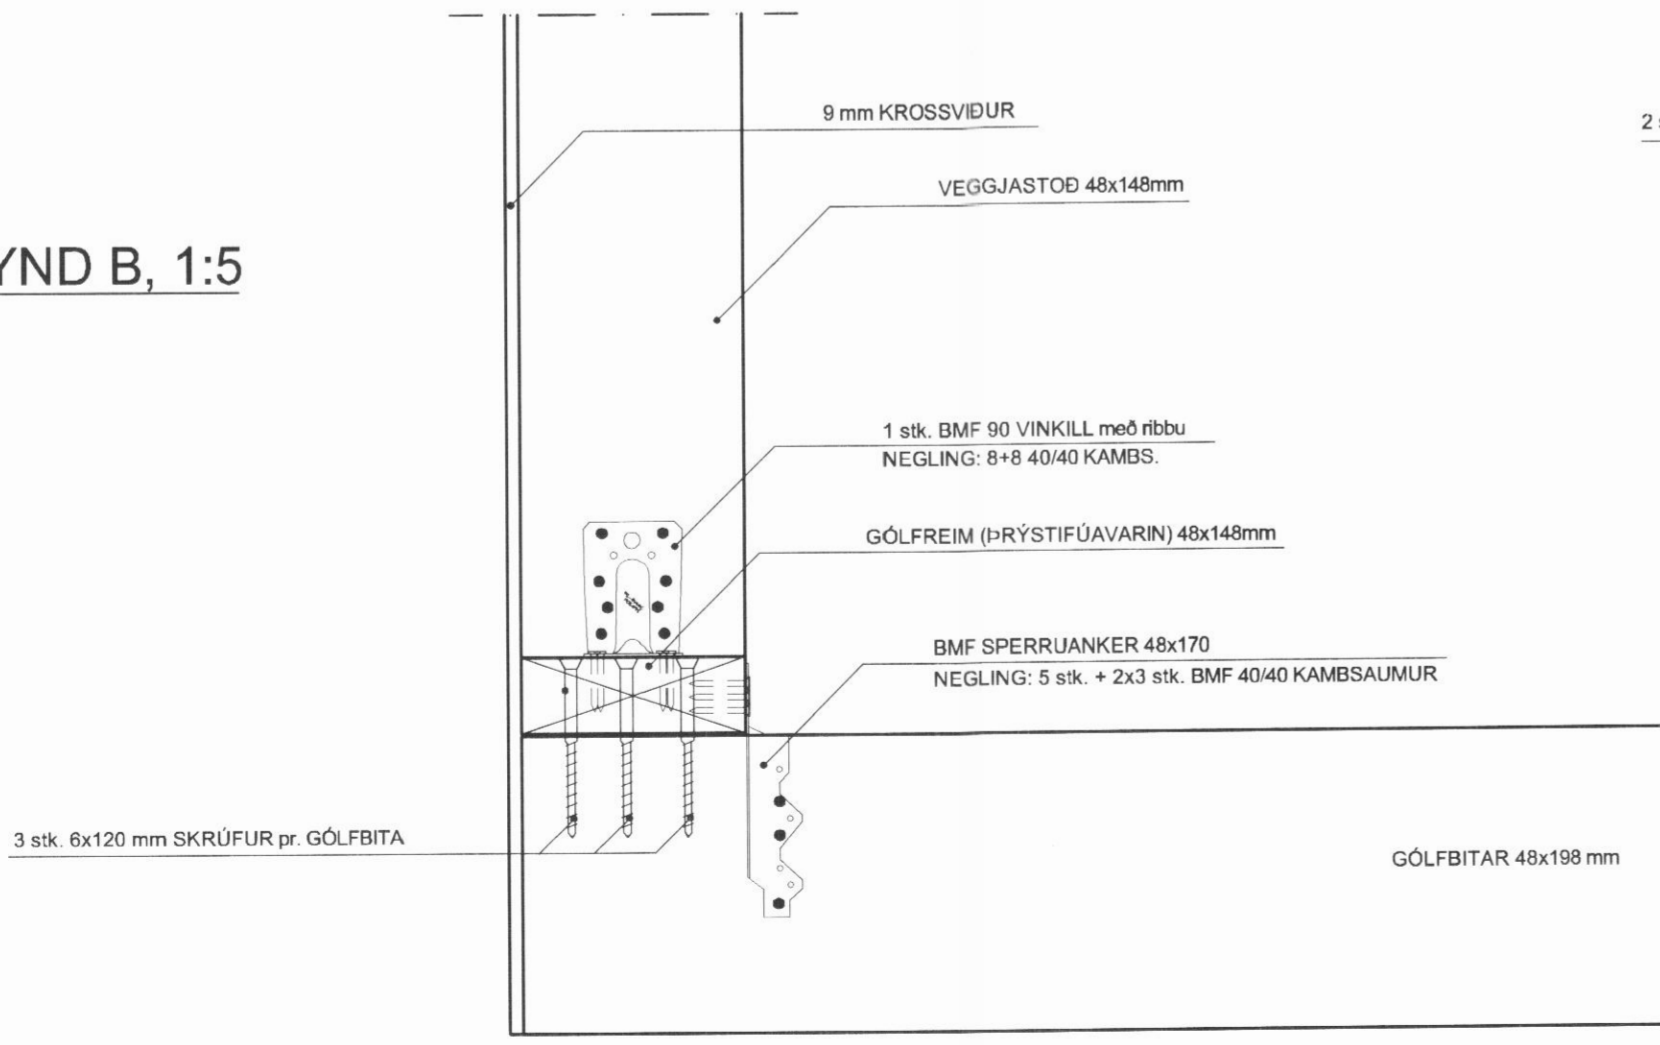


SÉRMYND C, 1:5

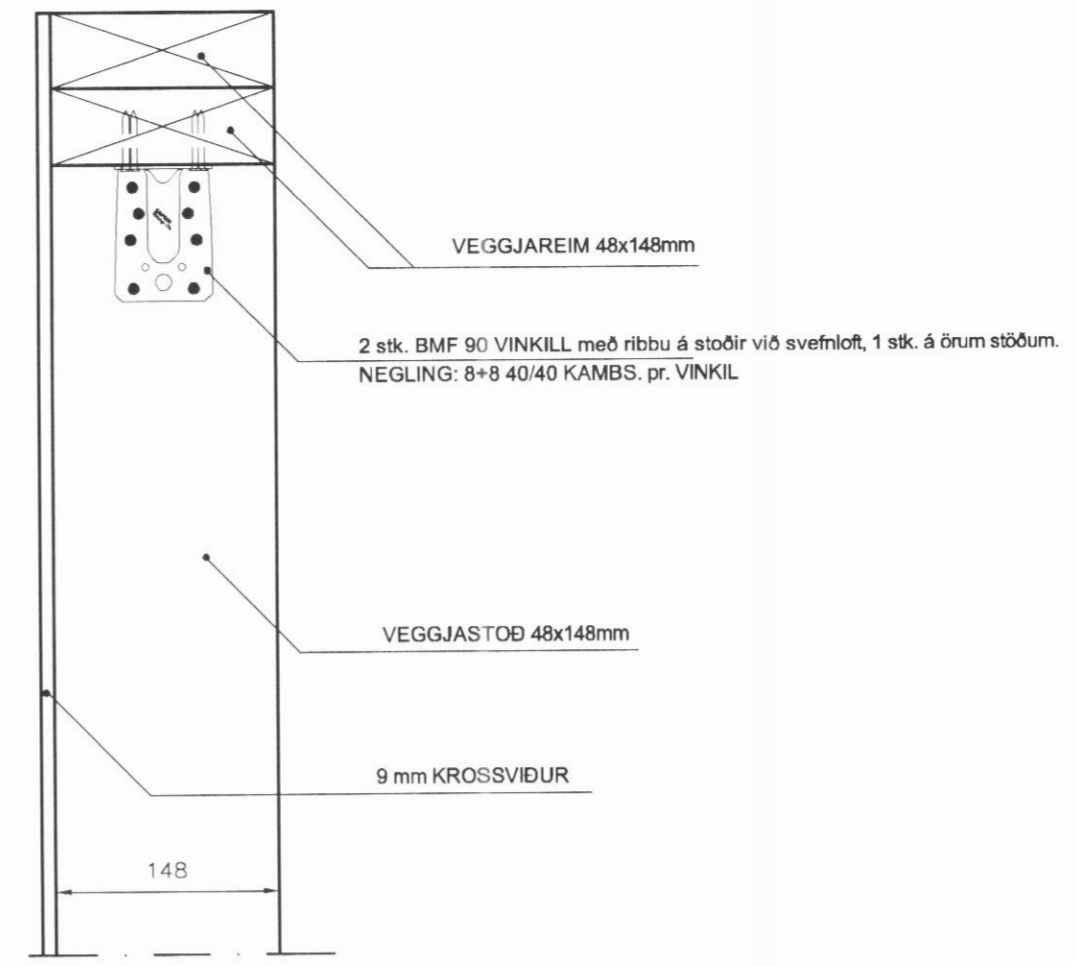

SÉRMYND D, 1:5

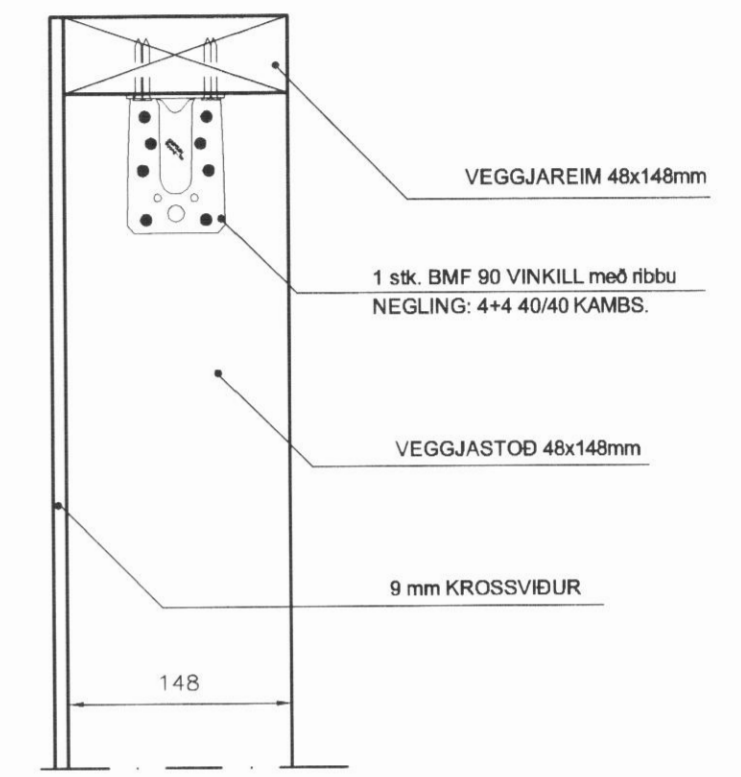

SÉRMYND E, 1:5

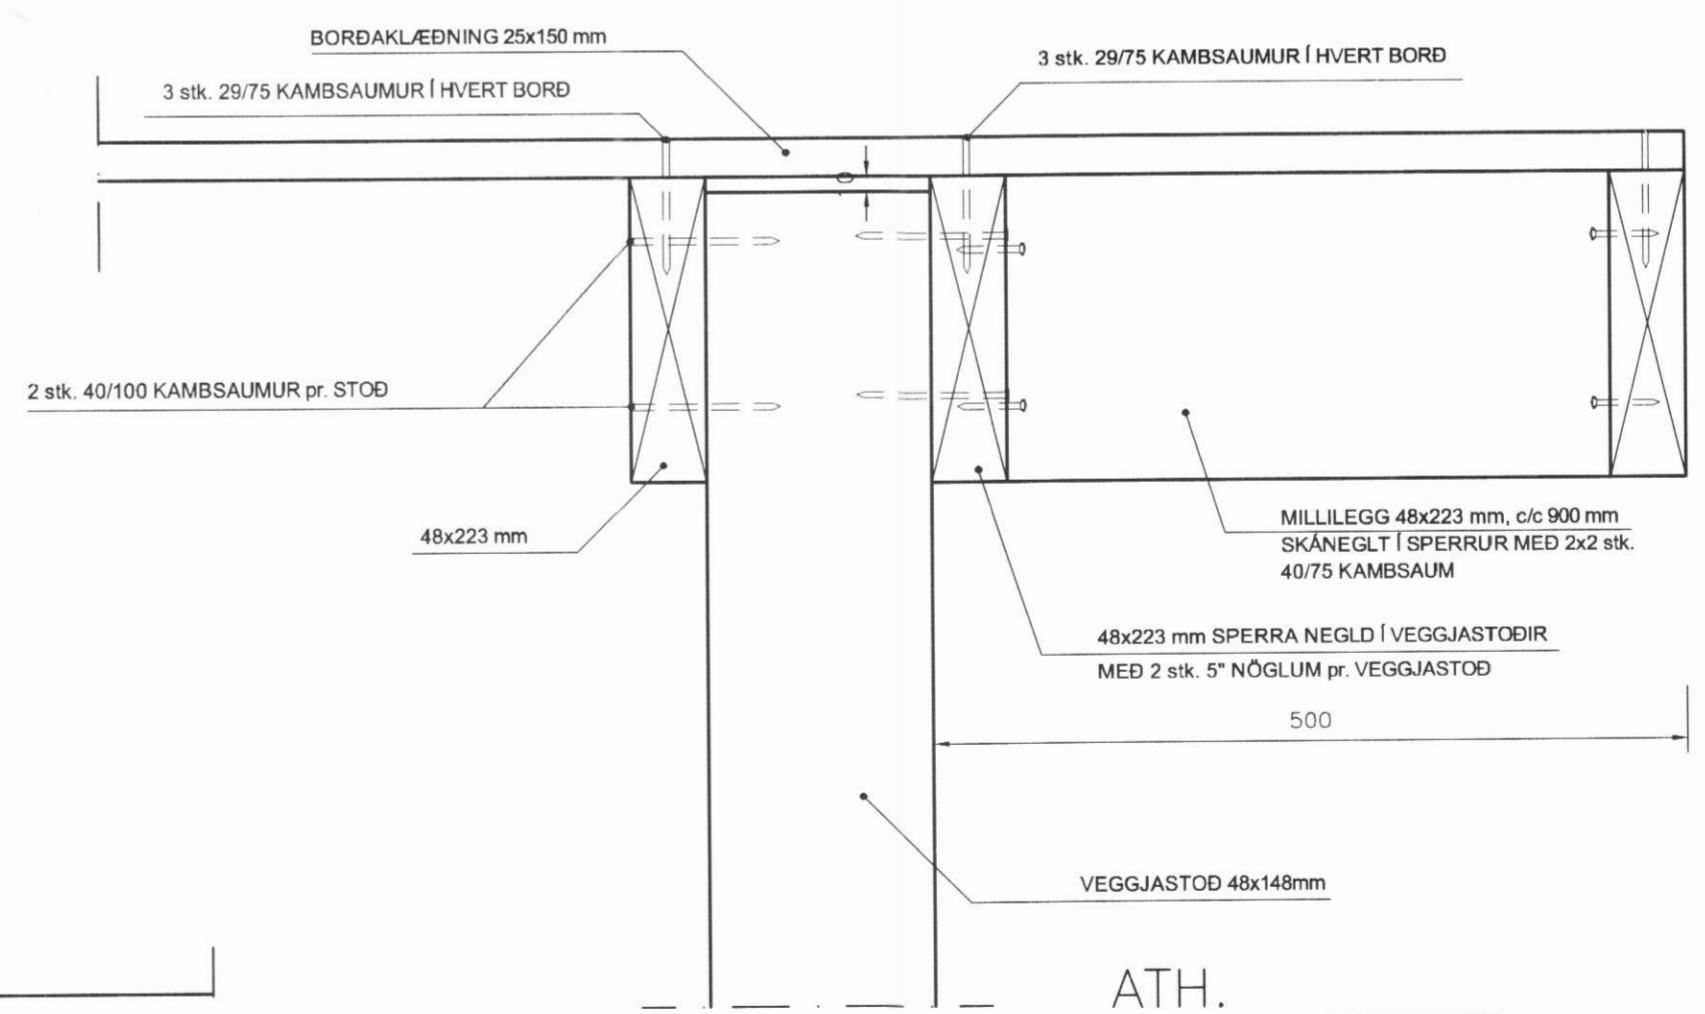

SÉRMYND F (texti)

TÁKNAR AÐ SAMSETNING MERKT F SÉ SETT SAMAN MED 4 stk. 40/100 BMF KAMBSAUM.

ATH.

SJÁ ALMENNAR SKÝRINGAR Á TEIKNINGU NR. 700

ÁRNI GUNNAR KRISTJÁNSSON FTFI
 HELGAMAGRASTRÆTI 22 600 AKUREYRI S: 462 2022, GSM: 898 3333, kt.: 231161-3849
 HM 22 ehf. kt.: 570107-0700, netfang: hm22@est.is

VERKHEITI				SUMARHÚS AÐ HRAFNSSTÖÐUM DALVÍKURBYGGÐ			
HEITI TEIKNINGAR				Sérmyndir A, B, C, D, E, F			
HANNAD				VERK NR			
ÁGK				Á07-021			
TEIKNAD				TEIKNING NR			
ÁGK				704			
YFIRFARID				DAGS			
1				14. júlí 2007			
BREYTT				KVARÐI			
1				1:5			
				4			