

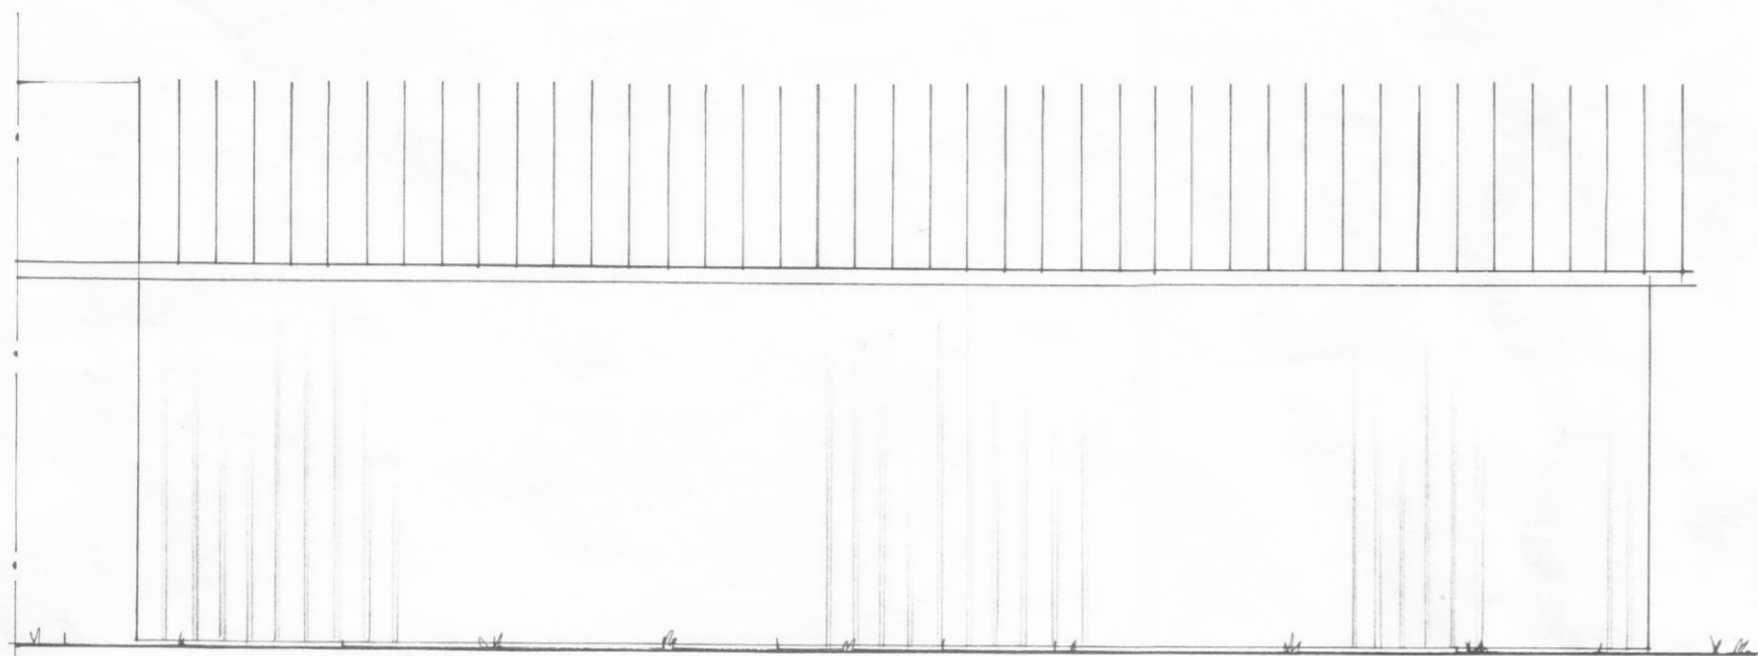




Afstöðumynd 1:500.

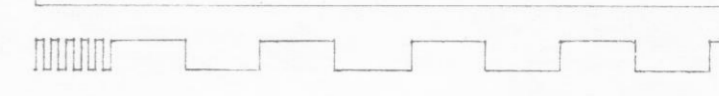

Hliðarmynd

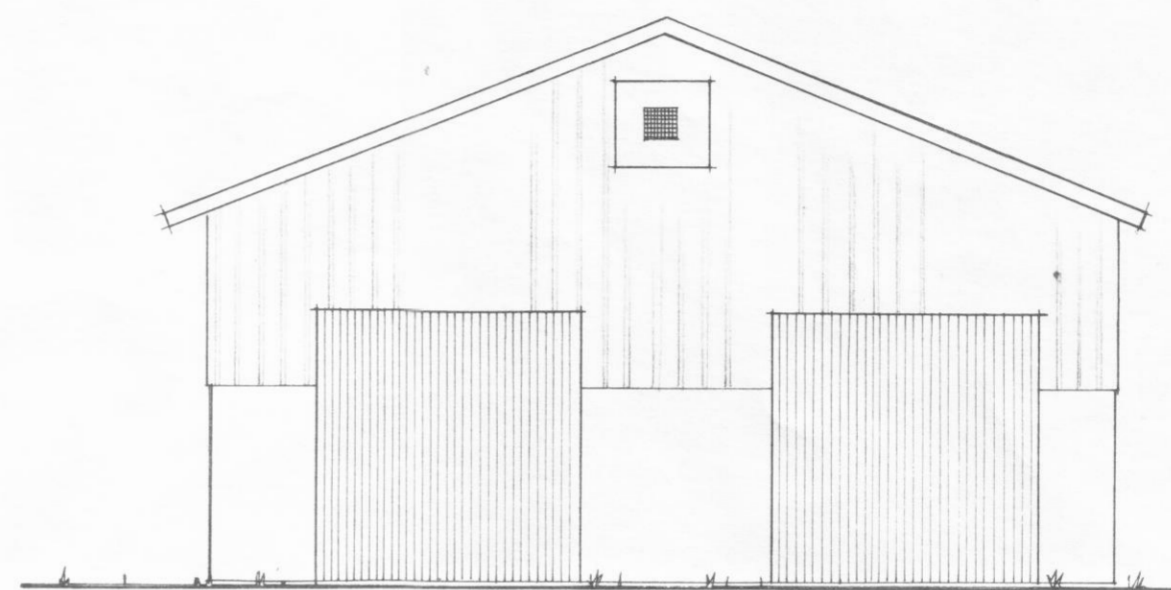

Gaflmynd

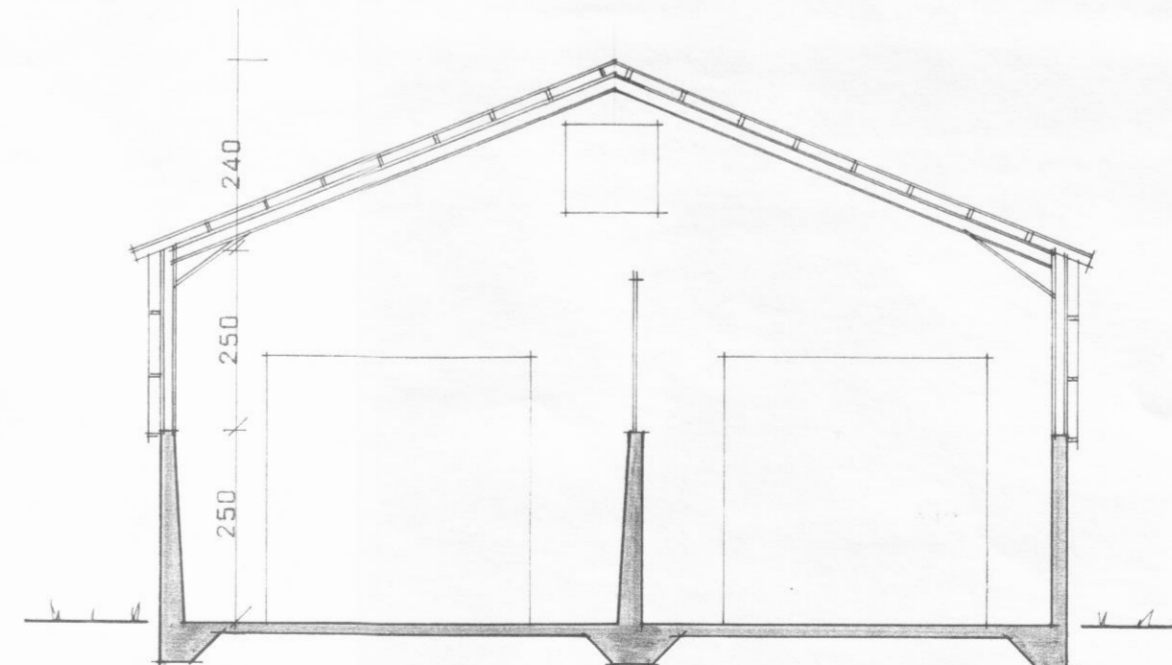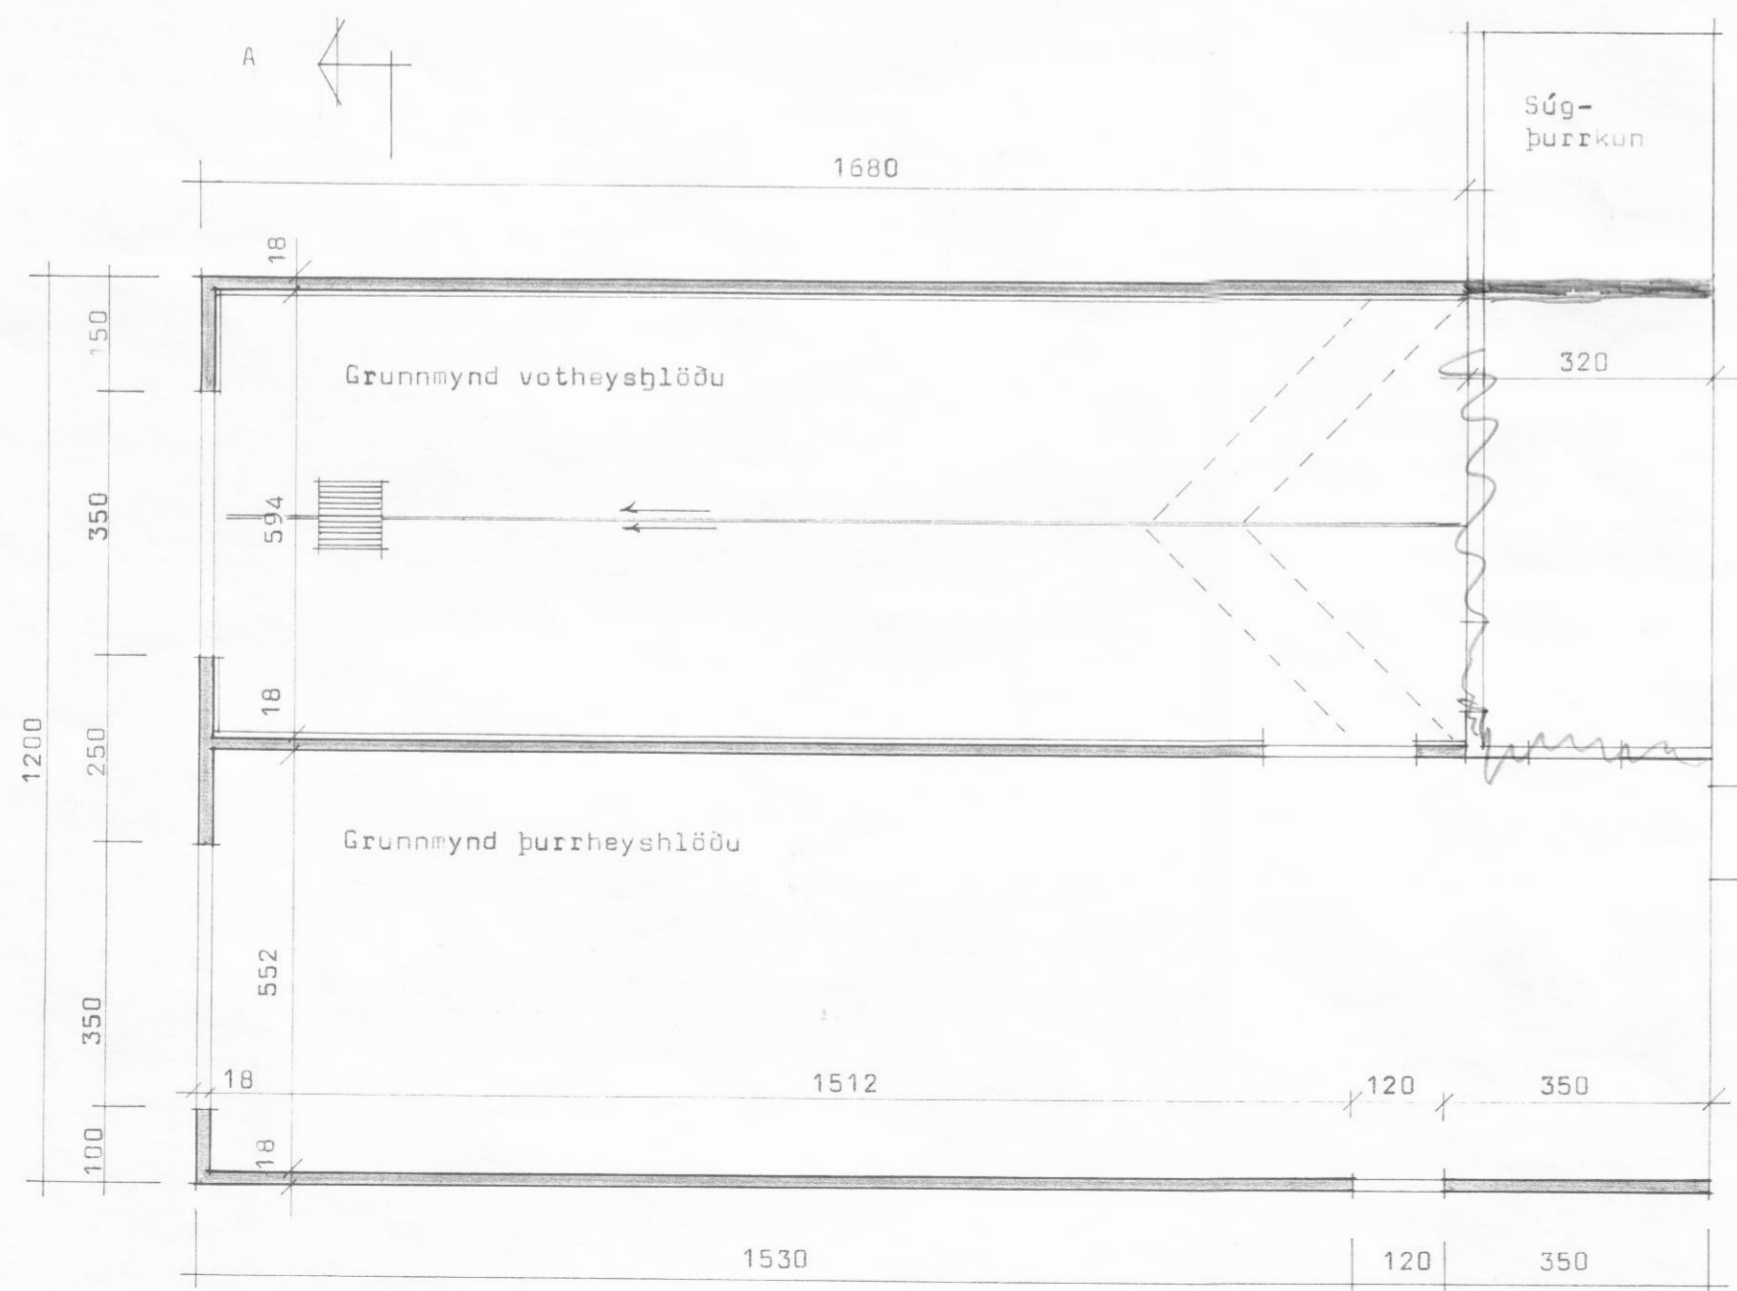

Skurður A-A

ÓHEMILT ER AD HEIJA FRAM-
KVÆNDI FYR EN BURDA -
DOLTEI HVAR LIOJA FYRIR

BREYTINGAR ÓHEMILAR, NEMA MED
SAMÞYKKI TEIKNISTOFUNNAR.

BL BYGGINGASTOFNUN LANDBÚNADARINS
LAUGAVEGI 120, REYKJAVÍK, SÍMI 25444

TEIKN. NR. 30-4286

BREYTT FRÁ

MÆLIKVARDI 1:100

DAGSETNING 27.4.82

TEIKNAD Þórunn

Hrafnsstaðir, Dalvíkurhr., Ey.,
Hlaða, vot og þurr, steypt og stálgrind,
Grunnmynd, útlit og skurður.
Stærðir: Vothey stæbbi 264,5m²,
Þurrhey stæbbi 570m²,
Flötarmál 219 m²