




NORDURHLIÐ

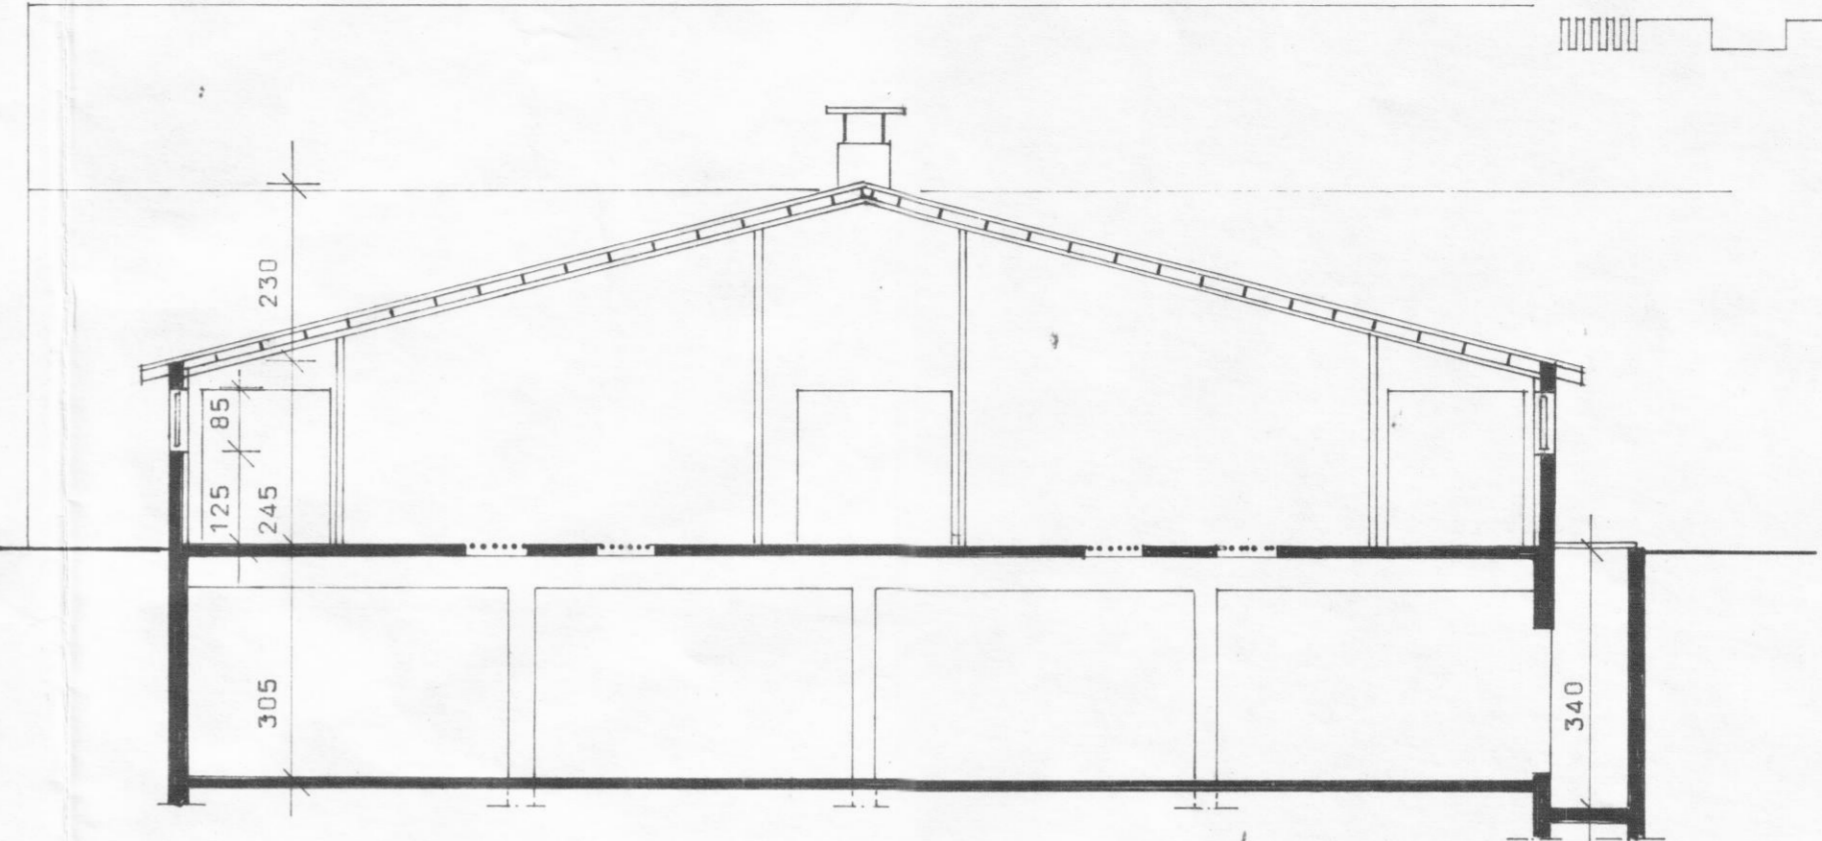

SNEIÐING a - a

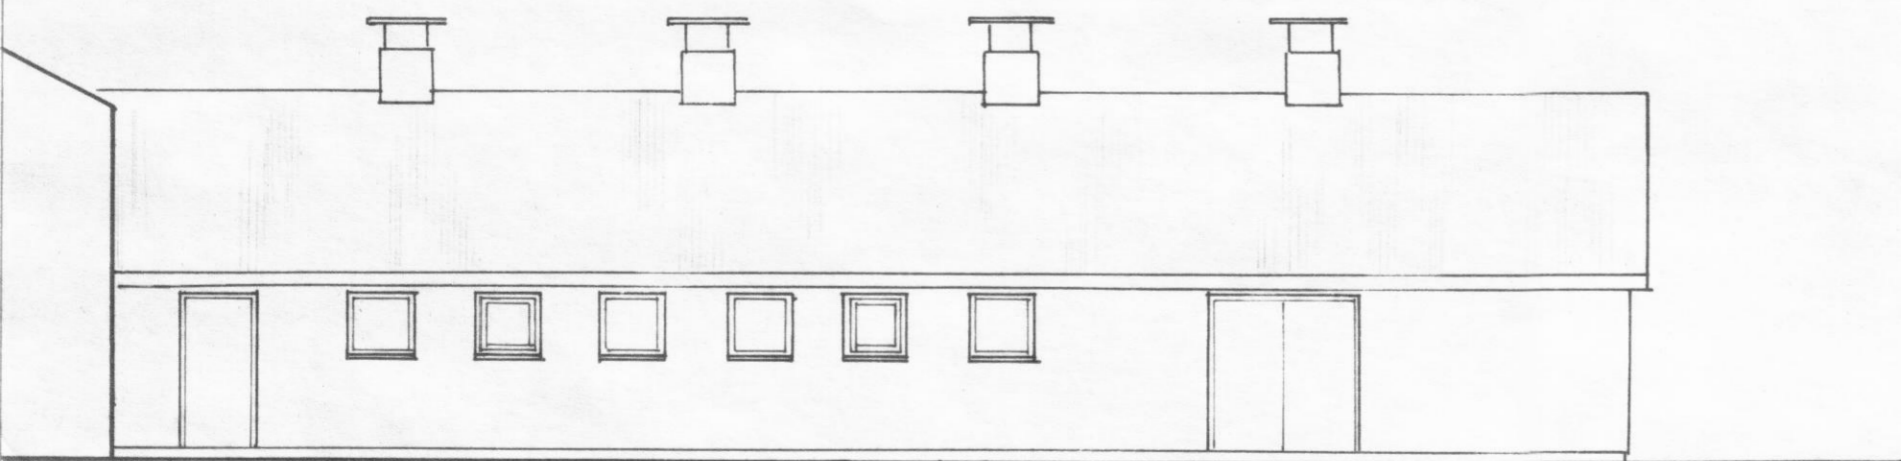

SUÐURHLIÐ

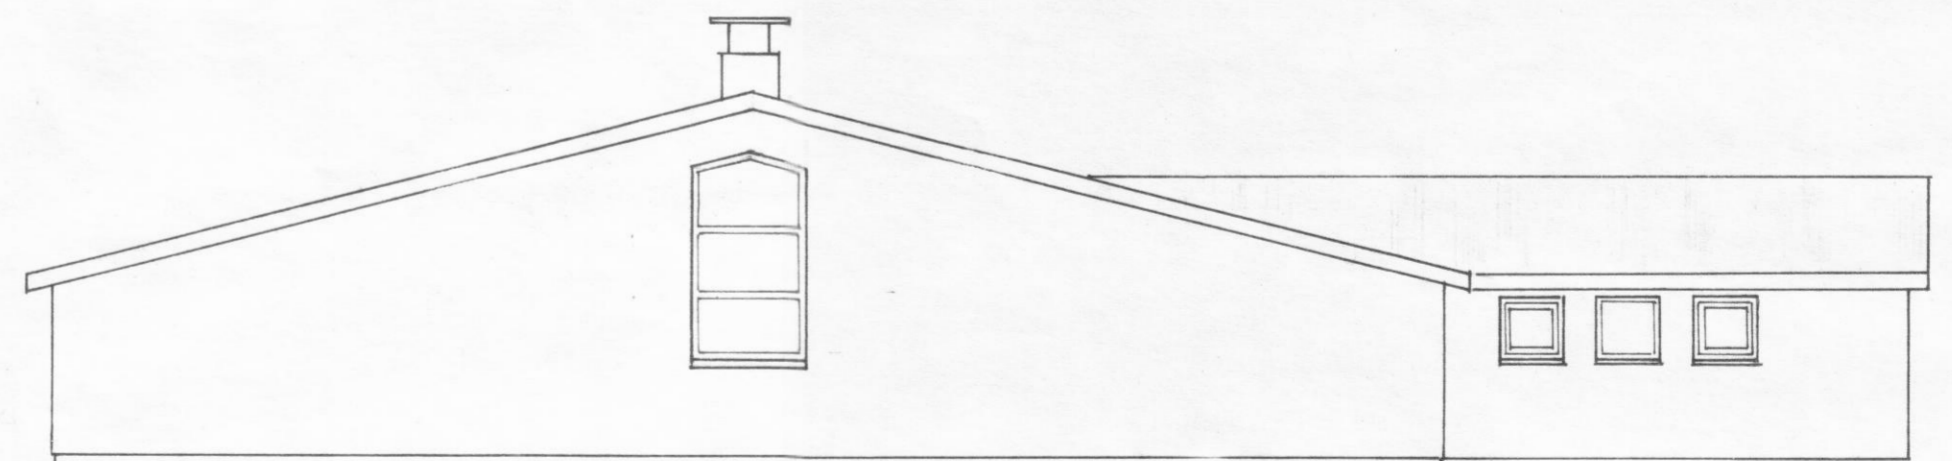

AUSTURSTAFN

BL BYGGINGASTOFNUN LANDBÚNAÐARINS
LAUGAVEGI 120, REYKJAVÍK, SÍMI 25444

BAKKI, Svarfaðardalshreppi, Eyjafjarðarsýslu
Fjós

Útlit og sneiðing

TEIKN NR. 10-5305

BLAD NR. A 4

MÆLIKVARÐI 1:100

DAGSETNING 27.06.1988

HANNAD Málfríður

Málfríður Kristjánsdóttir