



HAUGHÚS GÓLF
M = 1:50

Sjá bl. 2.

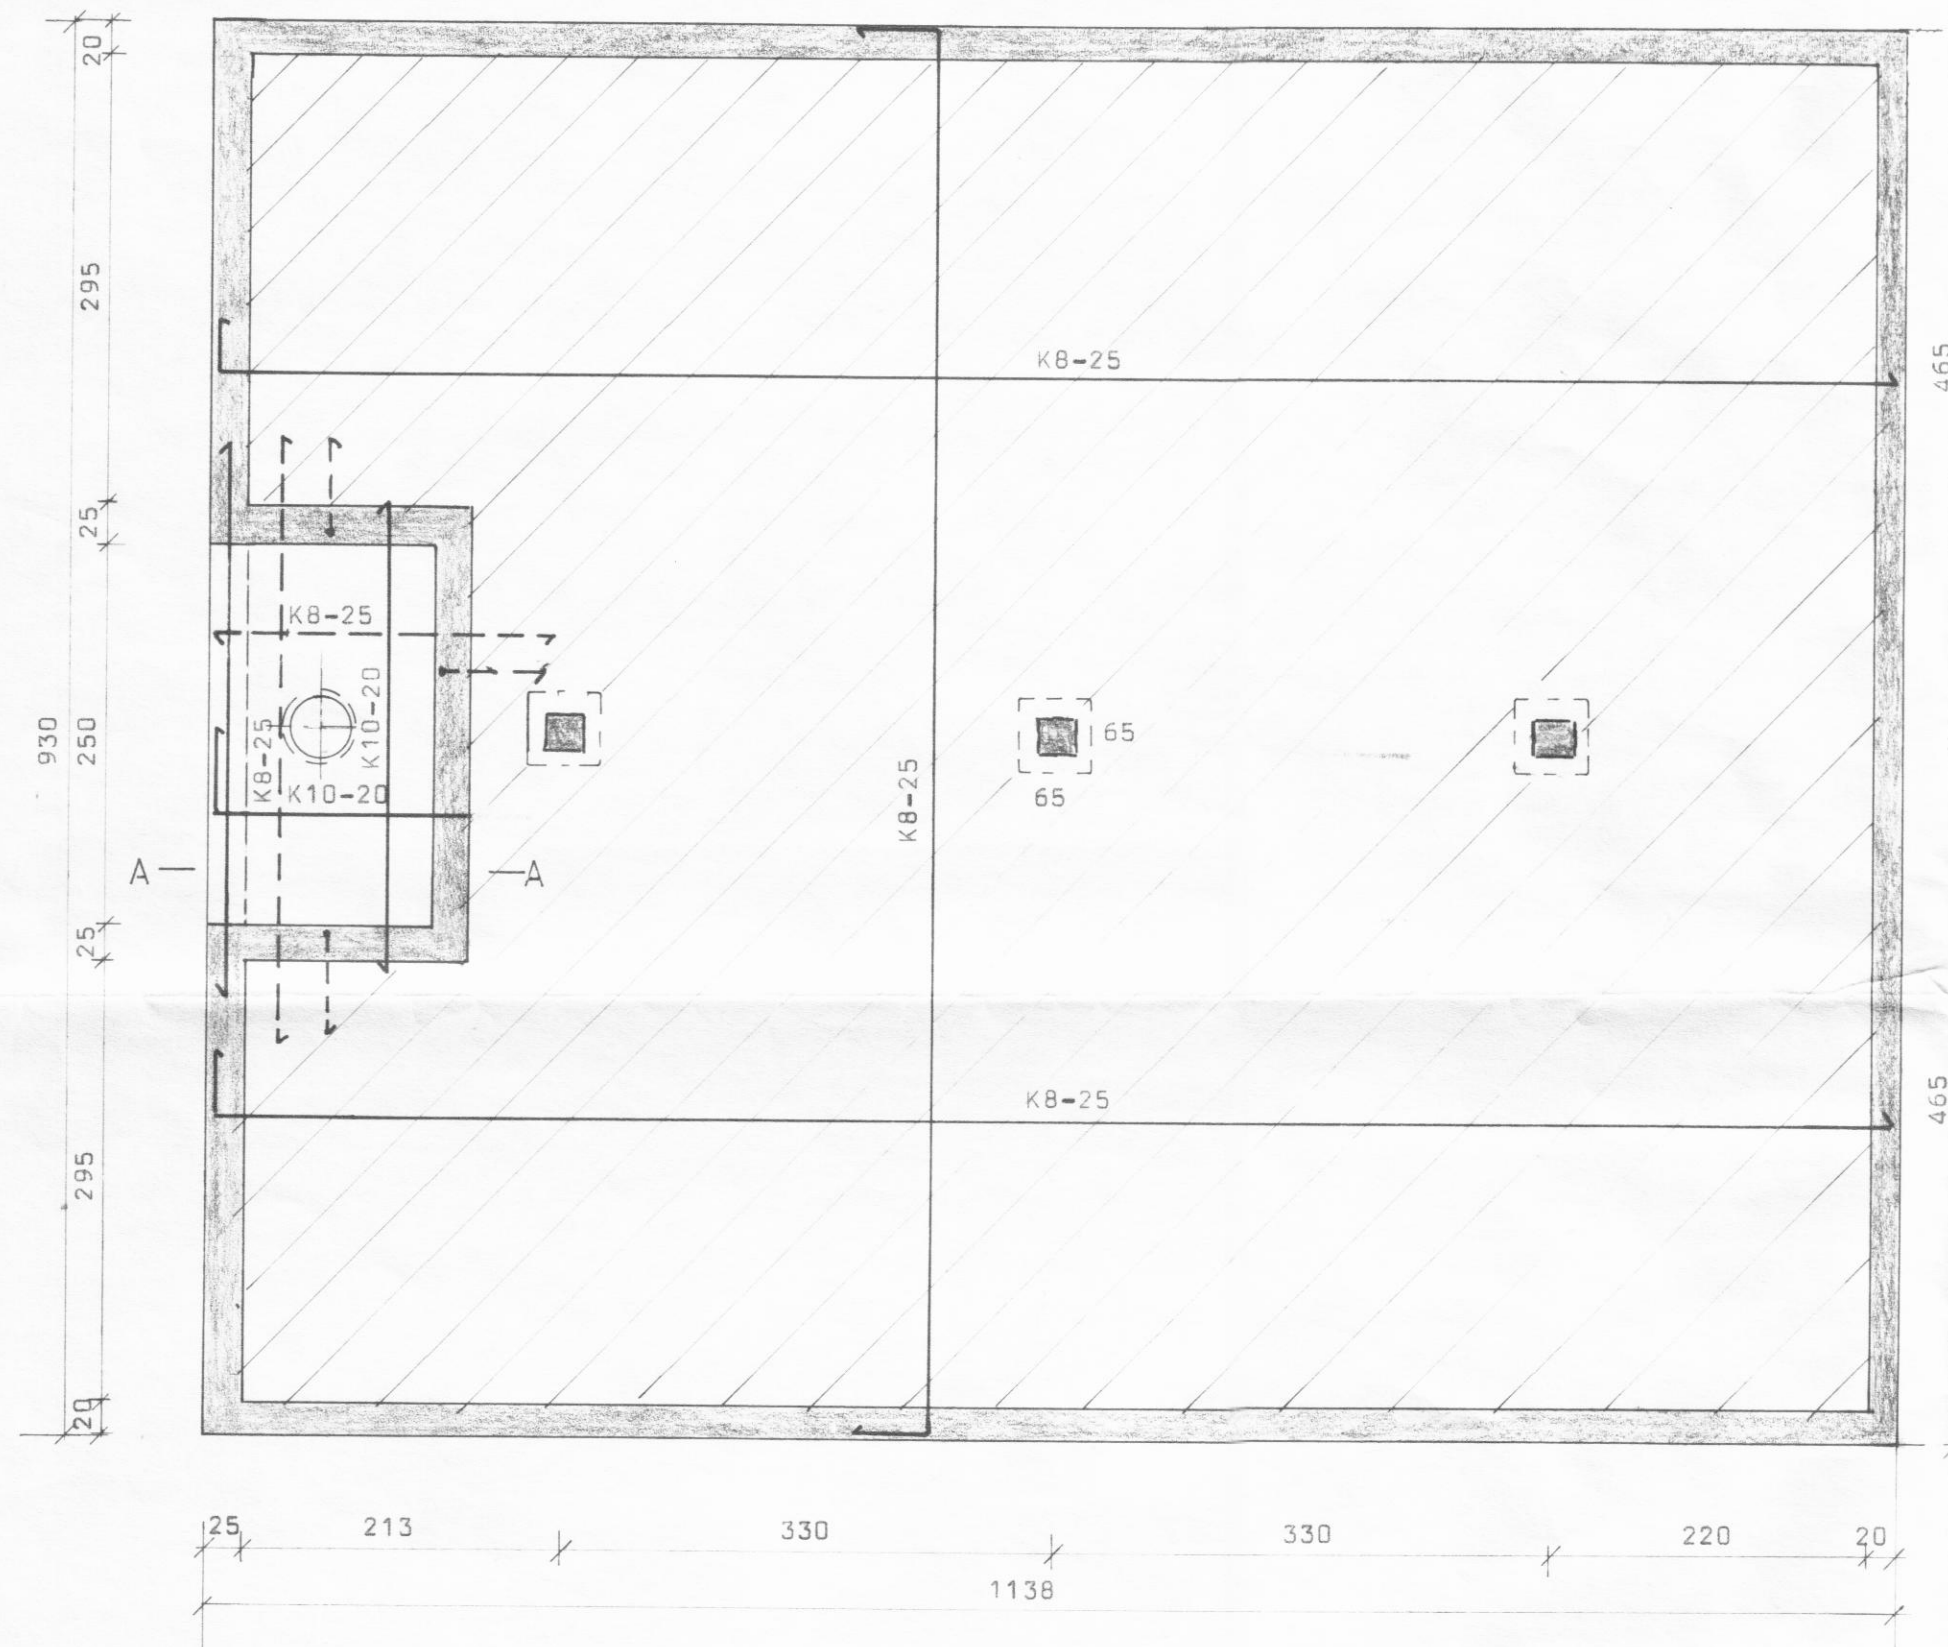

SNIÐ A-A
M = 1:20

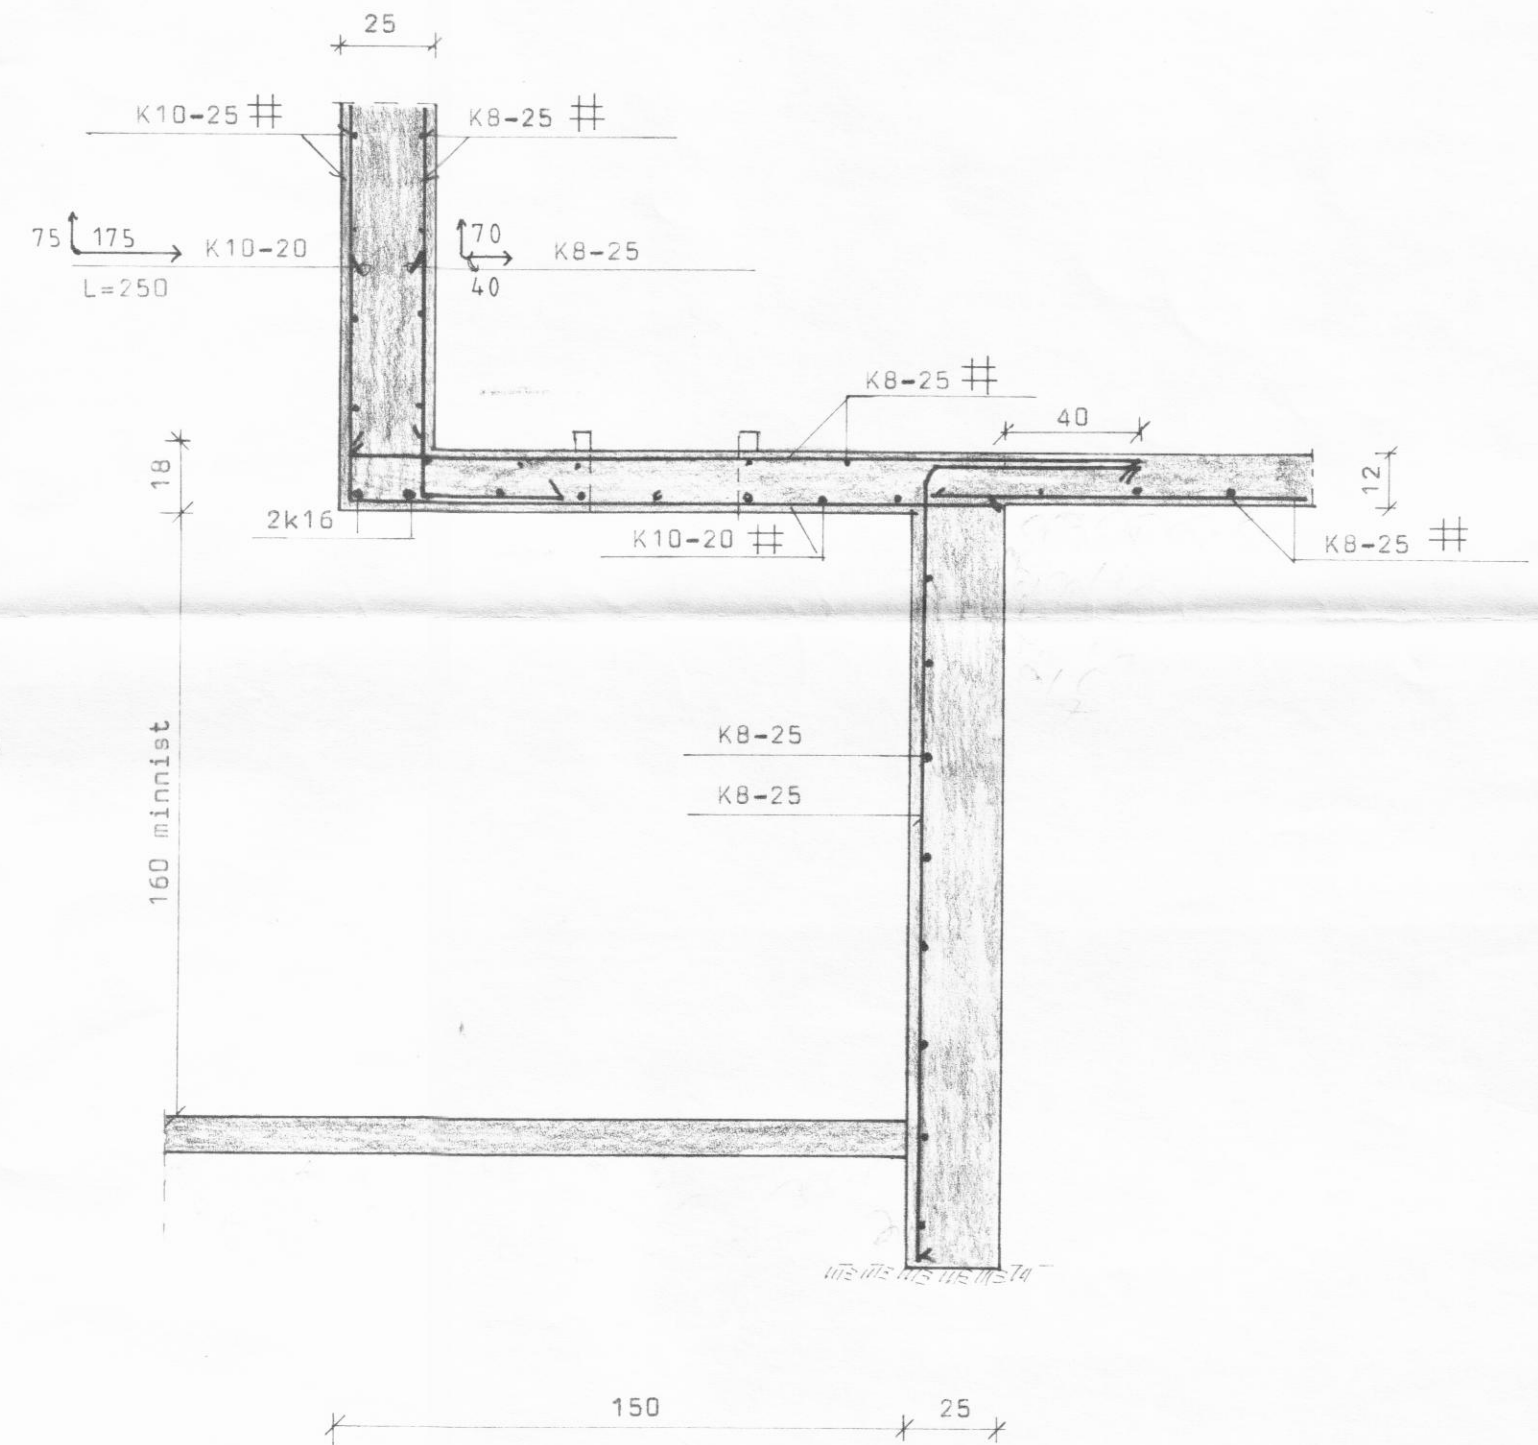

BL BYGGINGASTOFNUN LANDBÚNADARINS
LAUGAVEGI 120, REYKJAVÍK, SÍMI 25444
GÖNGUSTAÐIR, SVARFADARDALS HREPPI. EY.
HAUGHÚS OG FJÖSST: *Bj. Björnsdóttir*

TEIKN. NR. 10-5144 / 1
BREYTT FRÁ
MÆLIKVARÐI 1:50, 1:20.
DAGSETNING ÁG ÚST. 1986.
TEIKNAD G.N.