

30.10.2013

TÁKN Á TEIKNINGUM:

- [R] Reykskynjari
- SL Slökkvitæki
- BO Björgunarop
- LR Loftræsing
- FS Fellistigi
- GK Gólfkótar
- GN Gólfniðurfall
- GSN Gegnumstreymisniðurfall
- 01.01.01 Matshluta og noteinganúmer
- ← Rýmingarátt björgunaropa
- ←-- Rýmingarleið
- 00,00 Kótar á sniðum

HELSTU STÆRÐIR:

Brúttóstærðir ..... 323,1 m<sup>2</sup> 1.046,1 m<sup>3</sup>

BRUNAMÁL:

Bygging í notkunarflokki 1 skv. töflu 9.01 í reglugerð 112/2012. Byggingin er eitt brunahólf. Fram kemur á teikningum staðsetningar reykskynjara, slökkvitækja, rýmingarleiða og björgunaropa. Við endanlega ákvörðun um gerð og staðsetningu slökkvitækja er hægt að hafa samráð við eldvarnareftirlit. Samlokueiningar á veggjum og í þaki eru stálklæddar beggja vegna með PIR (Polyisocyanurate) einangrunarkjarna. Einingarnar eru vottaðar í flokki B-s2,d0 skv. ÍST EN 13501-1. Í þaki verða óopnanlegir þakgluggar úr auðbrennanlegu polycarbonate plasti sem þjóna reyklosun og nýtast einnig til birtugjafar. Stærð sé a.m.k. 5% af gólfleti. Loft- og veggklæðningar (útveggir) innanhúss séu í flokki 1.




Ú1 08.08.13 GRG Frumútgáfa  
 Útgáfa: Dagsetn: Af: Skýring:

**CEDRUS EHF.**  
 TEIKNI- OG VERKFRÆÐIÞJÓNUSTA  
 MIDTÚN 20, 800 SELFOSS, S: 482-1166  
 WWW.CEDRUS@SIMNET.IS S: 863-3004


GÖNGUSTAÐIR, Svarfaðardal Teiknínúmer:  
 621 Dalvík 100-02  
 Fjánhús, mhl. 13

Aðaluppdrættir: Mælikvarði:  
 Ásýndir 1:100  
 Skýringar


Hannað: Gísli Rafn Gylfason Teiknað: Gísli Rafn Gylfason  
 Dagsetning: 08.08.2013 Verknúmer: 13 019 Frumstærð: A2  
 Ábyrgðarm. og réttihafi: Stefán Guðmundsson 301171-4989

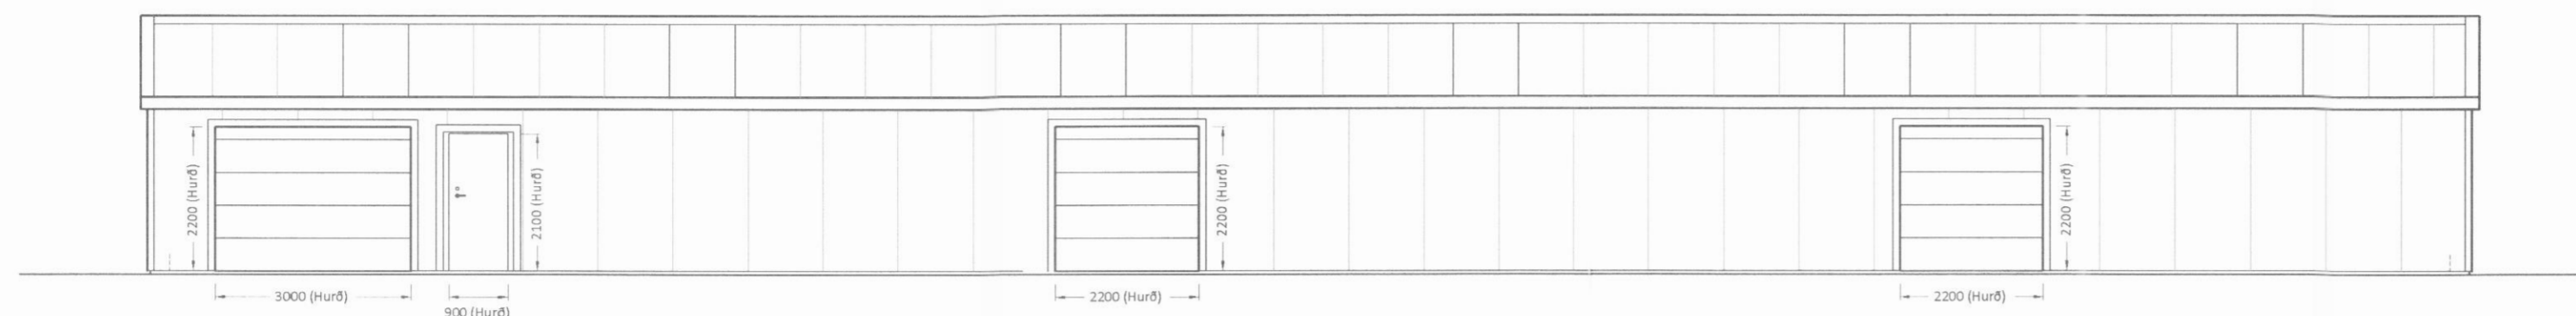

SUÐLÆG - HLIÐ

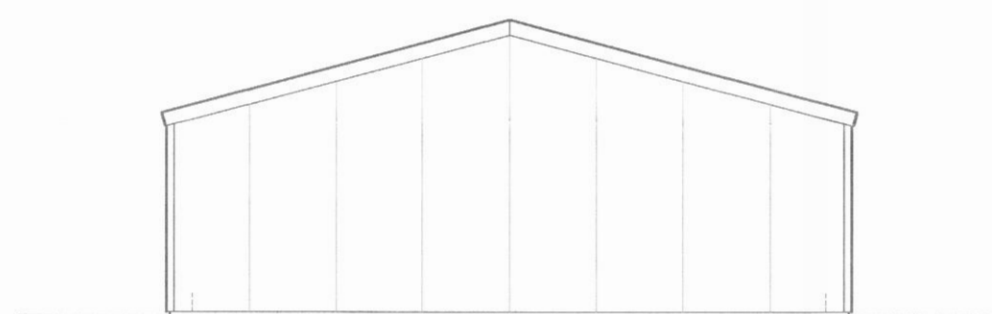

VESTLÆG - HLIÐ

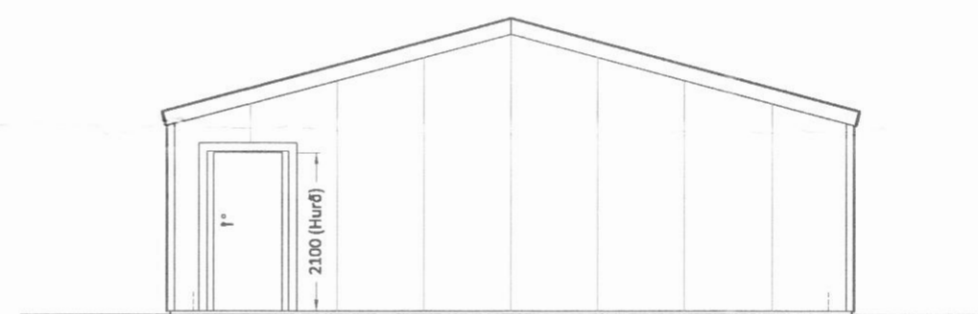

AUSTLÆG - HLIÐ



NORÐLÆG - HLIÐ