




VESTLÆG HLIÐ, TIMBURGRIND
MKV. 1:50

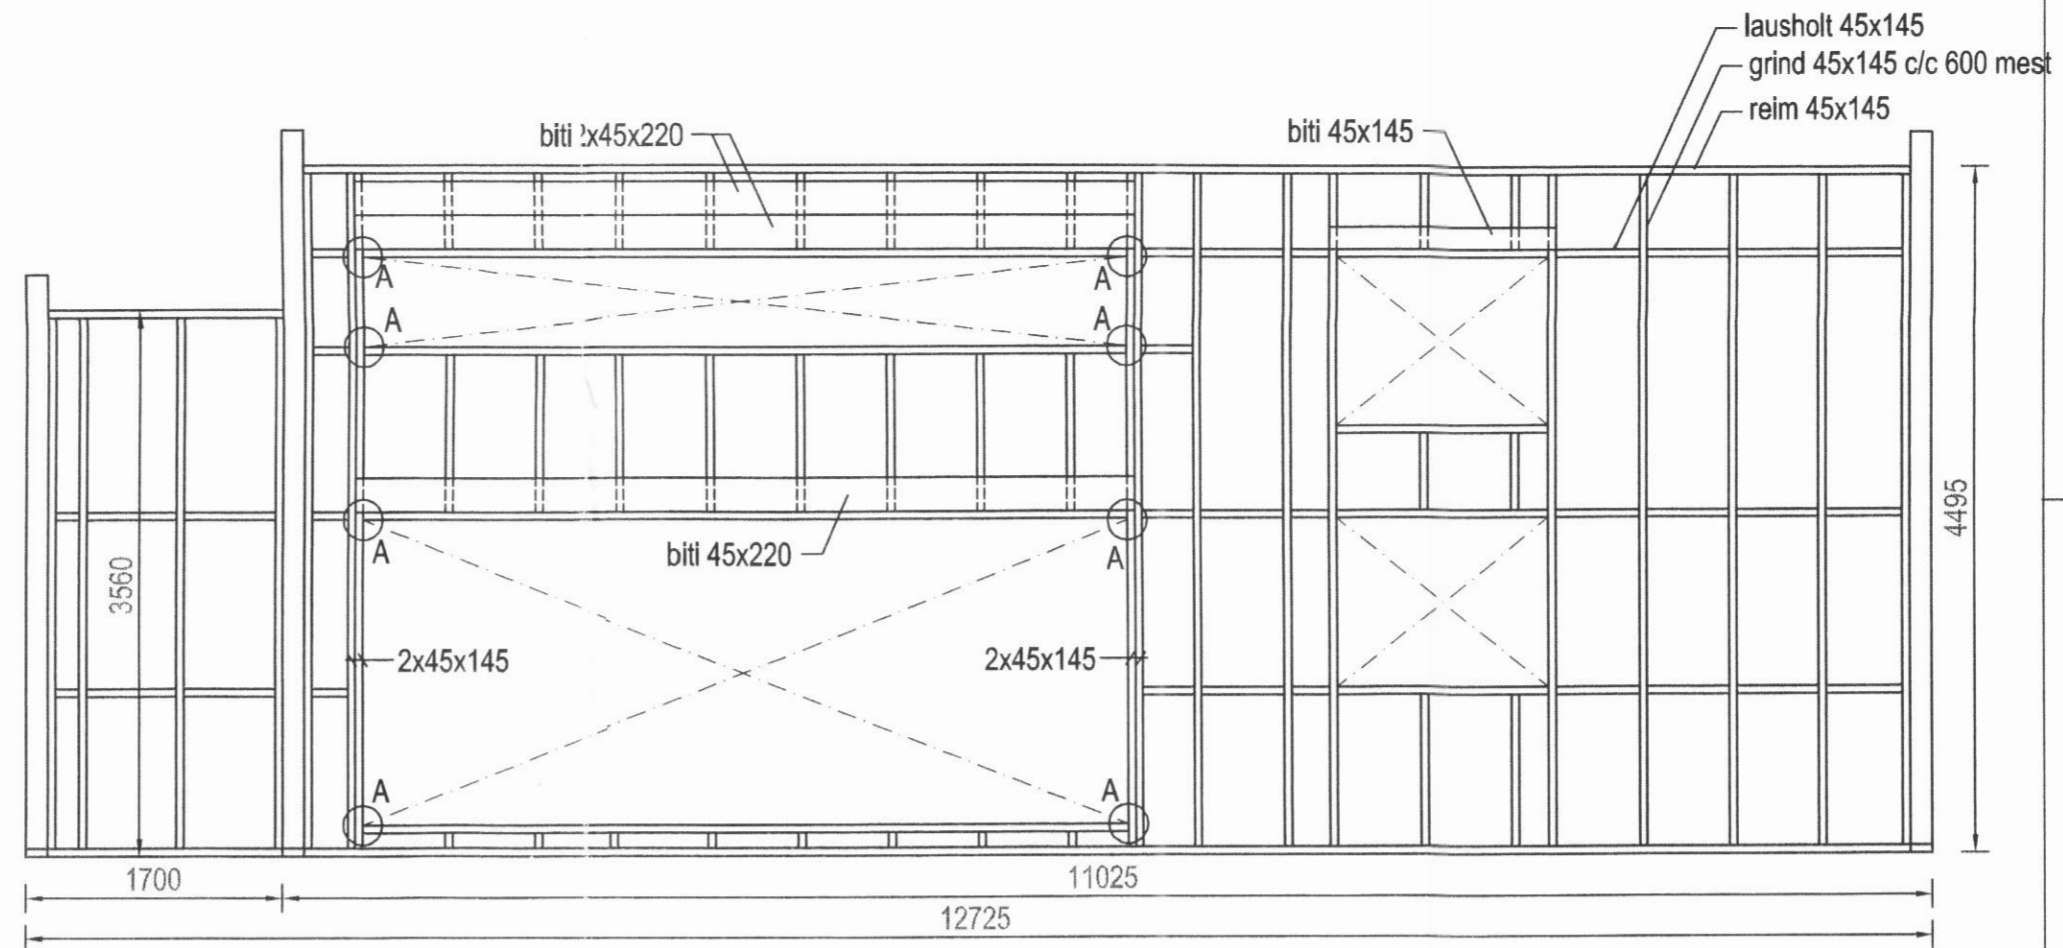

NORÐLÆG HLIÐ, TIMBURGRIND
MKV. 1:50

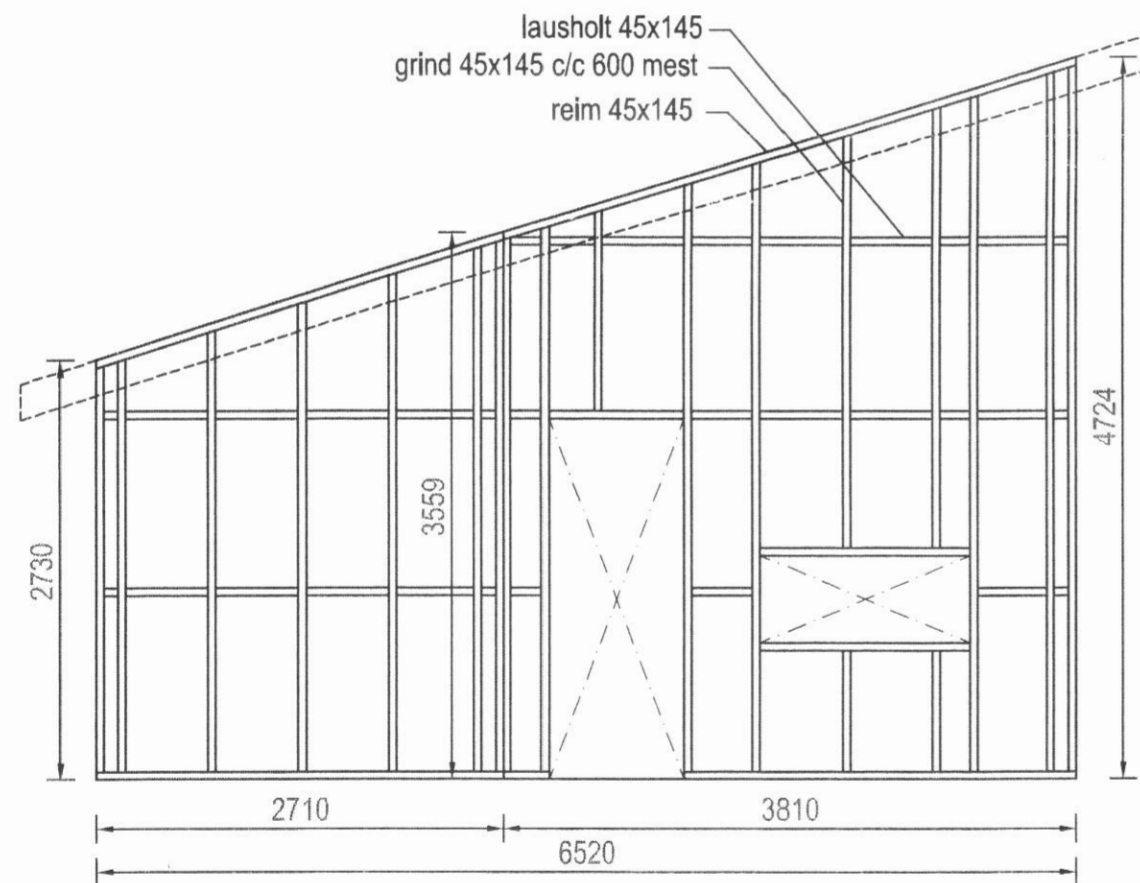

AUSTLÆG HLIÐ, TIMBURGRIND
MKV. 1:50

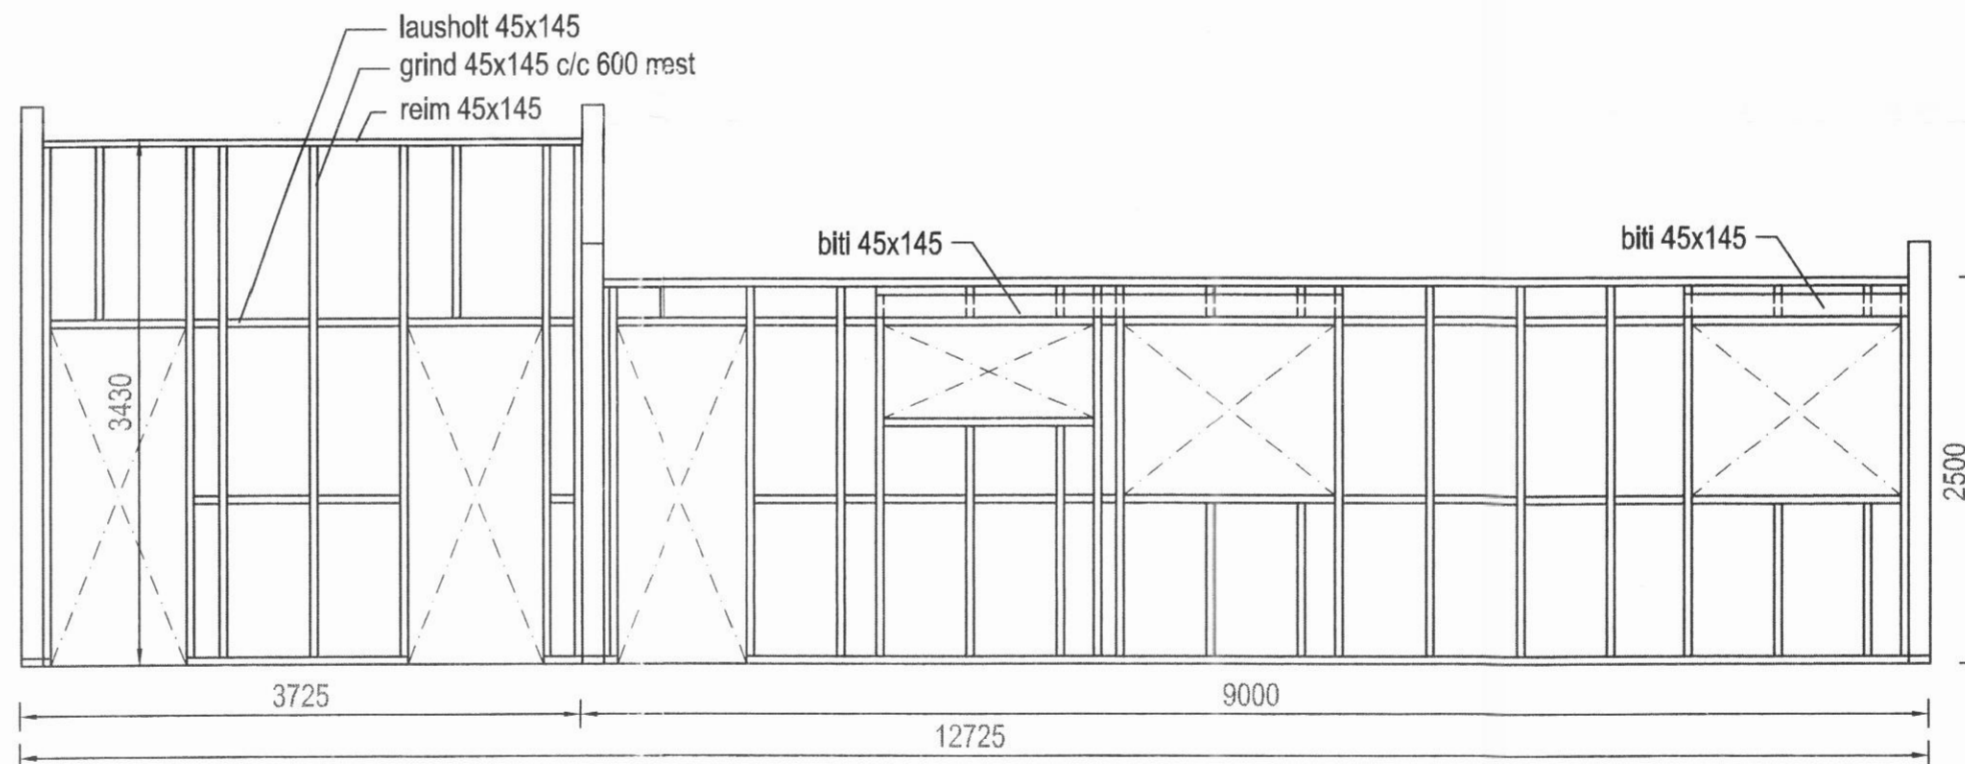

SUÐLÆG HLIÐ, TIMBURGRIND
MKV. 1:50



SKÝRINGAR:

Allt burðartimbur skal standast kröfur um a.m.k. K18. Allar festingar skulu vera galvaniseraðar eða ríðfrjár. Utan á útveggjagrind skal klæða með 9 mm krossviði. Hann skal negla við grind með 2" saum C/C 150 mm. Í hornum merkt á teikningu A skal setja auka vinkla innan í götín og negla með 2x6 stk 40 / kambsaum..

Öll ónefnd mál í millimetrum.

Br. nr.	Dags.	Af.	Breyting
(A)			
(B)			
(C)			
(D)			

Unnið af:

ÞORSTEINN FRÍÐÞJÓFSSON
byggingatæknifræðingur

MÍDSALIR 7, 201 KÓPAVOGUR, SÍMI 588-4735

Kt. 211055-5299 netfang: midsalir@btnet.is

Verkefni:

LÓÐ 1B
HAMRI
DALVÍKURBYGGÐ

Teikningarheiti: ÚTVEGGJAGRINDUR
BURÐARGRIND

Dags. 17.07.2009 Kvörð 1:50/10

Hannað þF Teiknað þF Samþ.

Verknr. 906 Teikn.nr. 602 Breyt.nr.