

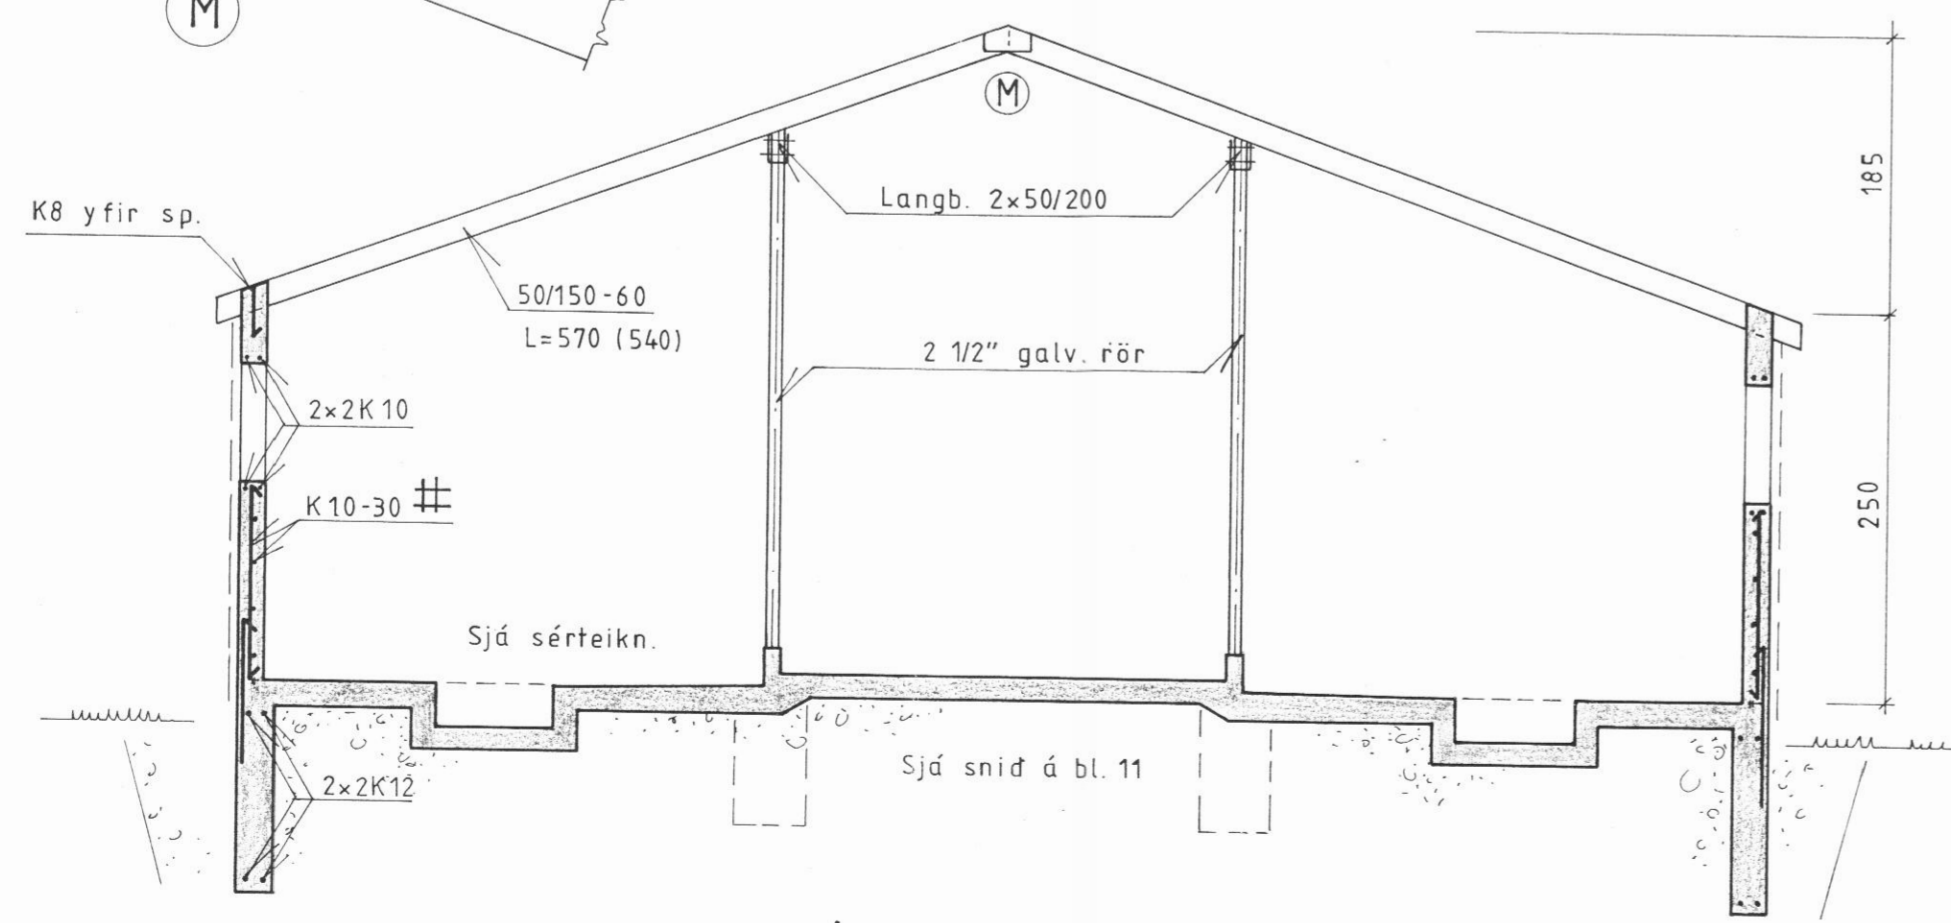




Pak grunnmynd
M=1:100

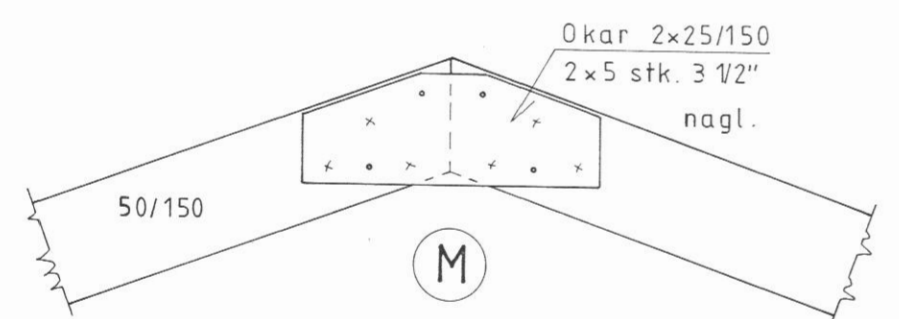

Pversnid M=1:50

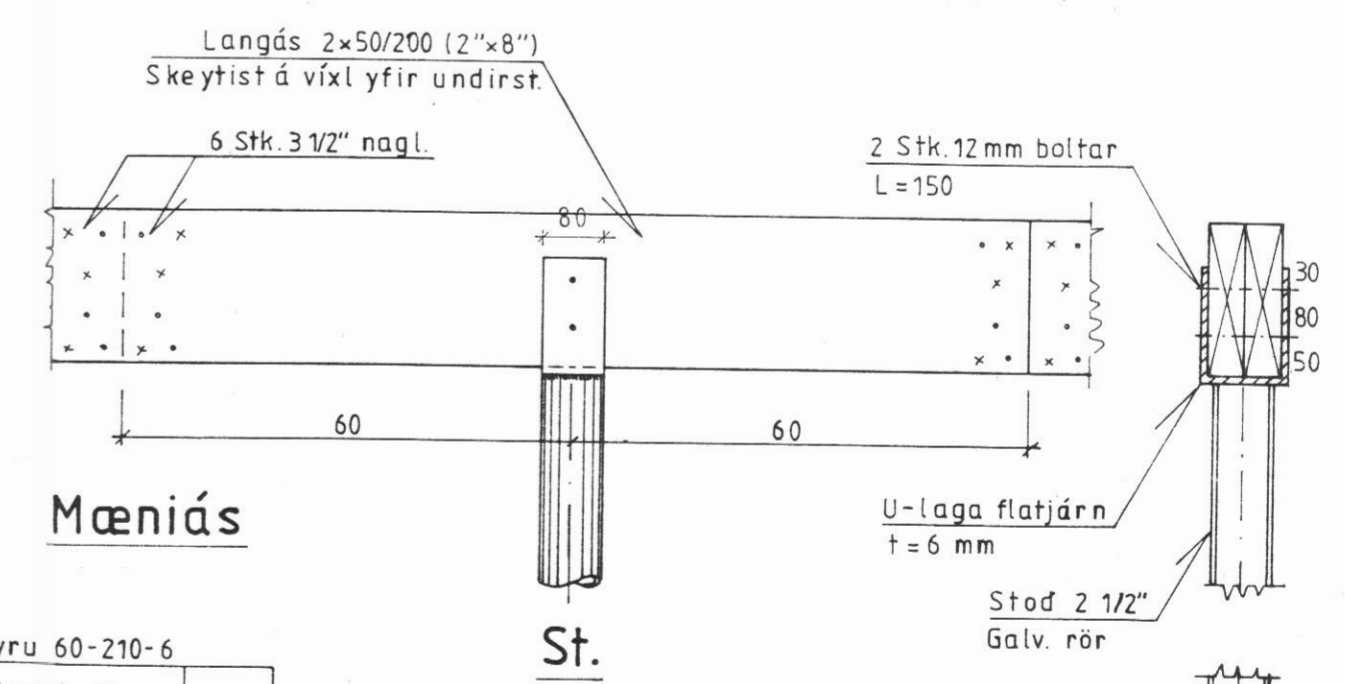

Mæniás

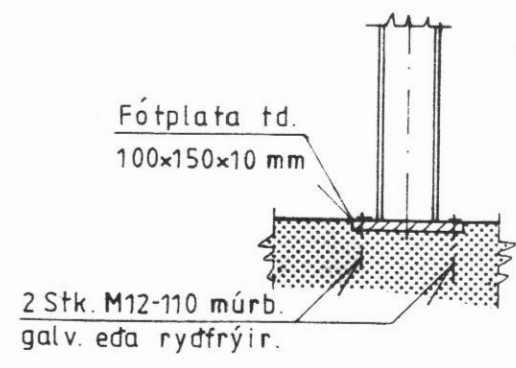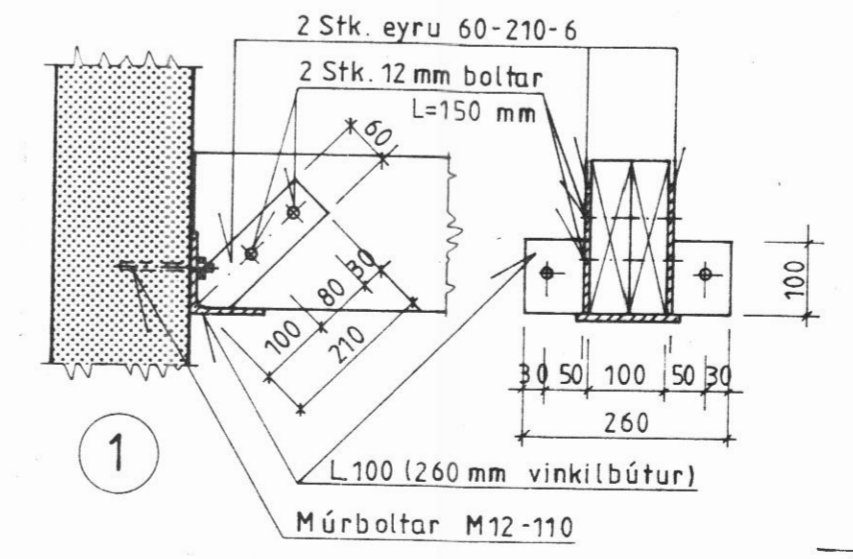

Stod snid.

Frið langt 11.09.1996

BYGGINGAÞJÓNUSTA BÚNAÐARFÉLAGS ÍSLANDS
BÆNDAHÖLLINNI, 107 REYKJAVÍK, S: 91 - 630300
Hofsá, Svarfaðardalshr. Eyjafirdi.
Fjós
Pak grunnmynd ofl. *Sig. Þorvaldsson*

TEIKNING NR. 0386-10
BLAÐ NR. 13 af 15
MÆLIKVARÐI 1:50 1:100
DAGSETNING 22/03/1995
HANNAD S.S. TEIKNAD *[Signature]*