
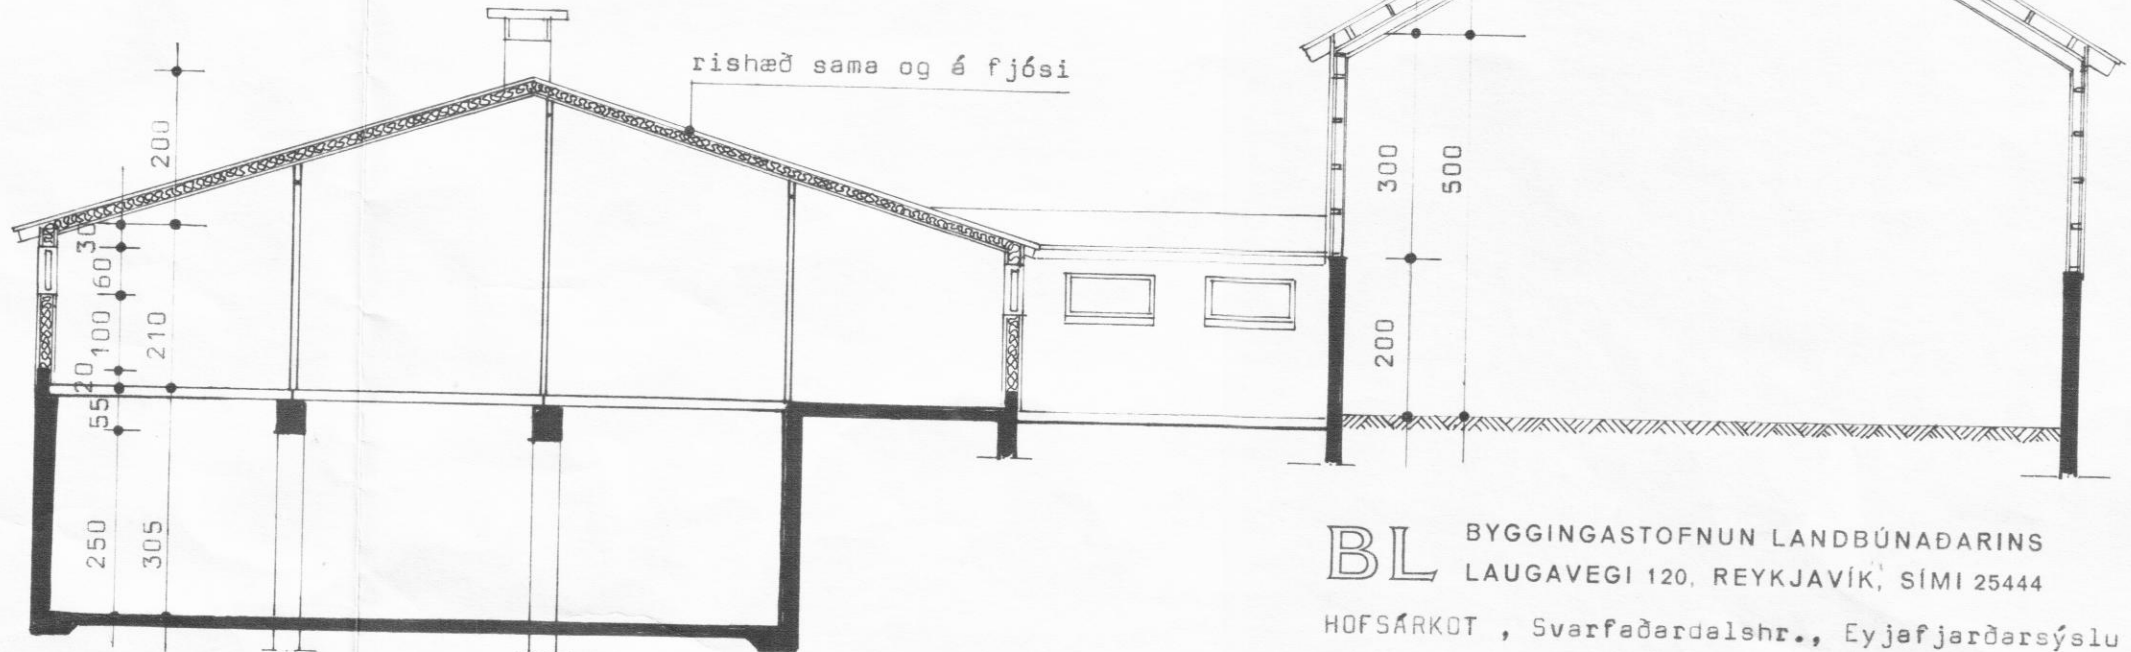
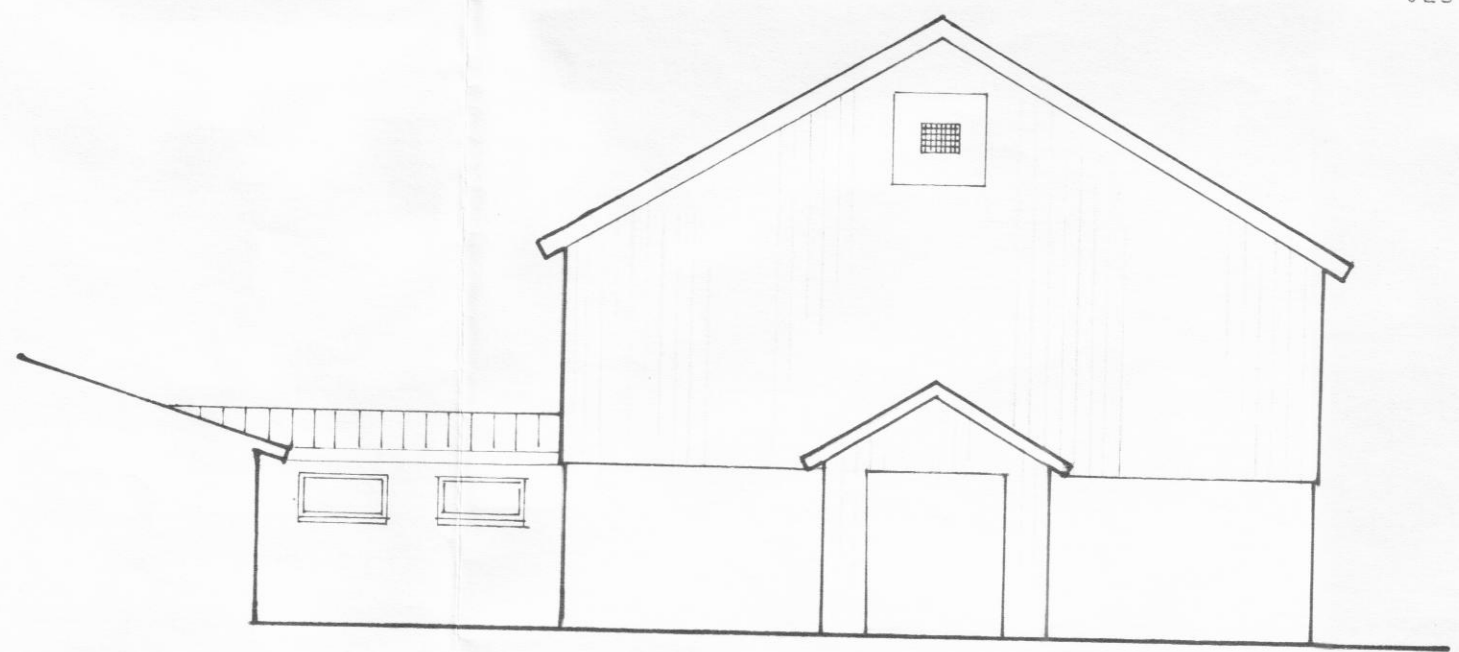
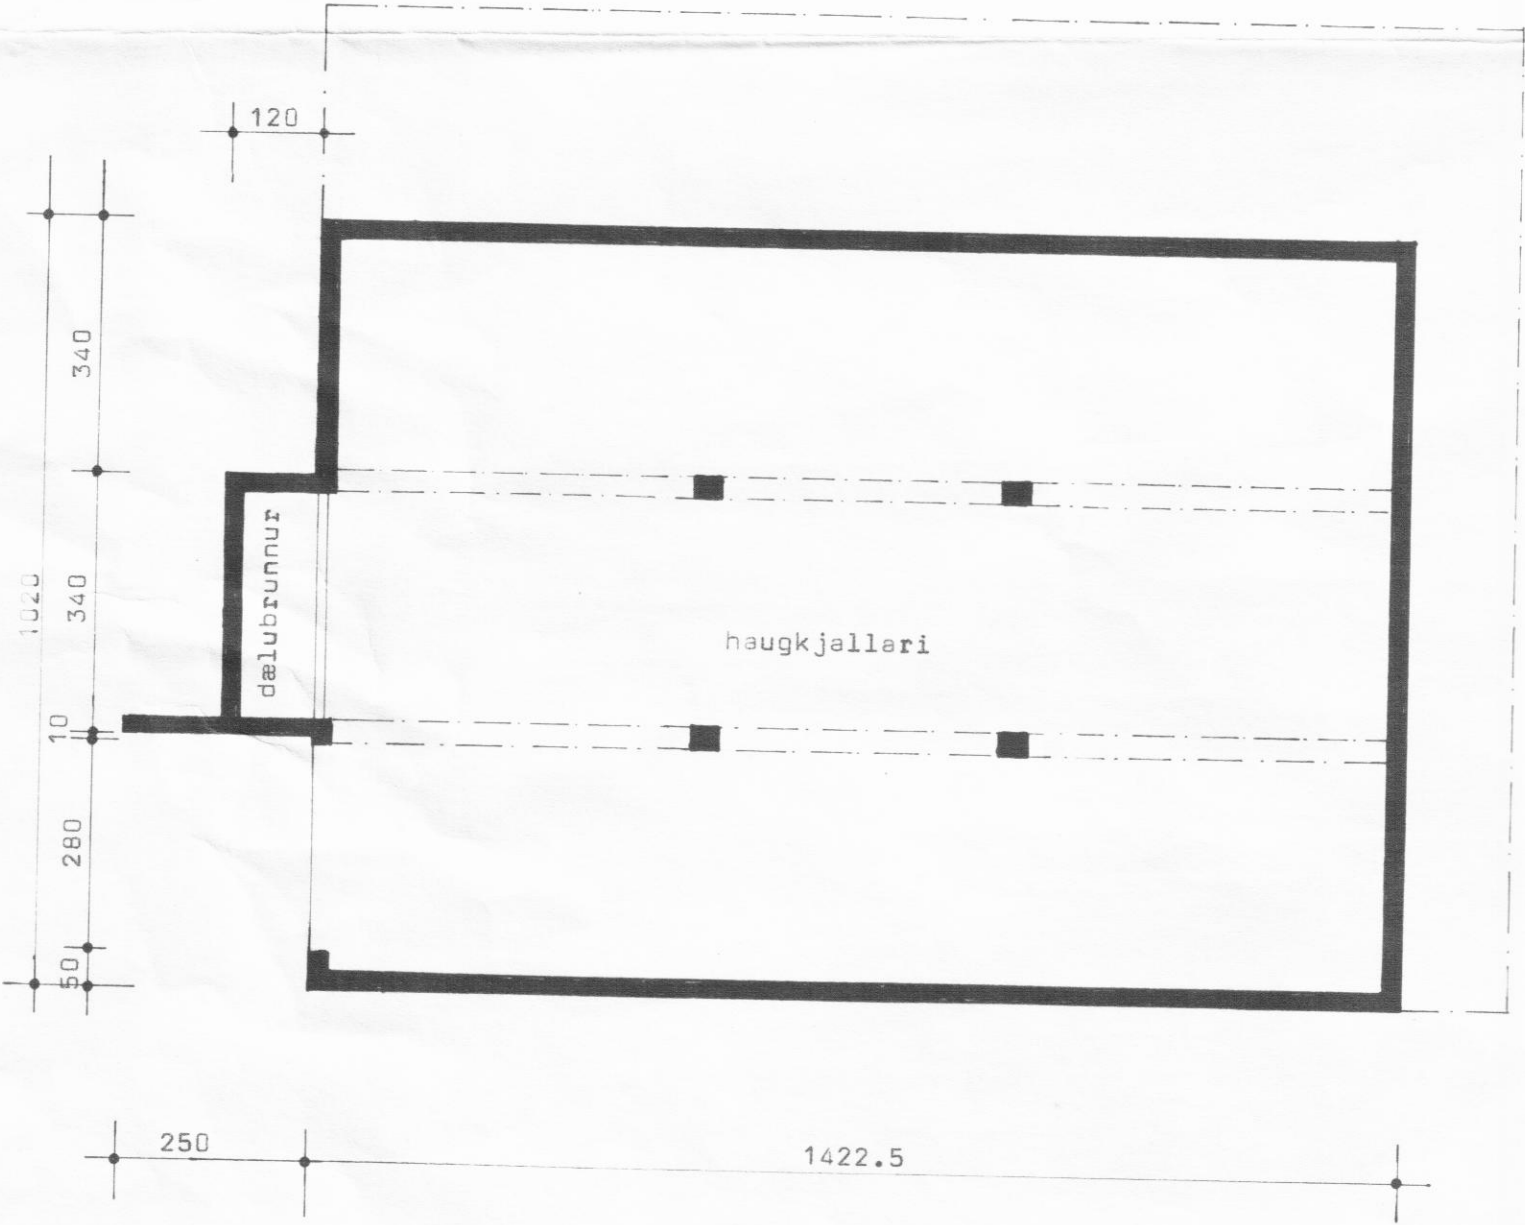
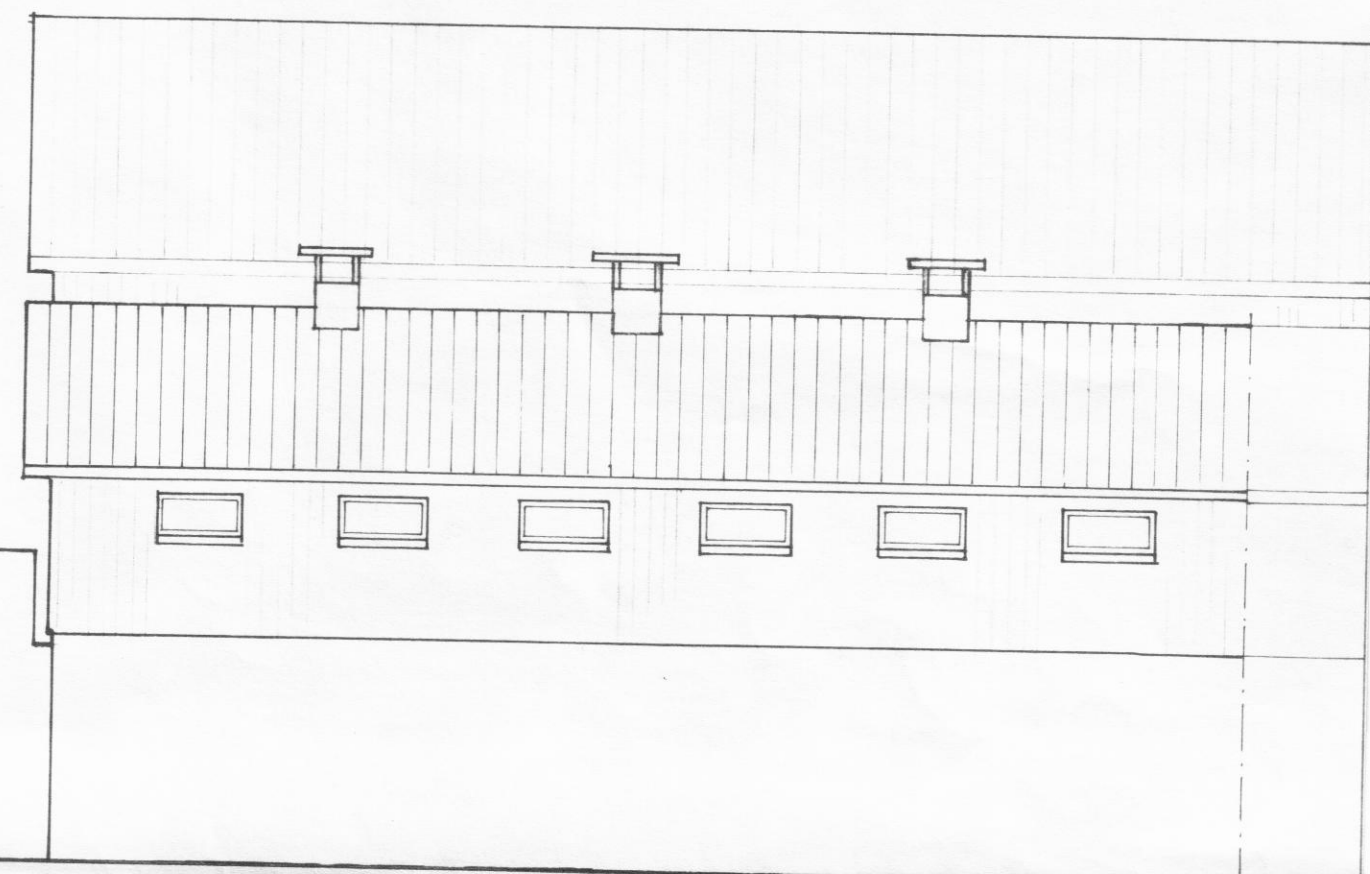
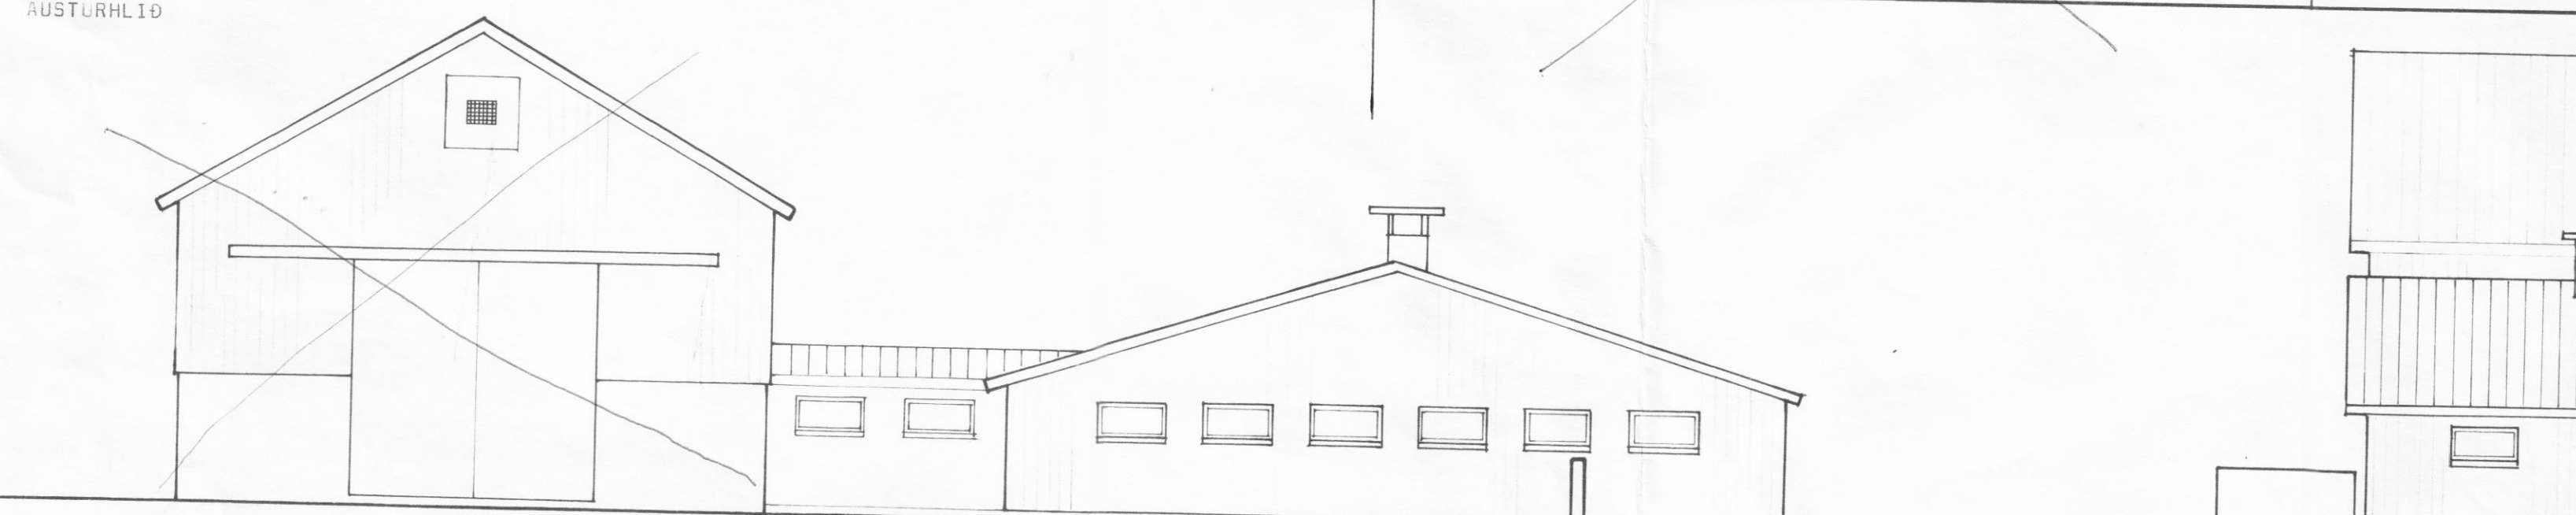


Samþ. í byggingarútdrátt
 05.07.84
 EYJAFJARÐARSVÆÐIS - AUSTURSVÆÐI
 Jóhann Gunnarsson

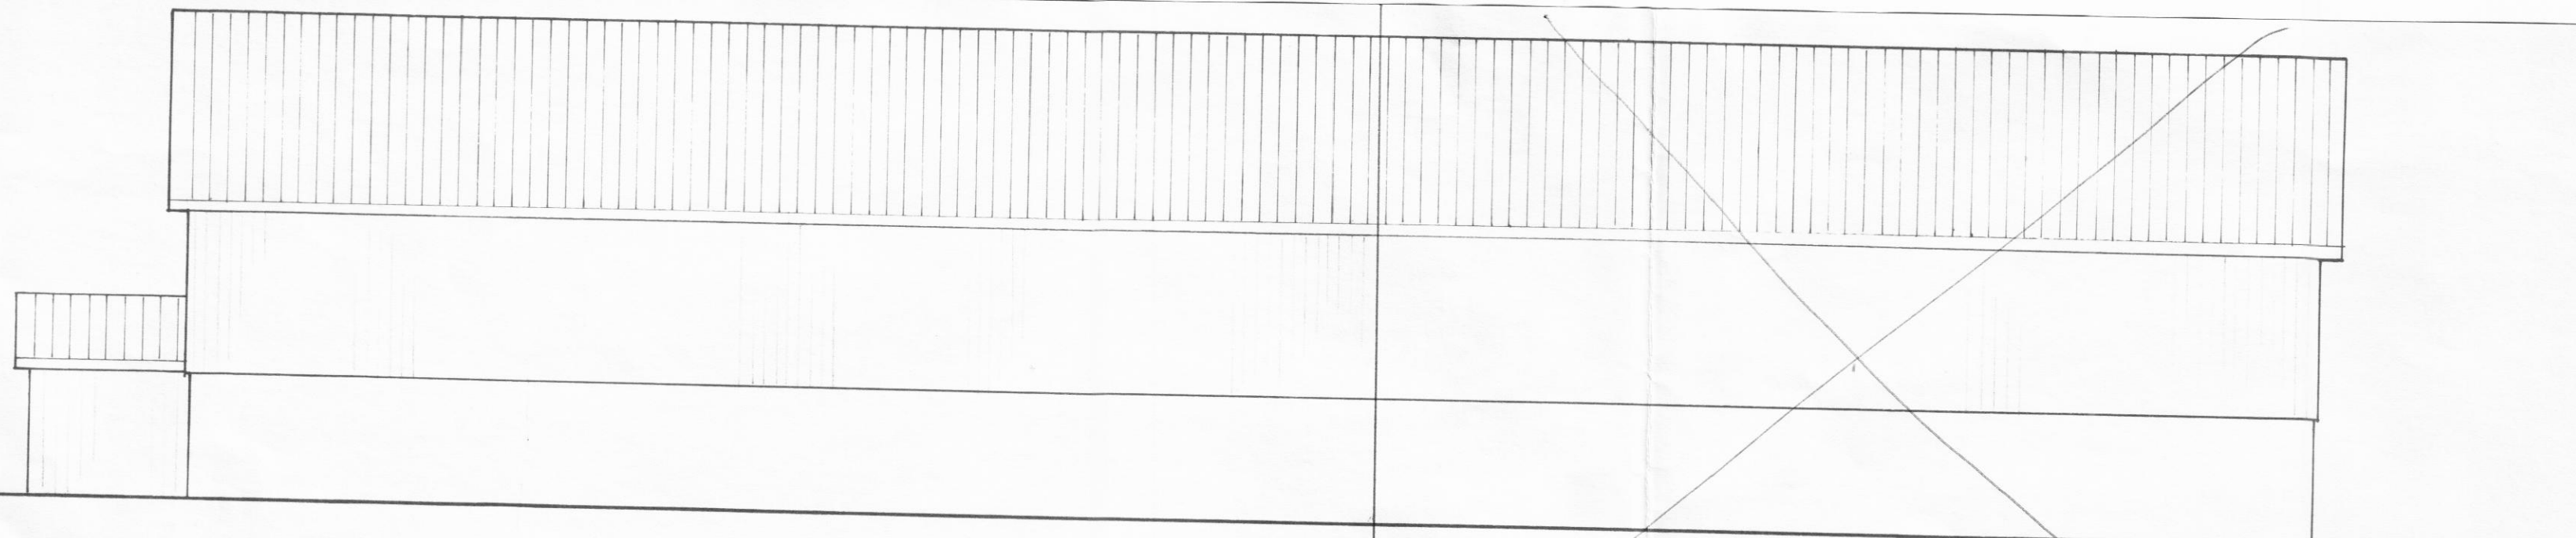

SNEIÐING A - A

BL BYGGINGASTOFNUN LANDBÚNADARINS
 LAUGAVEGI 120, REYKJAVÍK, SIMI 25444
 HOFSAÁRKOT, Sverfæðardalshé., Eyjafjardarsýslu
 Geldneytafjós og hlæða
 Grunnmynd, útlit og sneiðing

TEIKN. NR. 30-4723-2
 BREYTT FRÁ
 MÆLIKVARDI 1:100
 DAGSETNING 07.06.1984
 TEIKNAD Málfr.

Jóhann Gunnarsson