



Samþ. 30/4/81
 BYGGINGARFULLTRÚI
 EYJAFJARRASVÆÐIS
 Þorgeirsson
 Steinh. Stefánsson

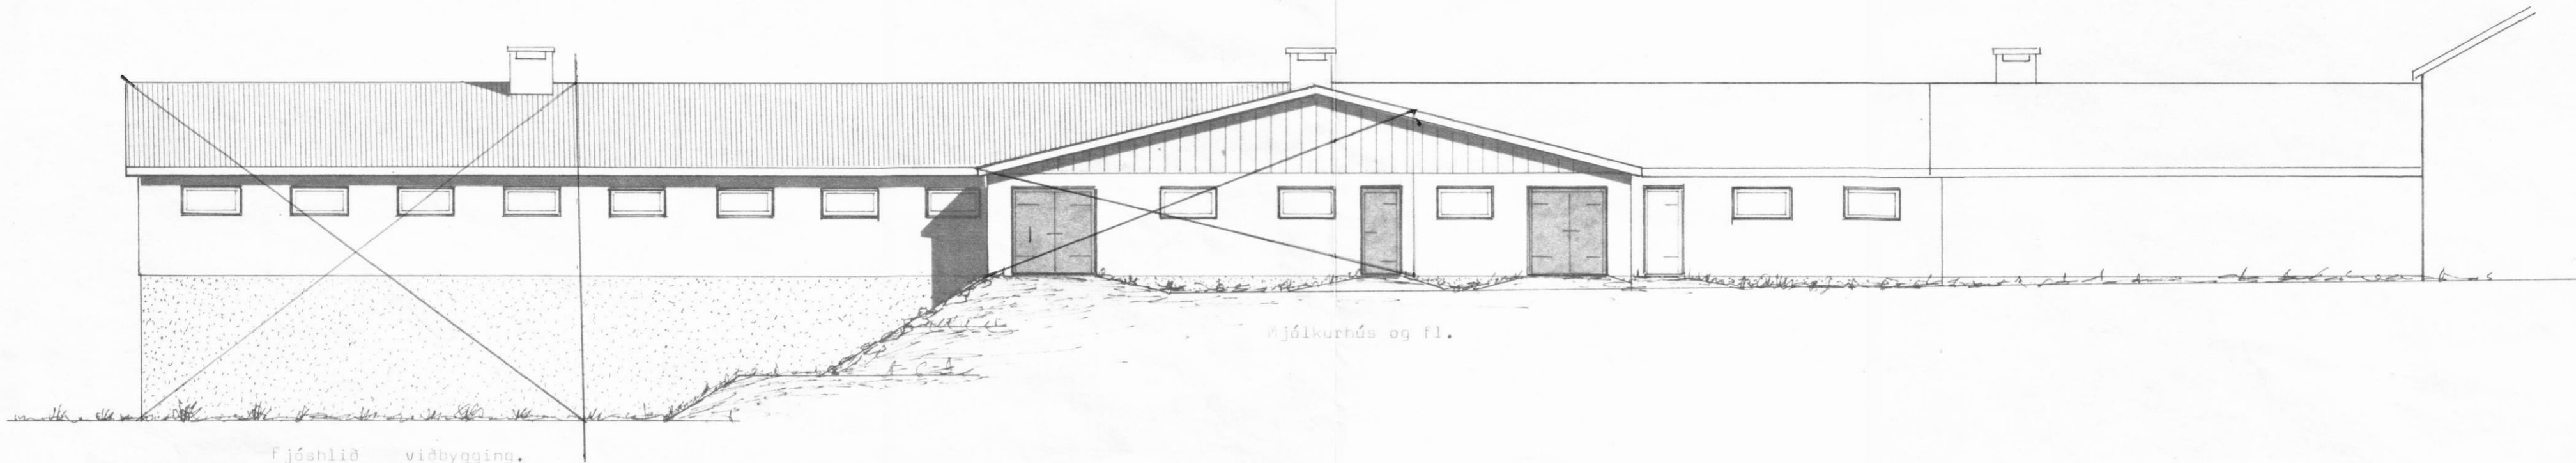


Mjólkurnús og fl.

Fjóshlið viðbygging.

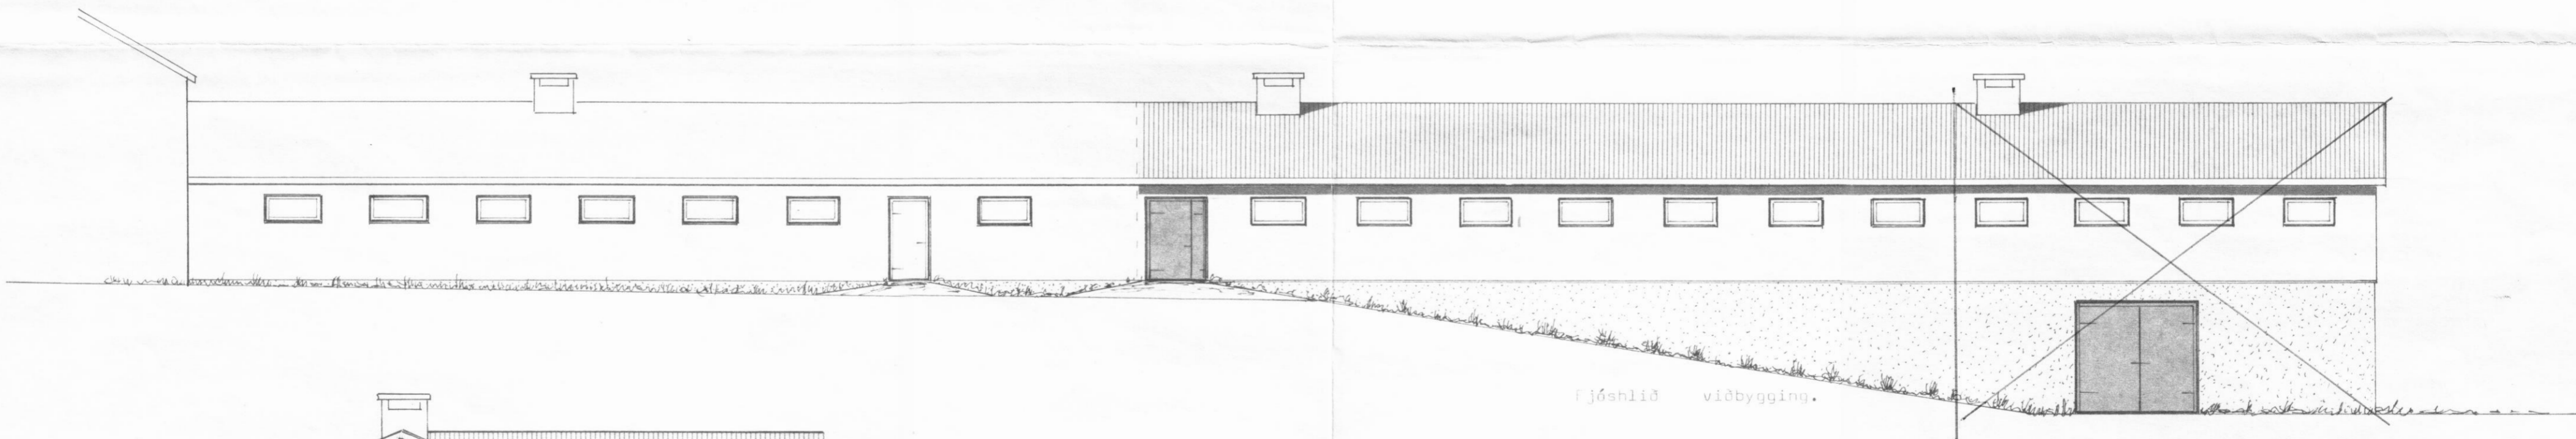

Fjóshlið viðbygging.

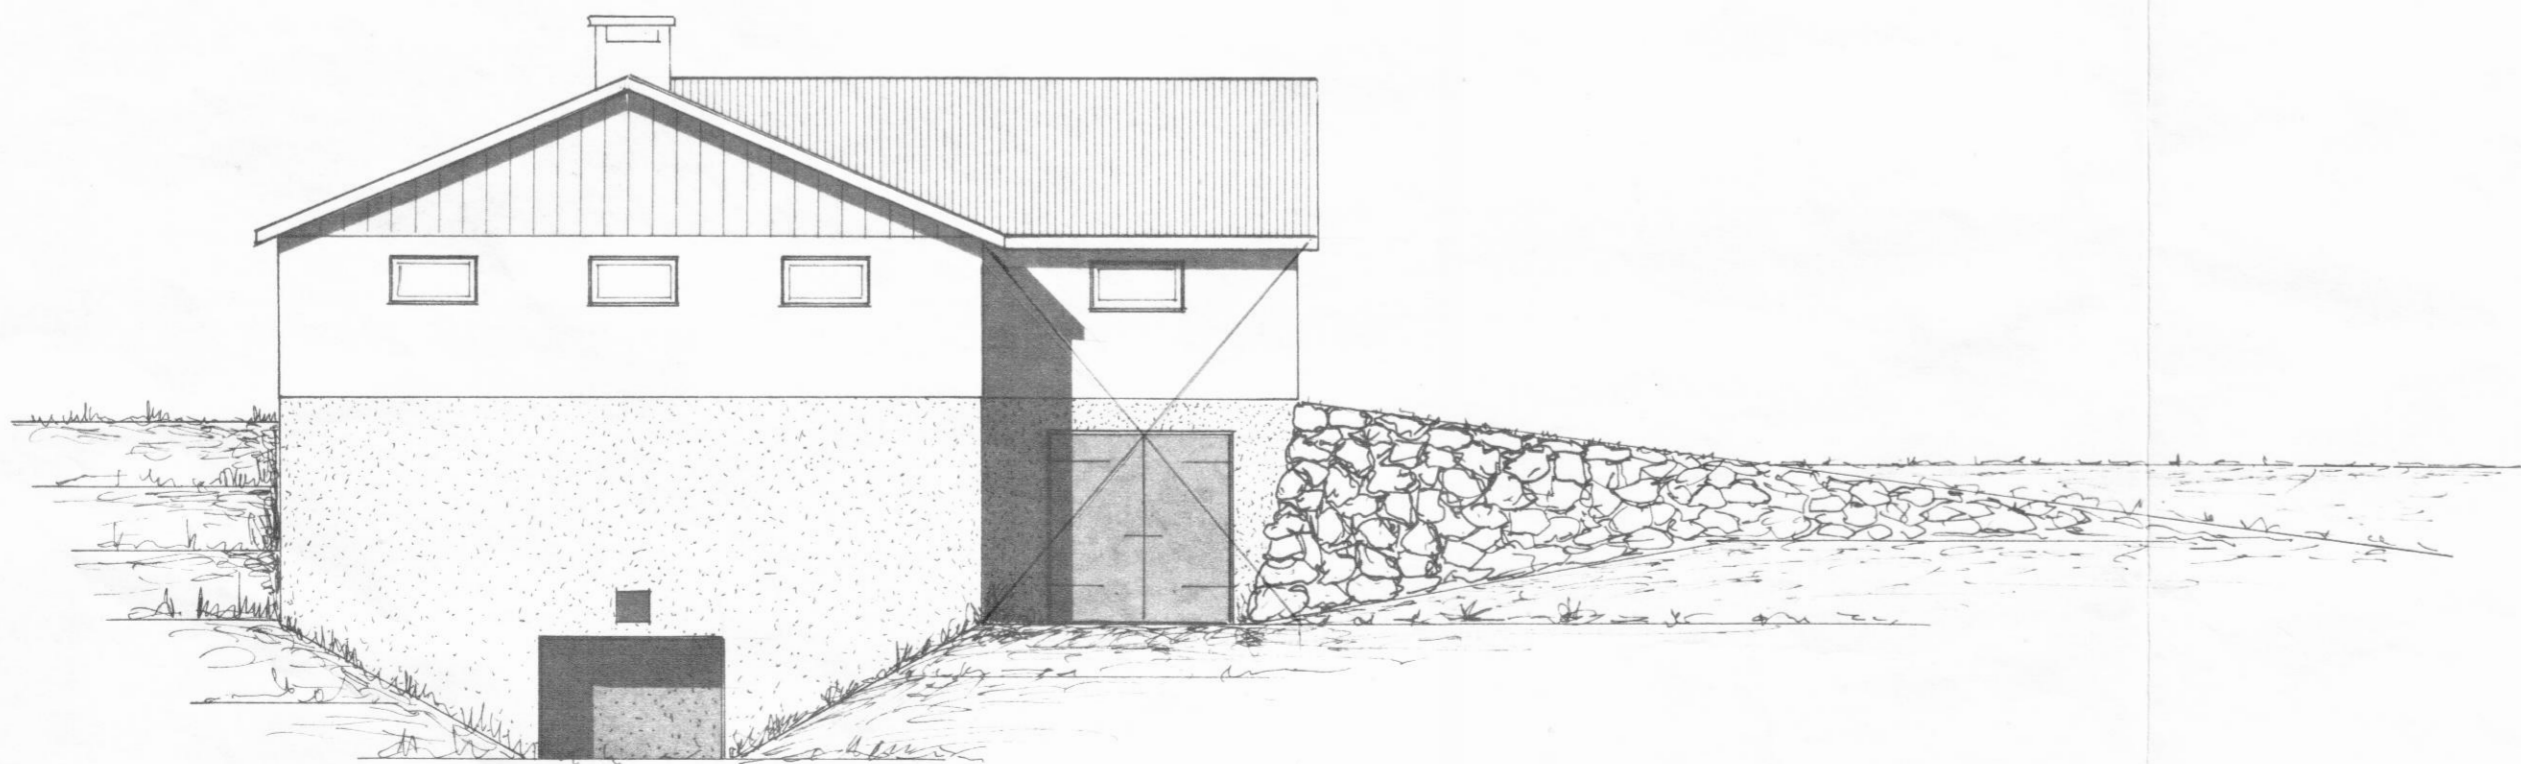

Fjósa gæfl.

ÖGILD.

BL BYGGINGASTOFNUN LANDBÚNADARINS
 LAUGAVEGI 120, REYKJAVÍK, Sími 25444
 Viðbygging við fjós. Viðbygging stýtt um 10 m.
 Málstímsmyndir. Mjólkurnús ekki stakkað

TEIKN. NR. 10~2875~2
 BREYTT FRÁ
 MÆLIKVÁRDI 1:100
 DAGSETNING 16. marz 1977
 TEIKNAD

Stefánsson