



SUÐUR-STAFN

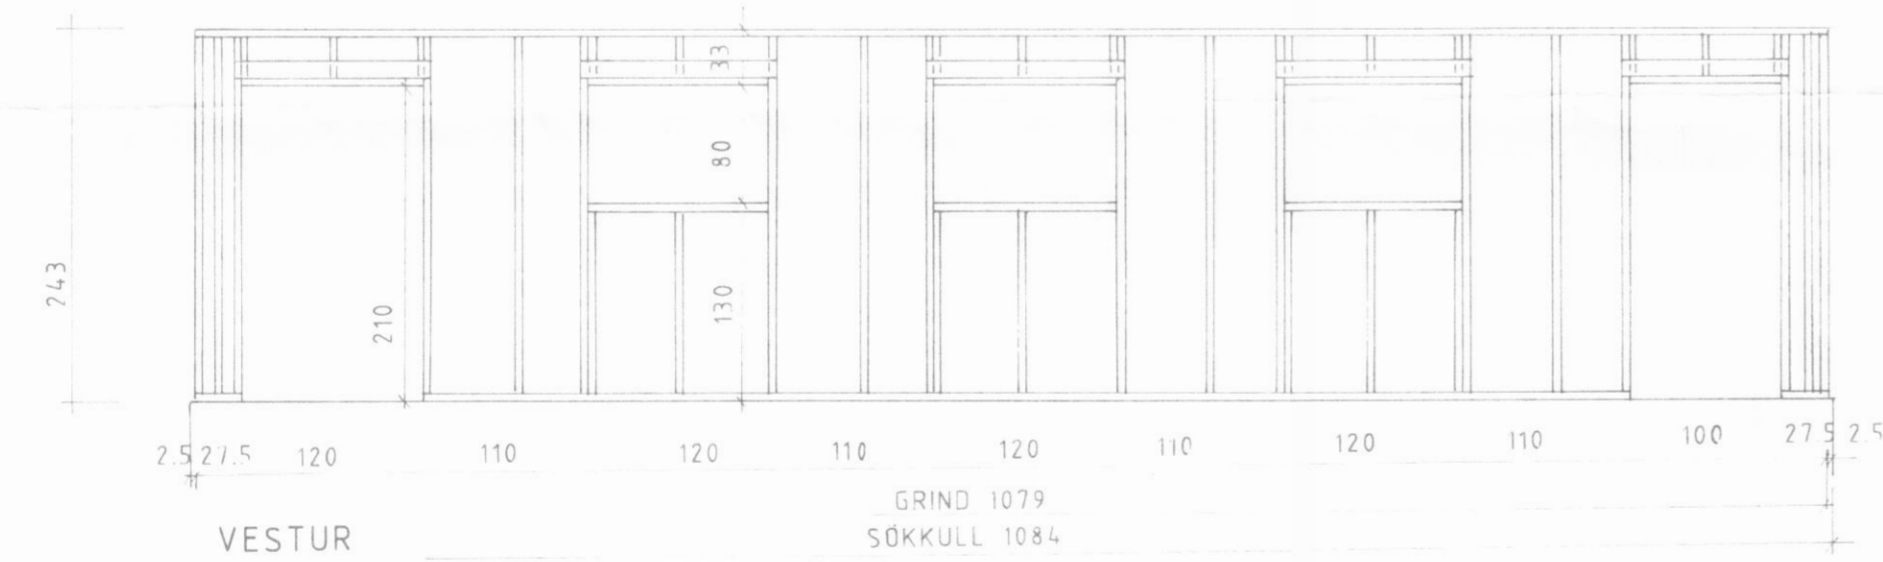


VESTUR

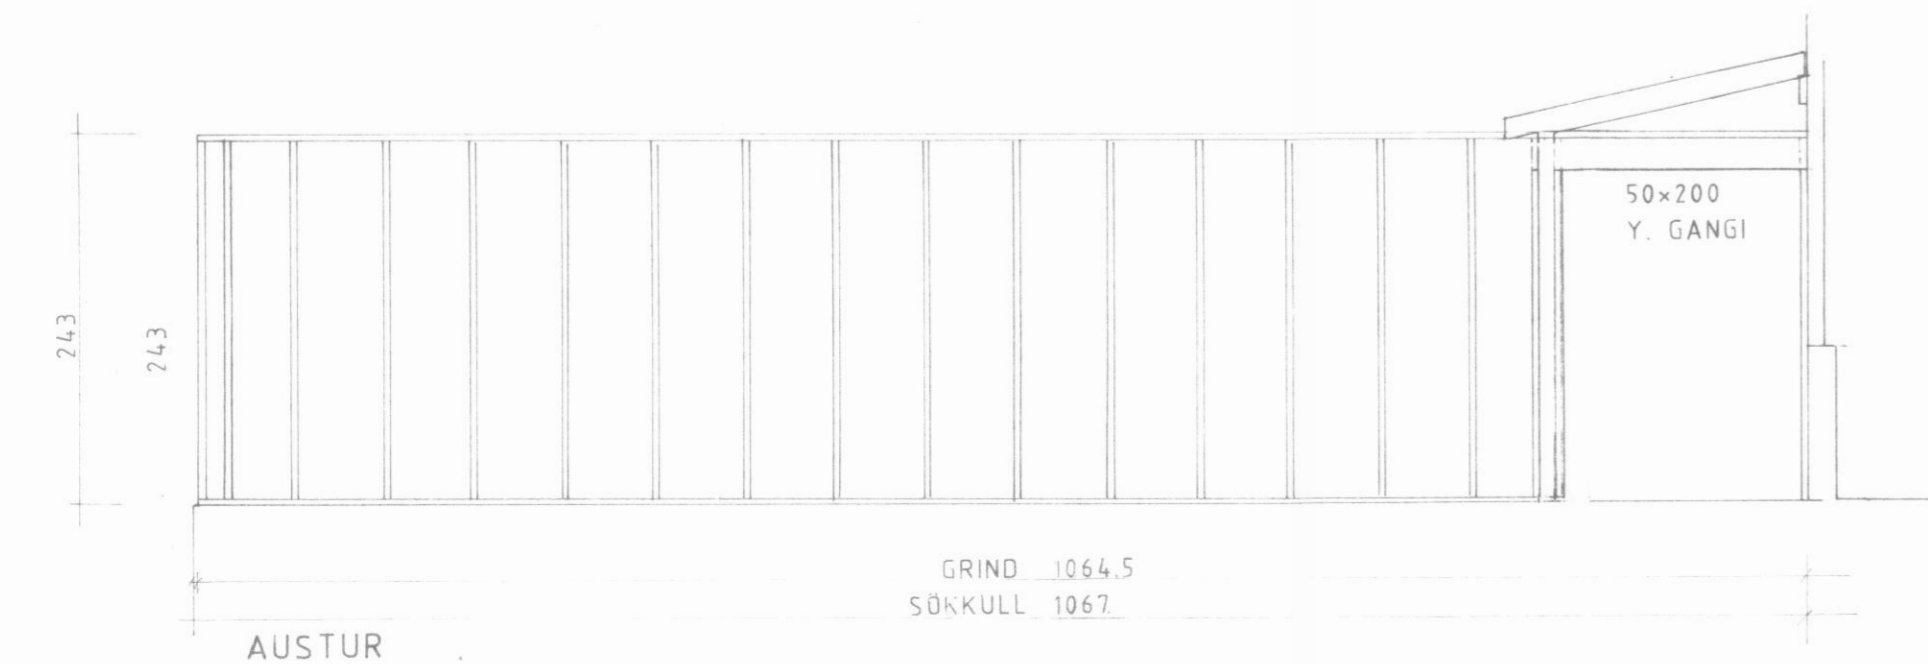

AUSTUR

SKASTRIKAD SVÆÐI TÁKNAR AÐ
KLÆÐA SKULI MEÐ 12 VATNÞOLNUM
KROSSVIÐ, NEGLT MEÐ BMF 40/40 1/2=15

GANGUR

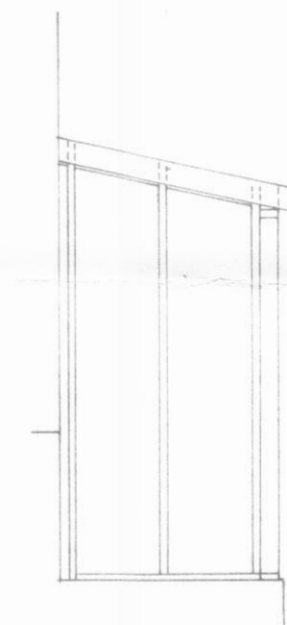


NORÐUR

KLAUFABREKKNAKOT SVD

FJÁRHÚS

HEITI GRINDUR Í ÚTVEGG
HLIÐARMYNDIR

H-NR. _____ HANNAD BJ
KVARDI 1:50 REIKNAD BJ
DAGS. JÚNÍ '89 TEIKNAD BJ
BREYTT _____

 BJÖRN JÓHANSSON, MTFÍ.
KRINGLUMÝRI 18,
600-AKUREYRI. (96) 22709
Björn Jóhannsson

TEIKN.NR.
K04