


SNID Í SÖKKUL — ÍLOGN Í GÓLF


FÓTSTYKKI 45x85, ÚR GEGNFUAVORÐU EFNI, NELGT VIÐ MÖT.

FESTIJÁRN FRÁ S.G. STANDI 30 cm ÚT ÚR VEGG.

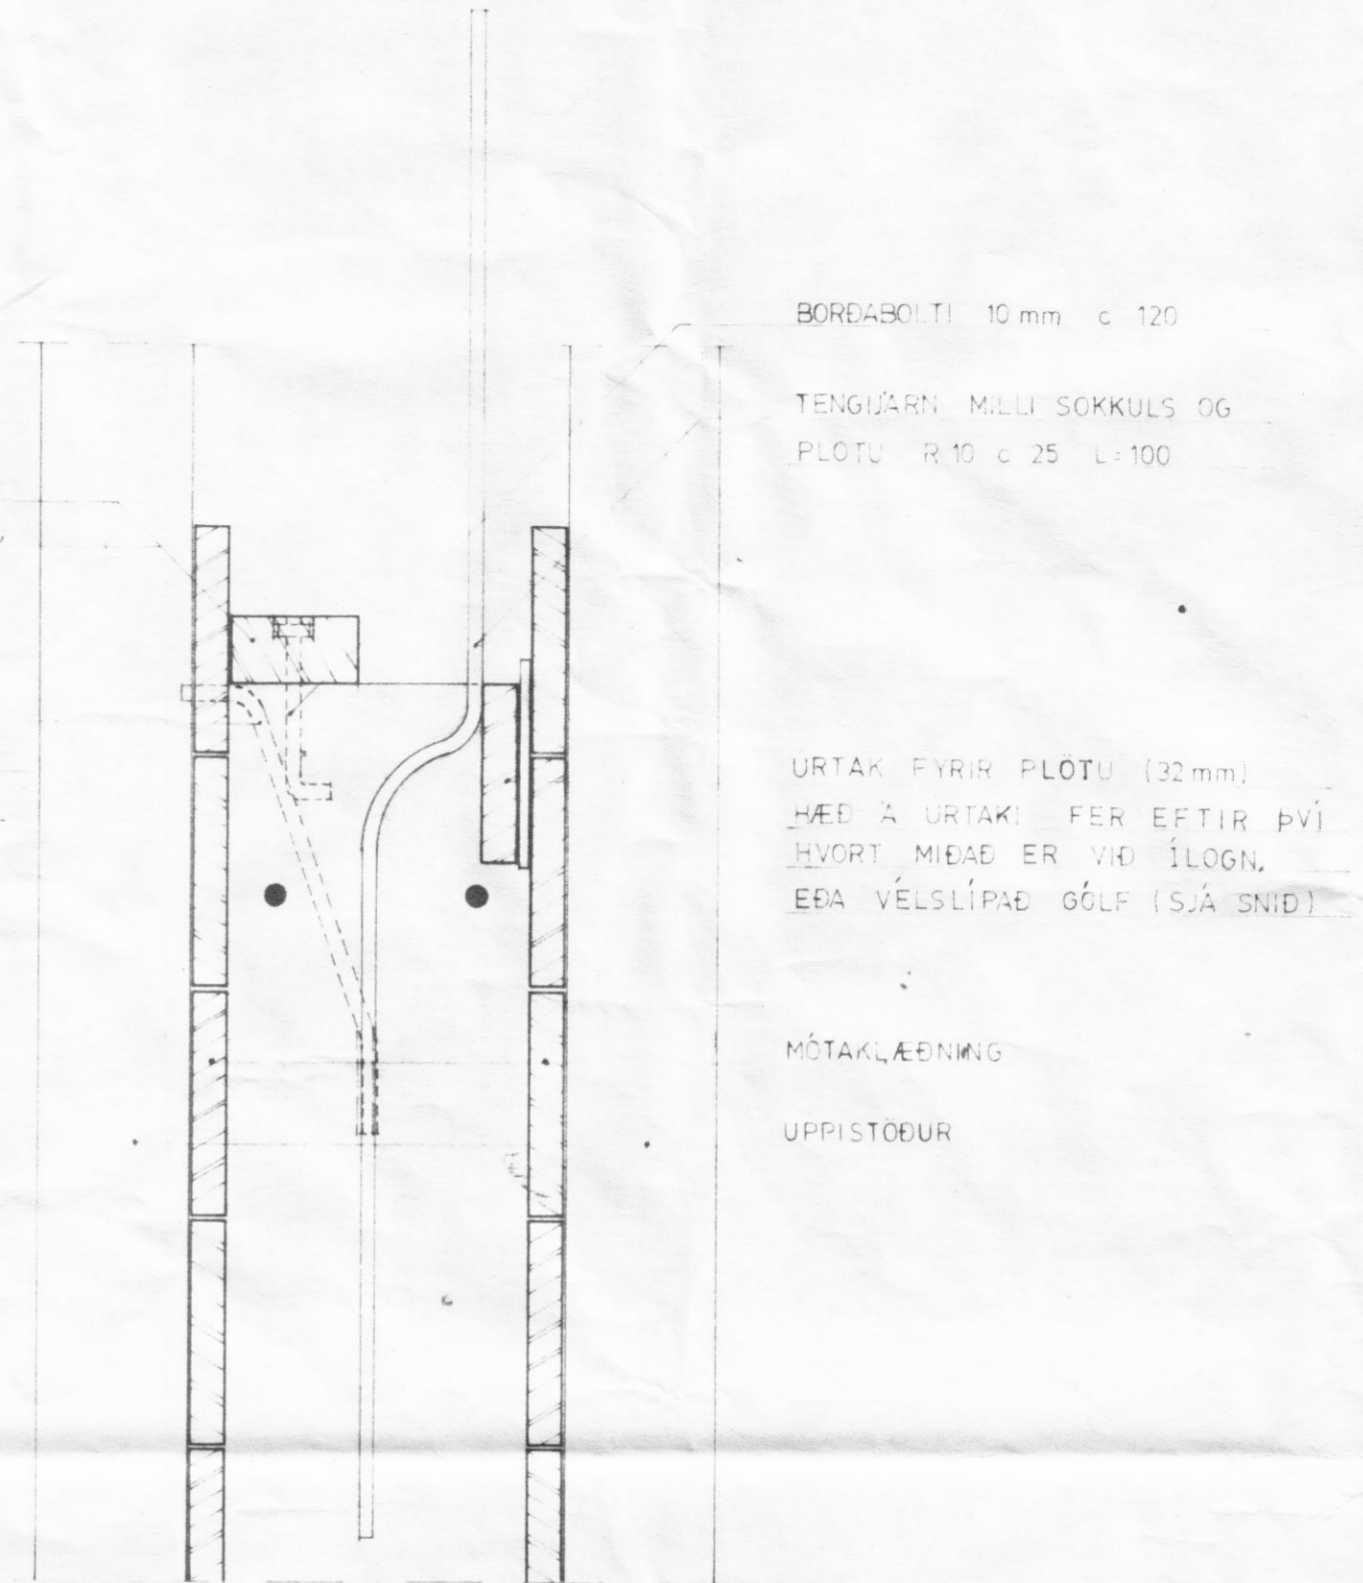

SNID Í SÖKKULMÖT

FESTITEINN R 10 GALV. GENGUR UPP YFIR SPERRUR. SVAMP-PULSA LISTI NELGDUR OFAN Á FÓTSTYKKI FJARLÆGDUR EFTIR STEYPU STYRILISTI 10 mm BOLTAR c 120 FESTIJÁRN FRÁ SG

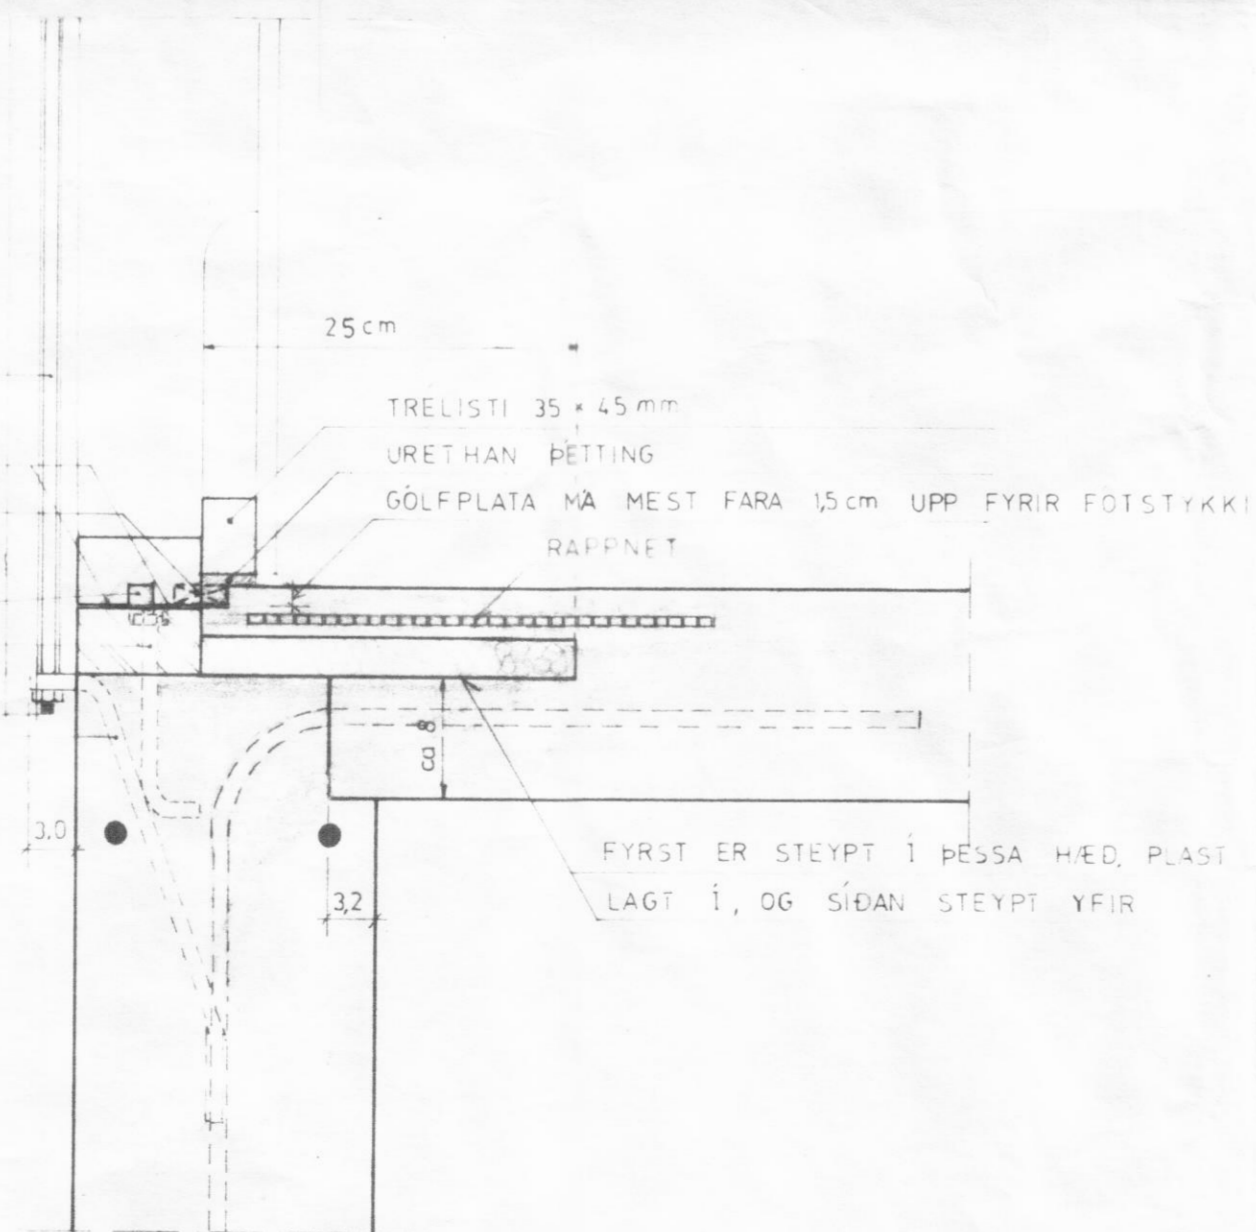

SNID Í SÖKKUL — VÉLSLÍPAÐ GÓLF

TEIKNINGAR MIÐAST VIÐ 14 cm ÞYKKA GÓLFPLÖTU OG 20cm SÖKKULVEGGI. SJÁ NÁNAR TEIKNINGAR AF UNDIRSTÖÐUM.

KLAUFABREKKUR SVARFAÐARDAL EYJAF.

VERKFRÆÐISTOFA SUÐURLANDS Heimahaga 11 Selfossi sími 99-1776		BLAÐ A 4
SG EINGAHÚS EYRARVEGI 37 SELFOSSI		KVARDI 1:5
FESTIJÁRN, FÓTSTYKKI OG STEYPUKIL, SÖKKULS OG PLOTU		REIKN TEIKN E1 DAGS
NR	DAGS	BREYTING
AF	SAMP	<i>[Signature]</i>
		NR