


RÝMI NR.	HITABÖRF, WÖTT
1	5 6 5
2	1 1 0 0
3	5 6 5
4	6 8 0
5	5 6 5
6	2 3 0 0
7	1 2 4 5
8	9 0 0
9	1 3 3 0
10	5 5 0
9 8 0 0 WÖTT	

NR. 11 ER INNIFALIÐ Í NR. 1, 2, 3, 4, 5, 6, 8 OG 9.

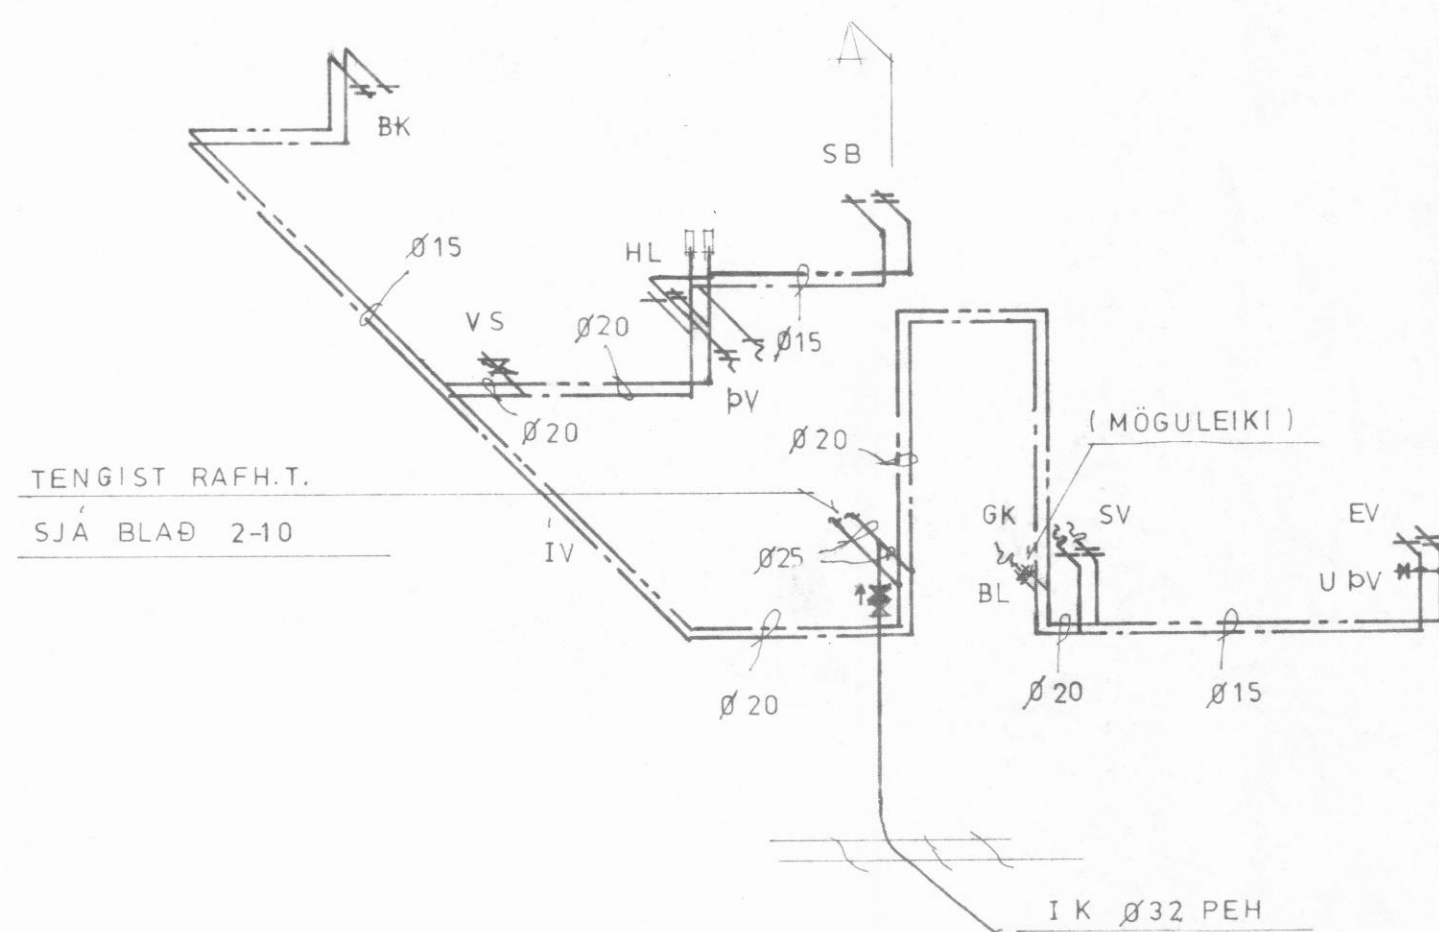

TENGIST RAFH.T.
SJÁ BLAÐ 2-10

SKÝRINGAR, TENING RAFHITAKÚTUR O.F.L., ER Á BLAÐI 2-10

VERKFRÆÐISTOFA SUÐURLANDS				BLAÐ 2-11
Heimahaga 11 Selfossi sími 99-1776				KVARDI: ≈ 1:50
KLAUFABREKKUR SVARVAÐARDAL				REIKN. E S
VATNSLAGNIR / GRUNNMYND, RÚMMYND.				TEIKN. E S
HITABÖRF (HERBERGJA) TAFLA				DAGS: 15.04.85
NR.	DAGS	BREYTING	AF	SAMP. <i>[Signature]</i>
				NR. 85.015