




SÉRMYND A, 1:5

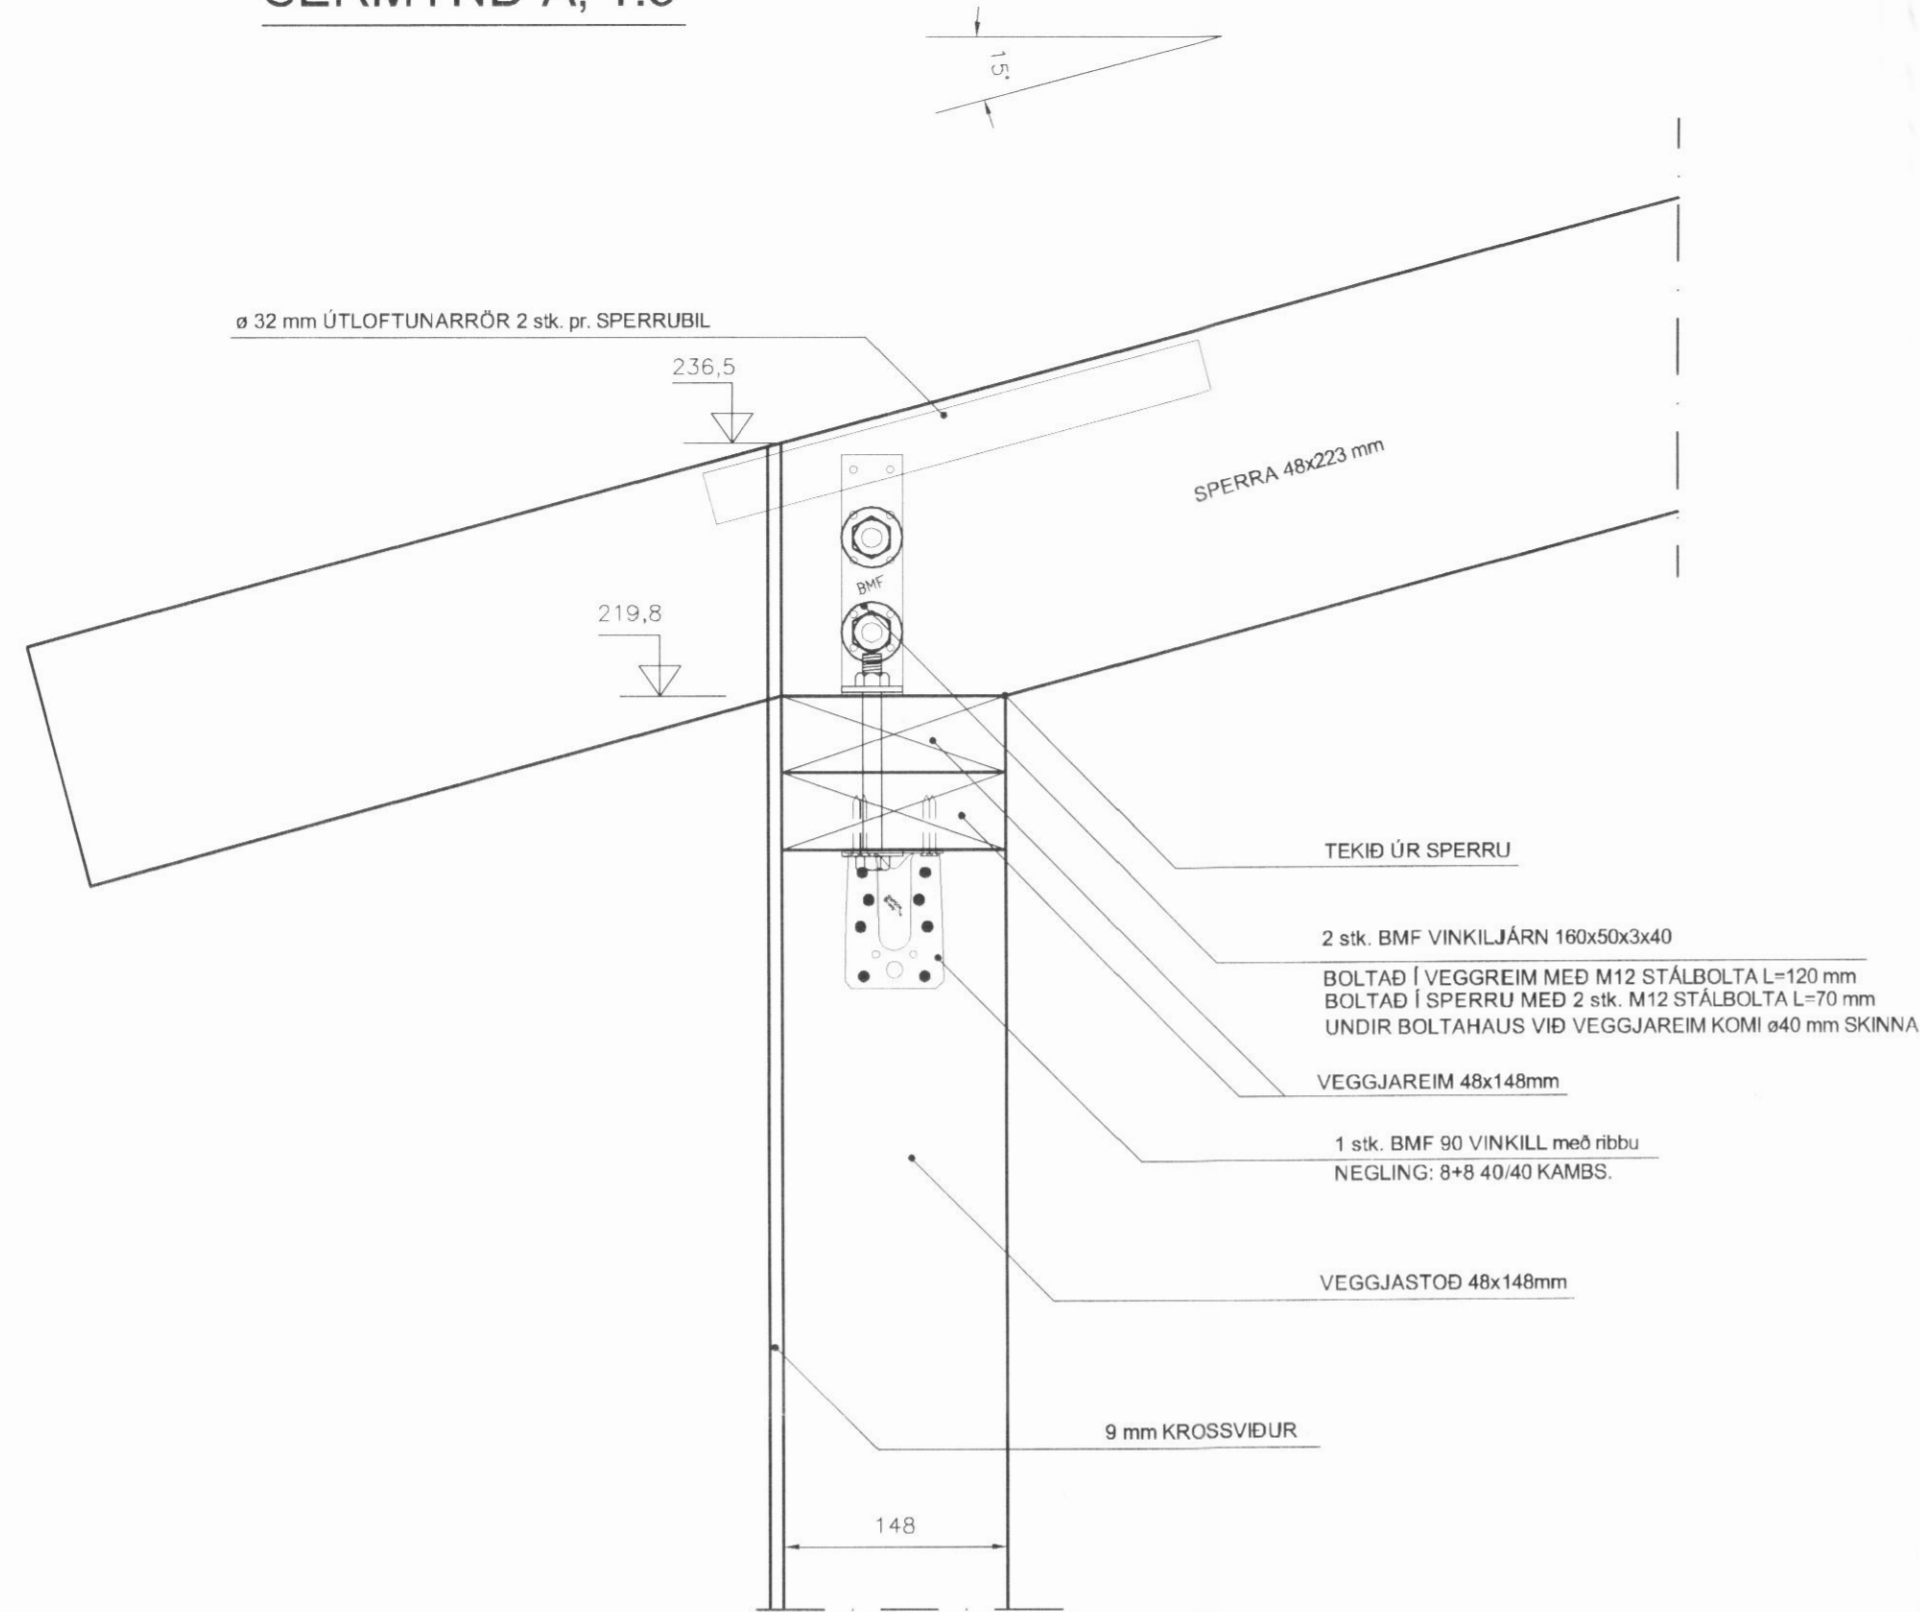


SÉRMYND B, 1:5

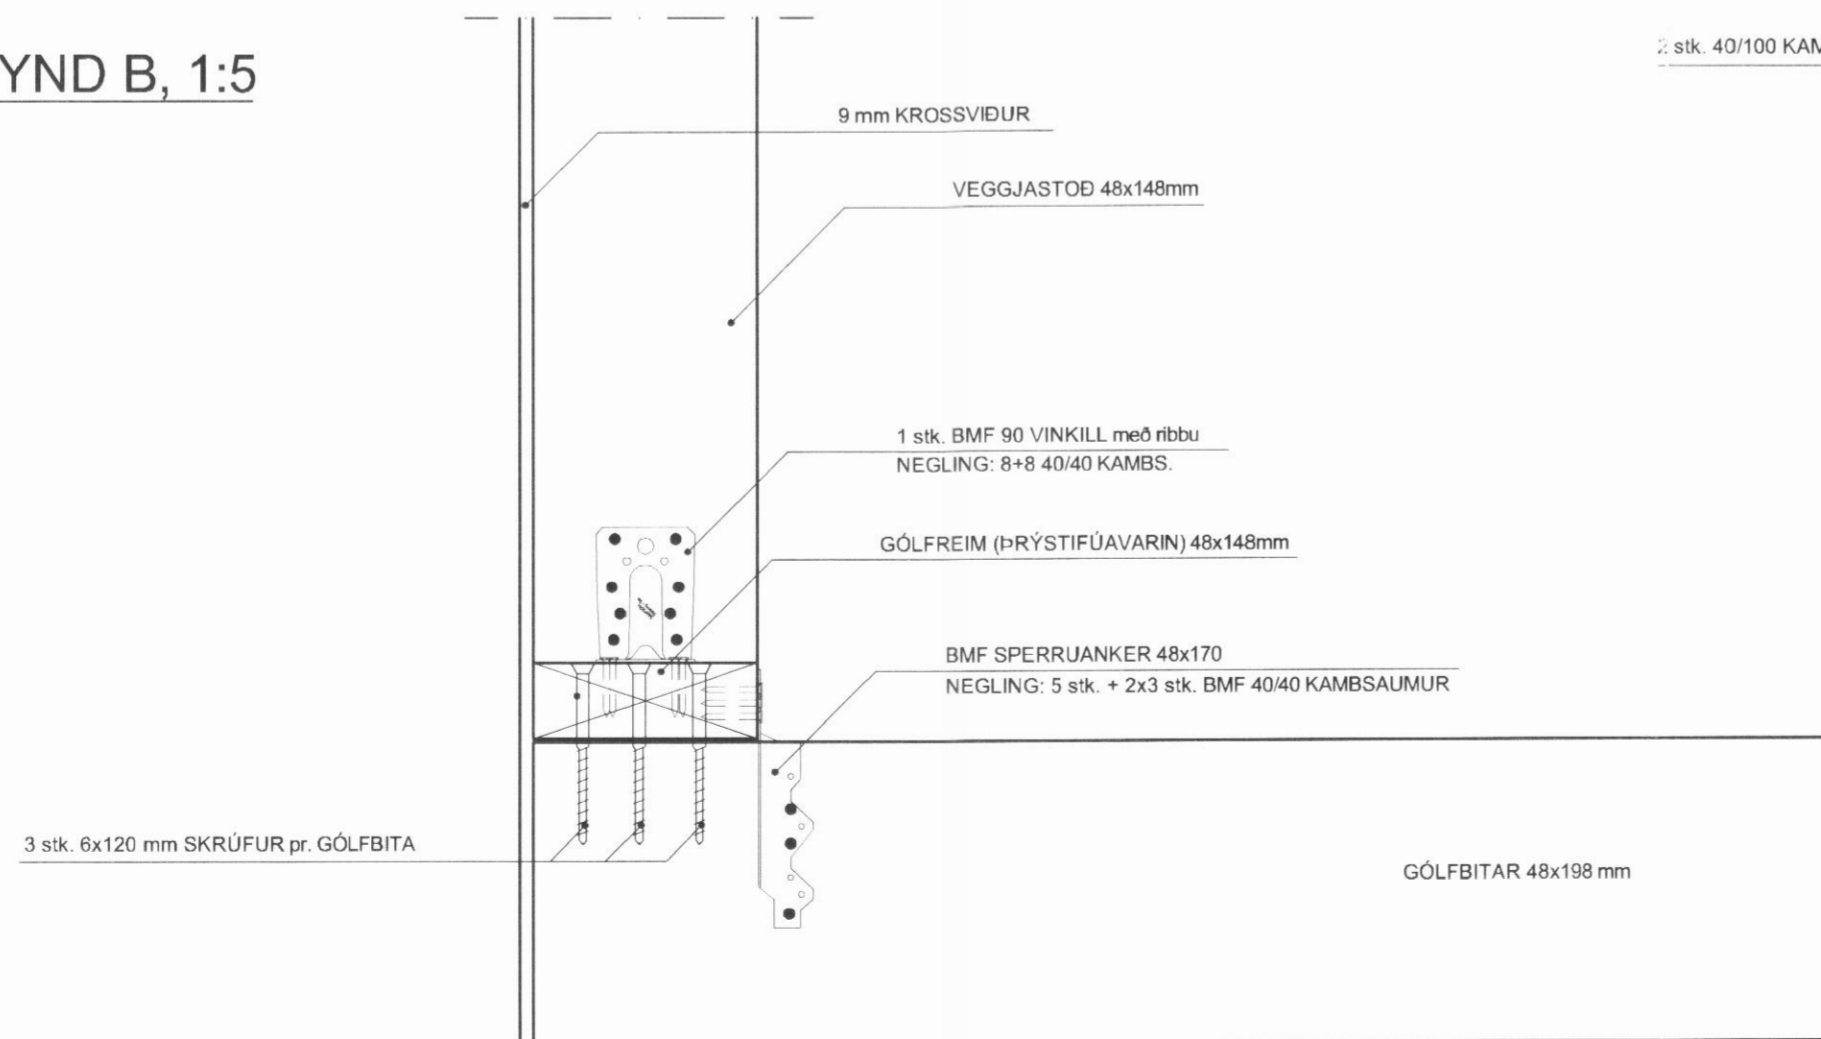

SÉRMYND C, 1:5

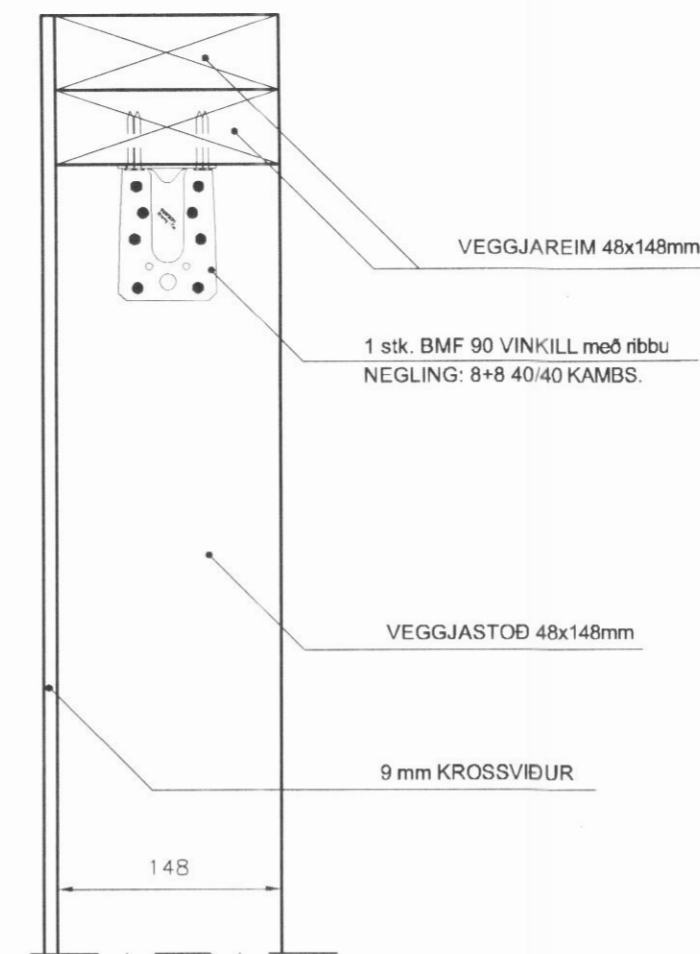

SÉRMYND E, 1:5

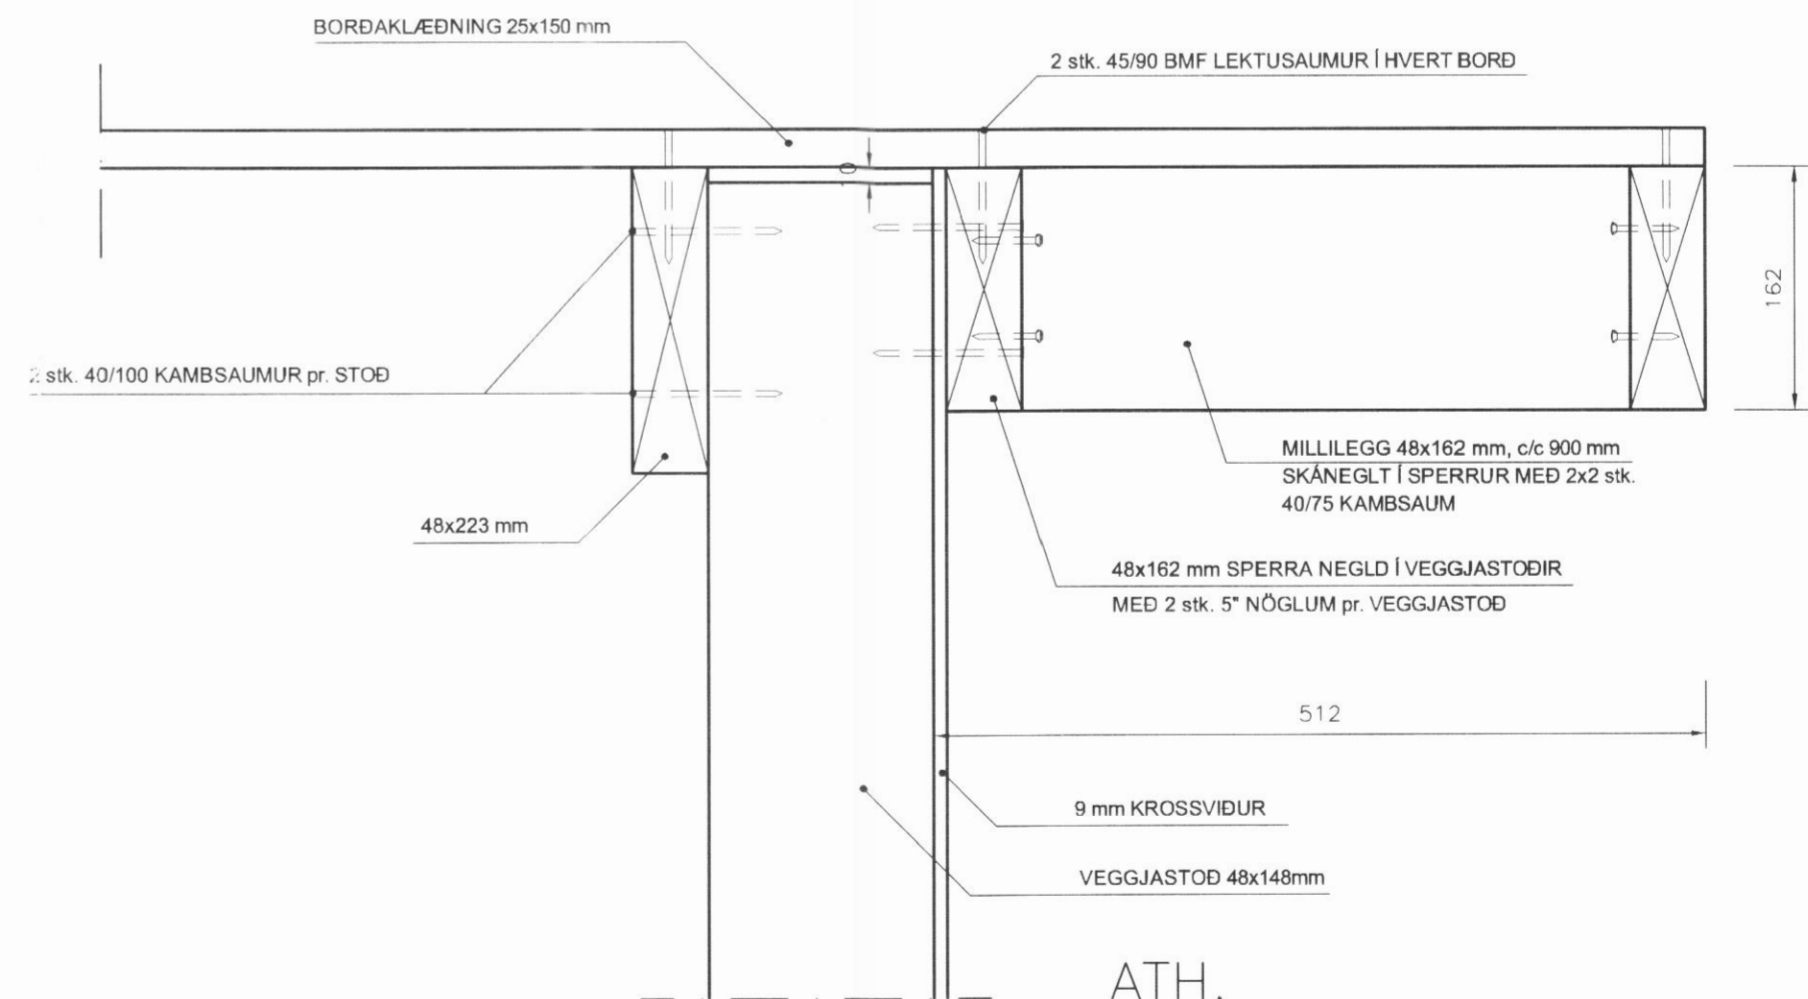


SÉRMYND F (texti)

TÁKNAR AÐ SAMSETNING MERKT F SÉ SETT SAMAN MEÐ 4 stk. 40/100 BMF KAMBSAUM.



SÉRMYND D, 1:5

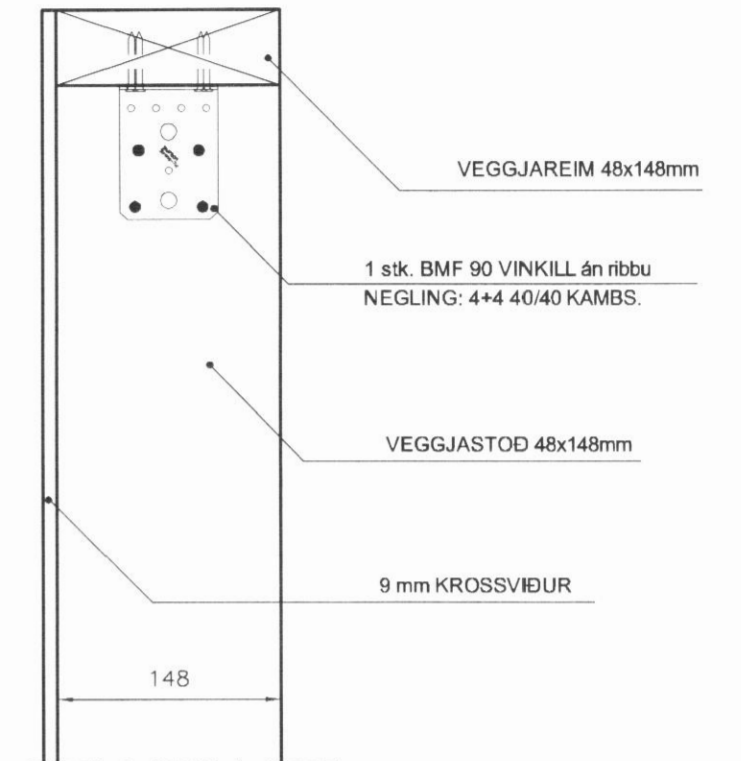

ATH.

SJÁ ALMENNAR SKÝRINGAR Á TEIKNINGU NR. 700

ÁRNI GUNNAR KRISTJÁNSSON FTFÍ
HELGAMAGRASTRÆTI 22 600 AKUREYRI S: 462 2022, GSM: 898 3333, kt.: 231161-3849
HM 22 ehf. kt.: 570107-0700, netfang: hm22@est.is

VERKHEITI				SUMARHÚS BIRKIHLDÍ Í LANDI KÓNGSSTAÐA SKÍÐADAL			
HEITI TEIKNINGAR				Sérmyndir A, B, C, D, E, F			
HANNAD				VERK NR. Á07-005			
ÁGK				TEIKNING NR. 704			
TEIKNAD				DAGS 16.11.2007			
YFIRFARID				KVARÐI 1:5			
BREYTT				1 2 3 4			