


17/6 '01
[Handwritten signature]

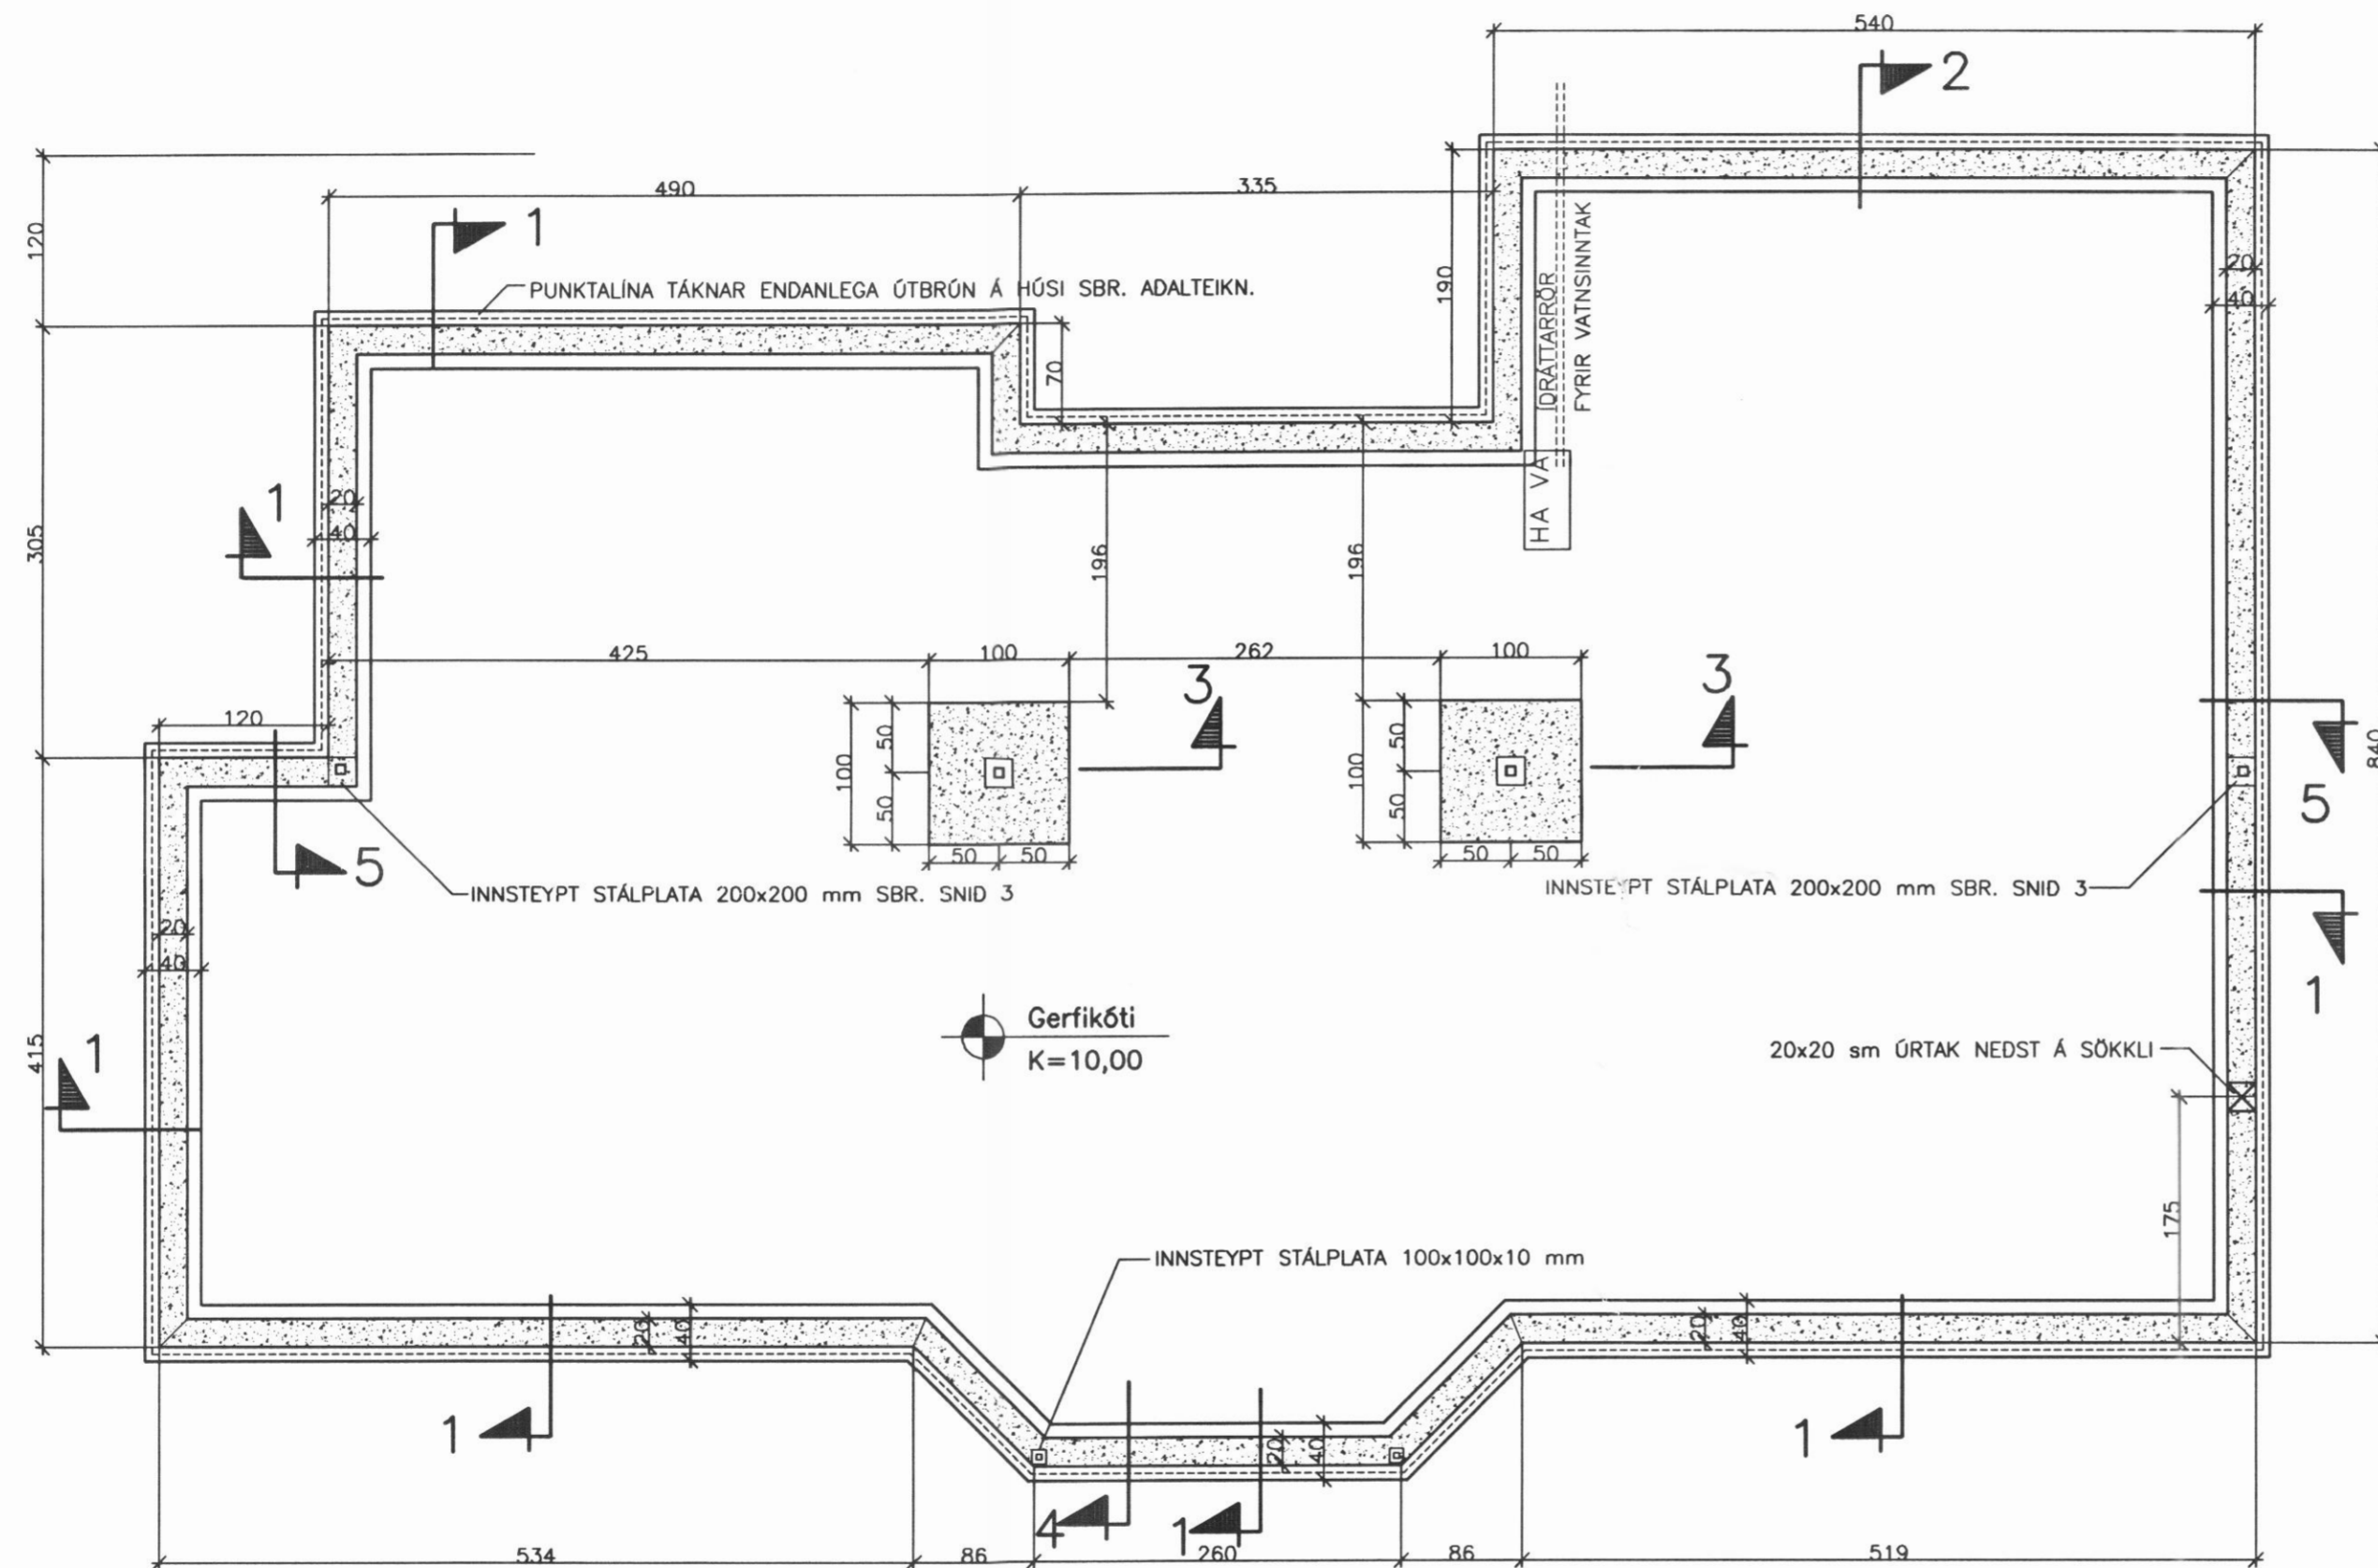

SKÝRINGAR:

SJÁ ALMENNAR SKÝRINGAR Á TEIKNINGU NR. 700
 SJÁ NÁNARI MÁLSETNINGU ÚTLÍNA Á TEIKNINGU ARKITEKTA
 SJÁ SNID Á TEIKNINGU NR. 702

ÁRNI GUNNAR KRISTJÁNSSON FTFÍ
 HELGAMAGRASTRÆTI 22 600 AKUREYRI S: 462 2022
Arni G. Kristjánsson

| | | | | | | | |
|------------------|-----|----------------------|-----|---------------------------|------|------------------|--------|
| VERKHEITI | | | | HLÍÐARBREKKA SVARFADARDAL | | | |
| HEITI TEIKNINGAR | | GRUNNMYND UNDIRSTÖÐU | | | | VERK NR. A01-008 | |
| | | | | | | TEIKNING NR. 701 | |
| HANNAÐ | ÁGK | TEIKNAD | ÁGK | YFIRFARID | DAGS | 03.06.2001 | KVARDI |
| BREYTT | | | | 1 | 2 | 3 | 1:50 |
| | | | | | | | 4 |