




SÉRMYND J, 1:5

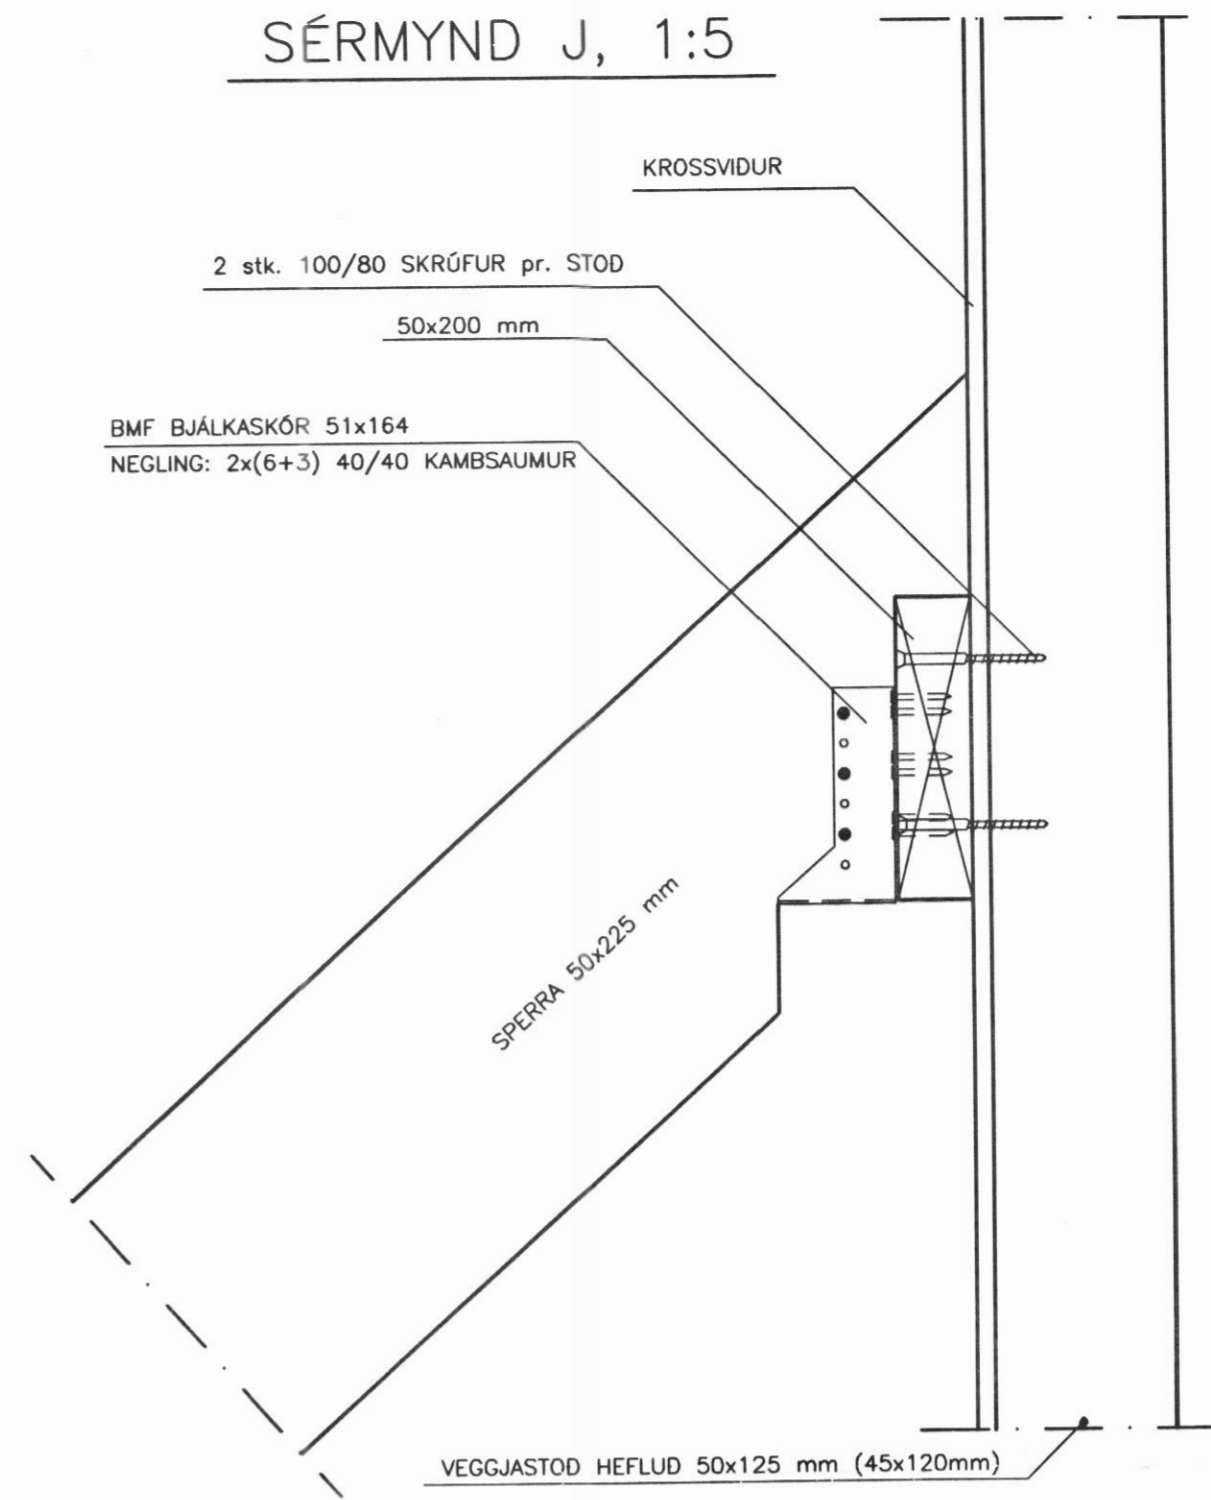


SÉRMYND H, 1:5

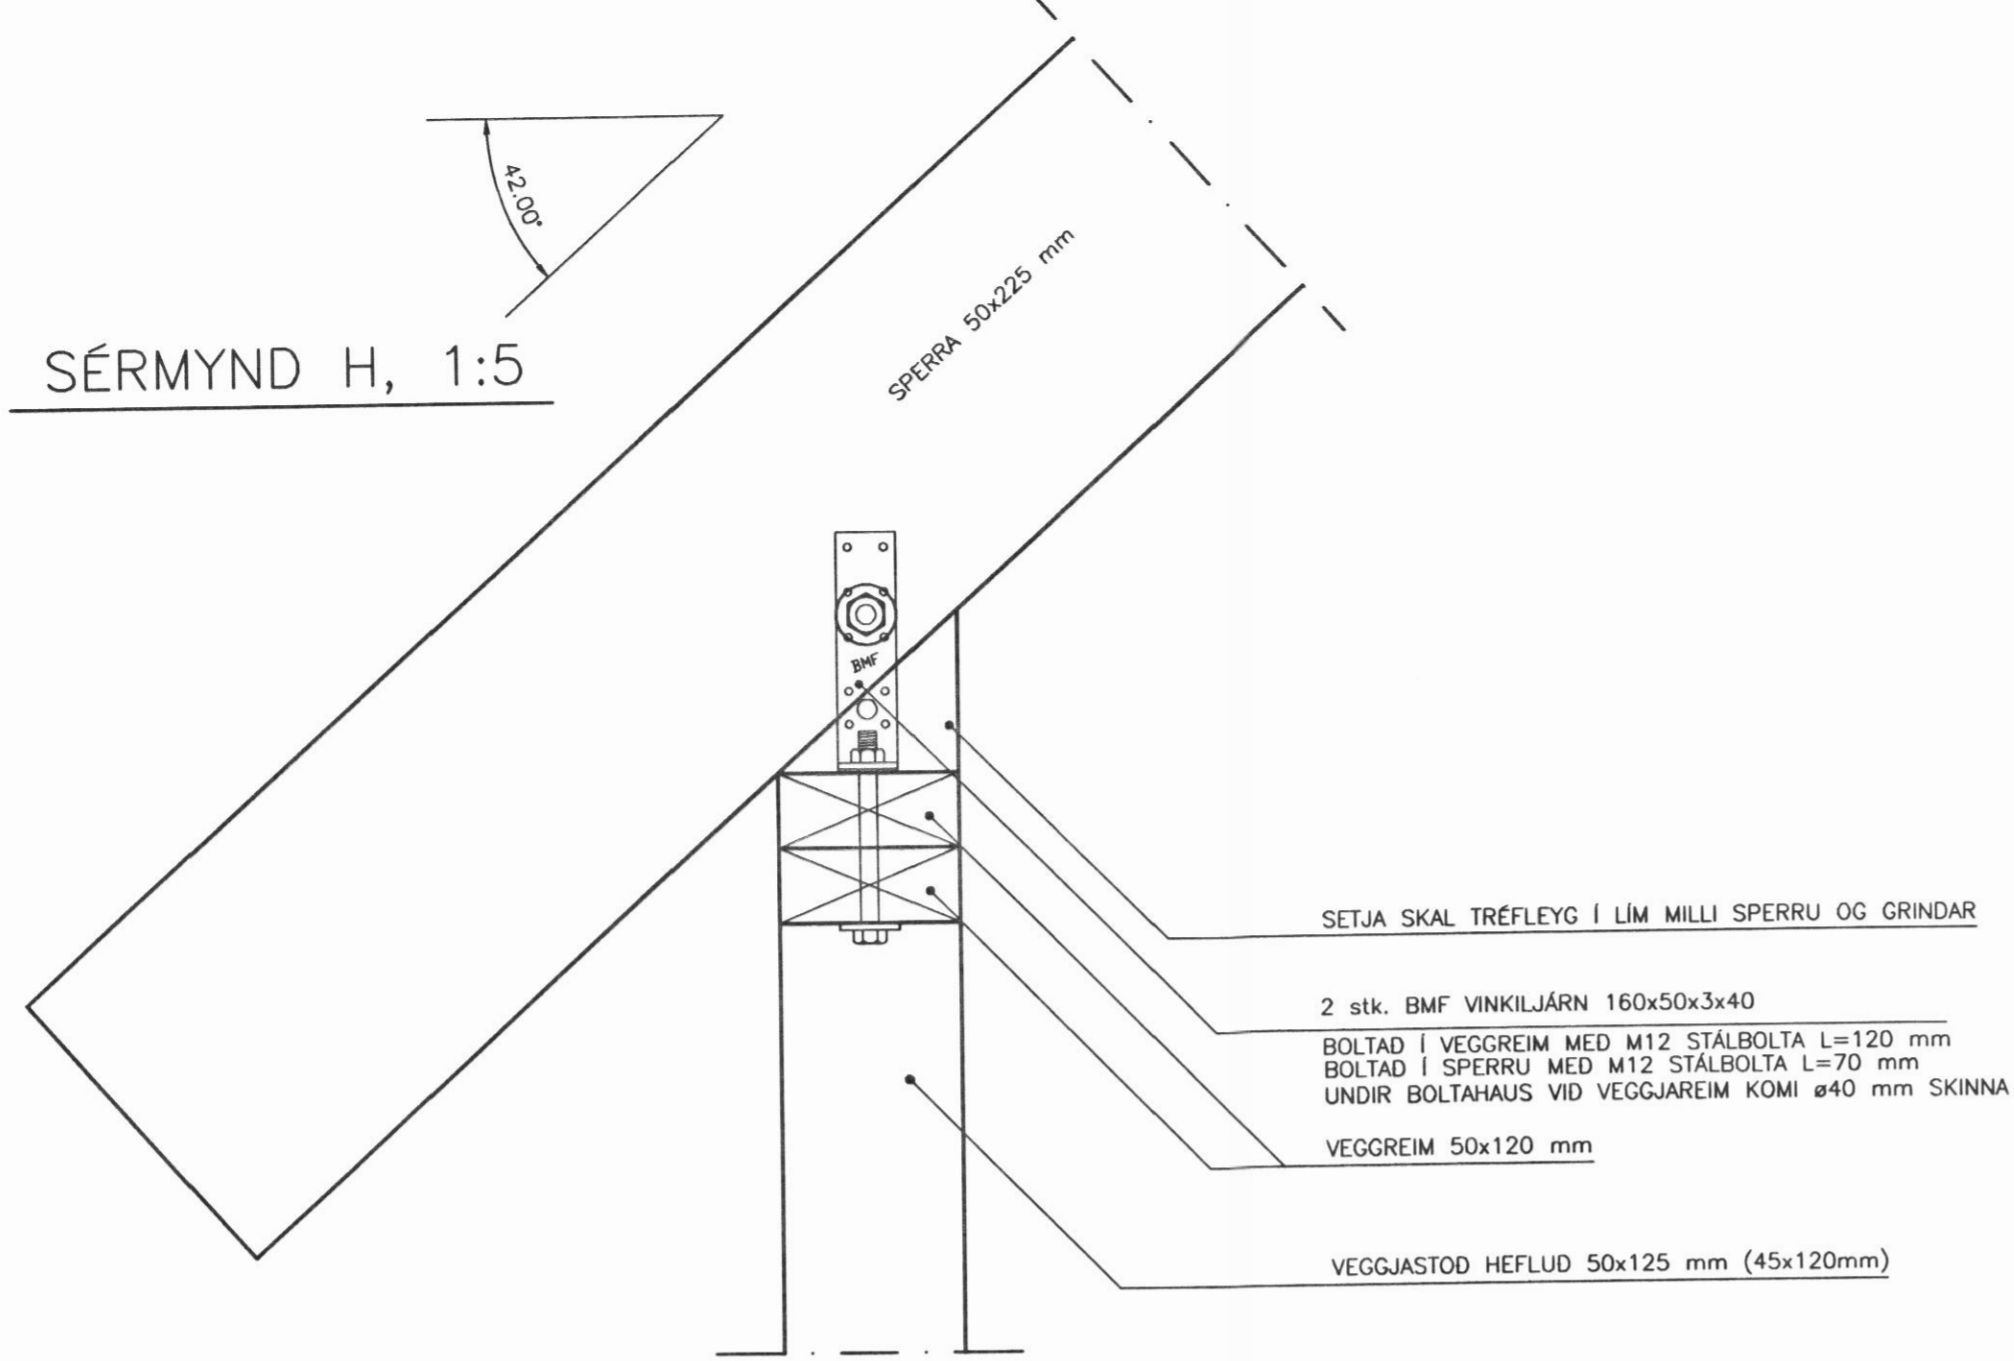

SÉRMYND I, 1:5

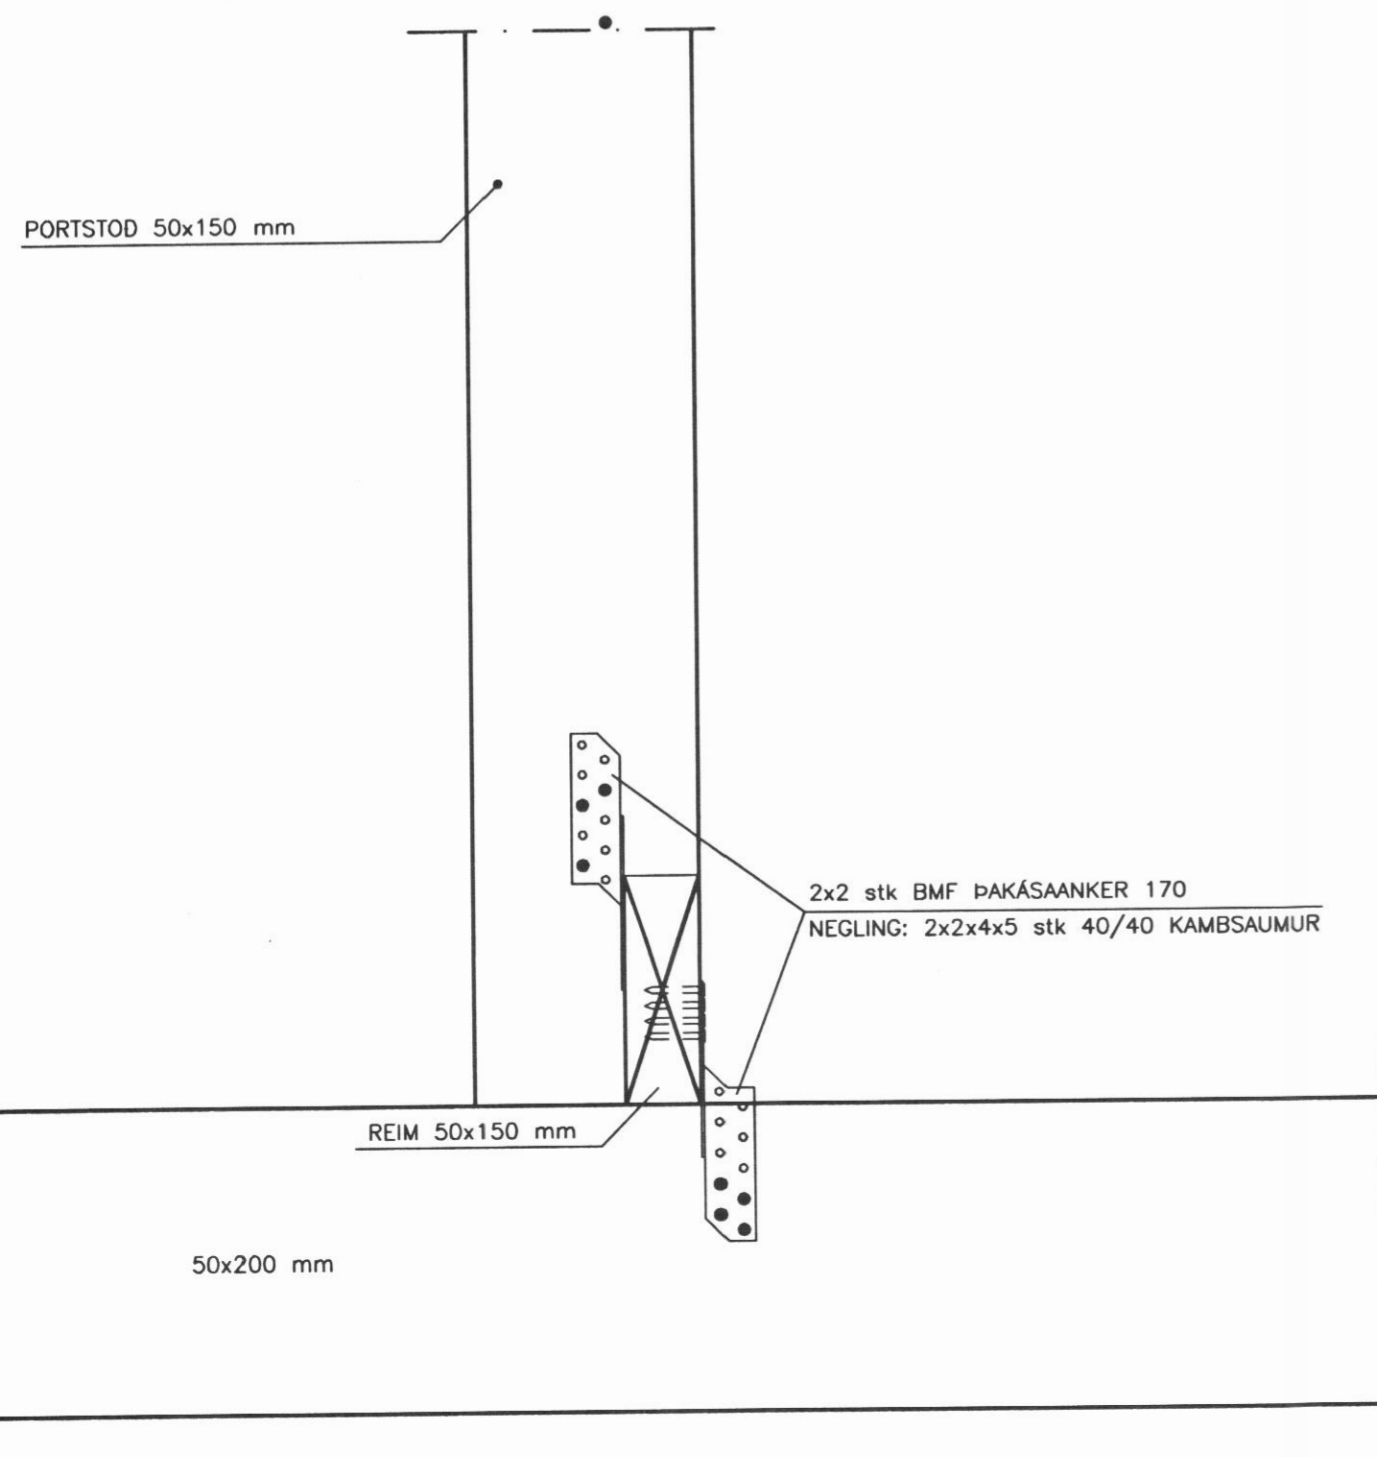

SÉRMYND G, 1:5

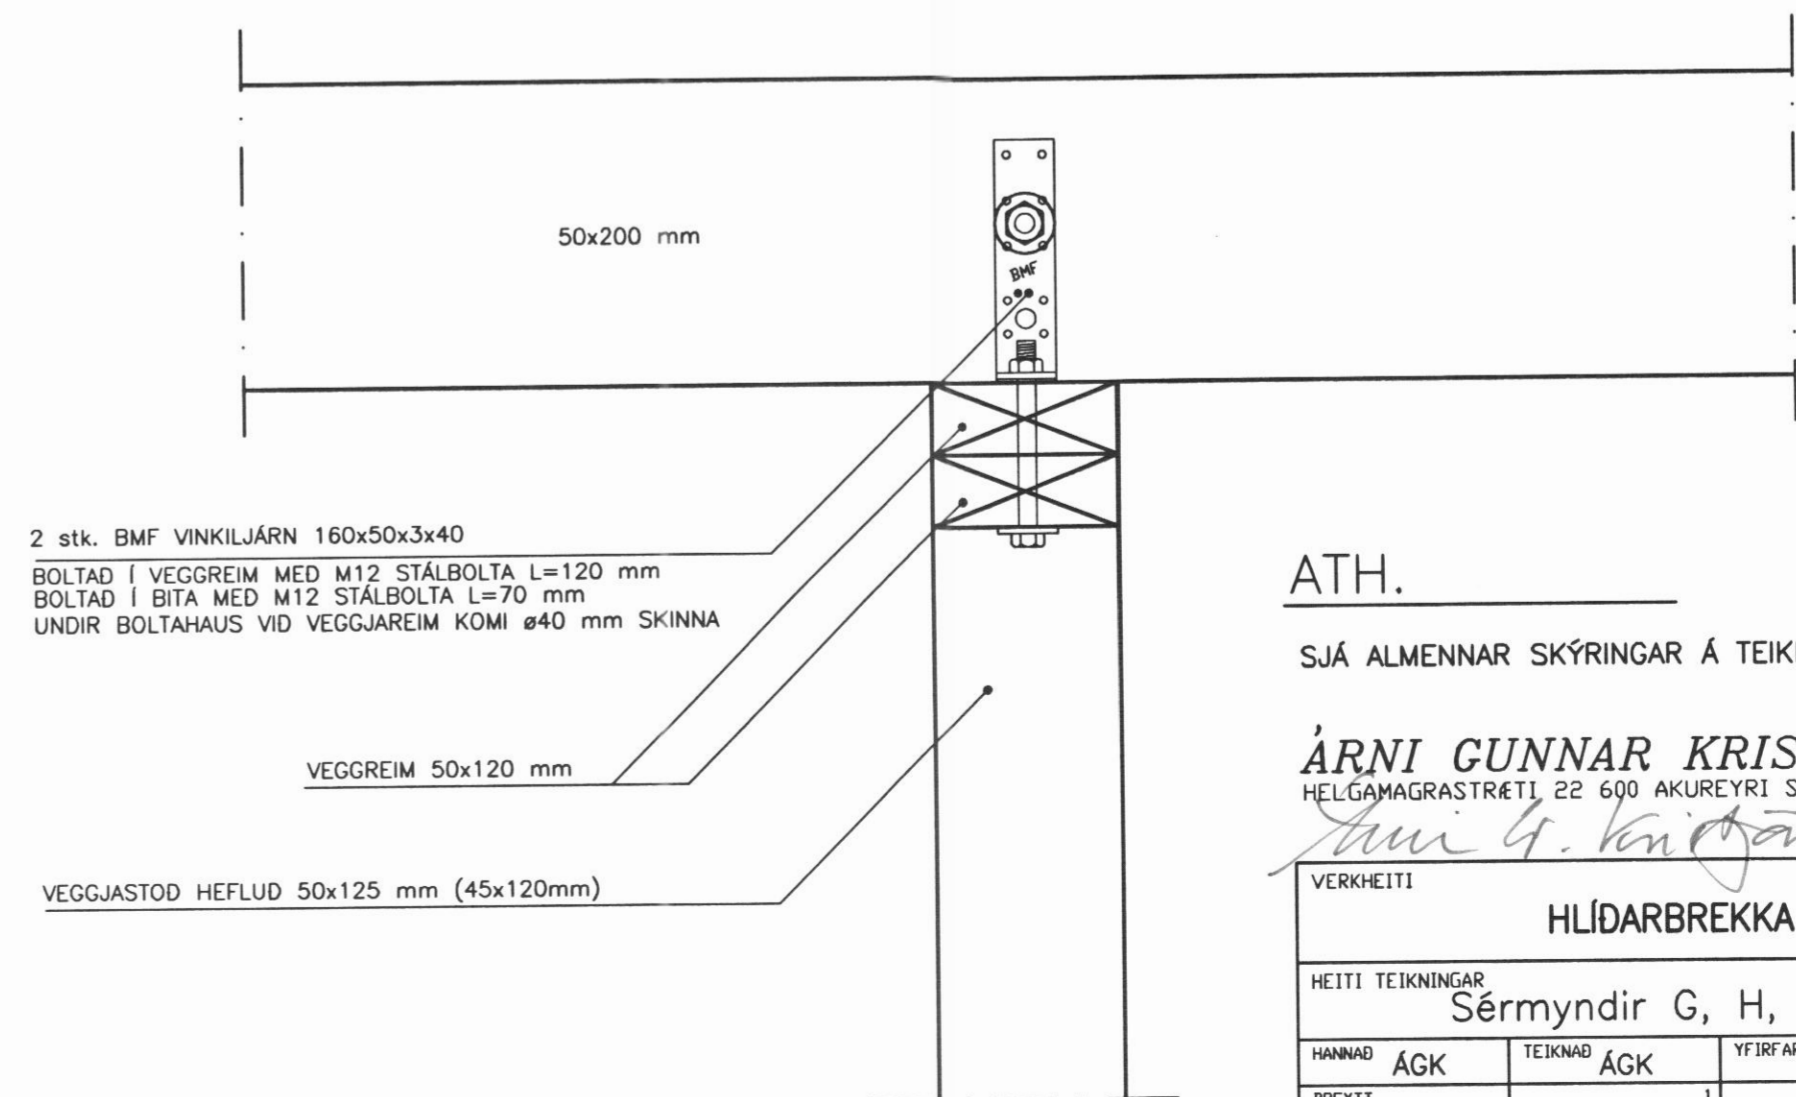

ATH.

SJÁ ALMENNAR SKÝRINGAR Á TEIKNINGU NR. 700

ÁRNI GUNNAR KRISTJÁNSSON FTFÍ
HELGAMAGRASTRÆTI 22 600 AKUREYRI S. 462 2022

Arni G. Kristjánsson

| | | | | | |
|----------------------|-----|---------|-----|---------------------------|------------|
| VERKHEITI | | | | HLÍÐARBREKKA SVARFADARDAL | |
| HEITI TEIKNINGAR | | | | VERK NR. 01-008 | |
| Sérmyndir G, H, I, J | | | | TEIKNING NR. 709 | |
| HANNAÐ | ÁGK | TEIKNAD | ÁGK | YFIRFARID | DAGS |
| BREYTT | | 1 | | 2 | 12.08.2001 |
| | | | | 3 | 1:5 |