



FRÁVEITULAGNIR.
1 : 50.

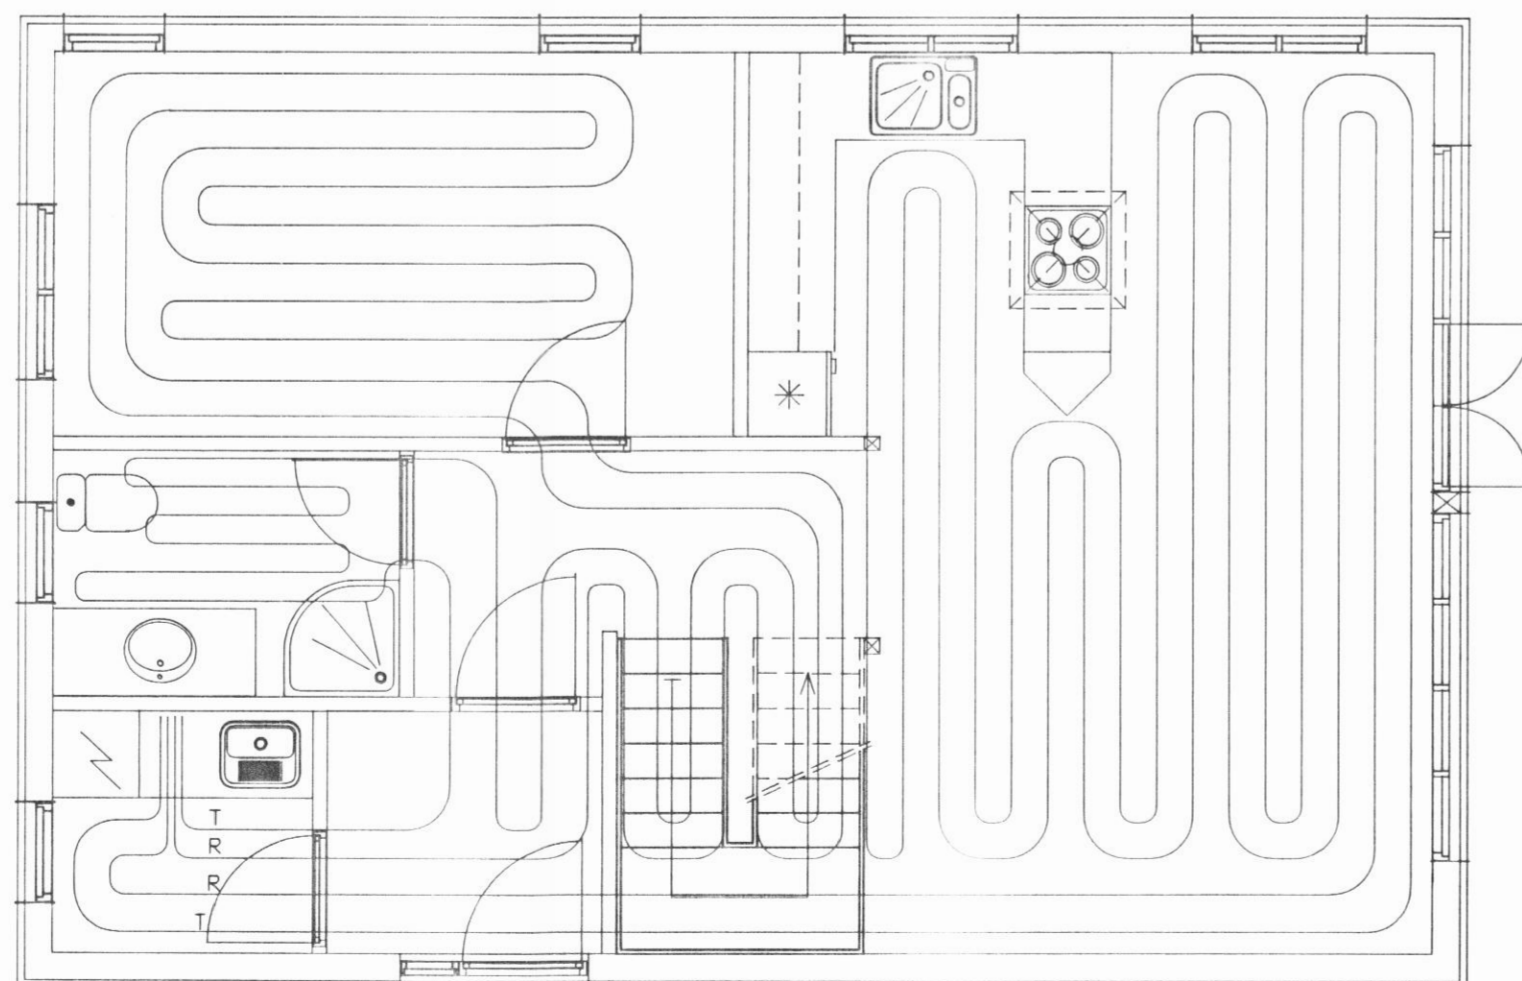

GÓLFHITUN.
1 : 50.

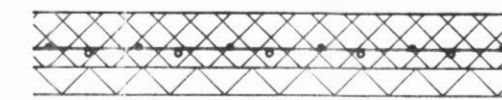

HITALÖGN Í GÓLFI.

SKÝRINGAR:

- EV ELDHÓSVASKUR
- ST STURTA
- HL HANDLAUG
- VS VATNSSALERNI
- PV ÞVOTTAVÉL
- GNG GÓLFHITUNARFALL MEÐ GEGNUMSTREYMI

FRÁRENNISLAGNIR:
 ALLAR LAGNIT LEGGJAST MEÐ MÍN 20 \varnothing HALLA.
 SKÓLPLAGNIR ERU 100 mm PVC RÖR.
 REGNVATNSLAGNIR ERU 100 mm GÖTUB PVC RÖR.

HITALAGNIR:
 HITALÖGN Í GÓLFI ER \varnothing 20 mm HITAPOLIN PLASTRÖR (snjóbráðslu-
 róa pex-rör).
 RÖR LEGGIST CA. \varnothing 25 cm OG 15 cm FRÁ VEGGJUM.

VATNSLÖGN:
 NEYSLUVATNSLÖGN AÐ ELDHÓSVASK ER \varnothing 18 mm PEX-RÖR Í
 SÓREFNISKÁPU (rör í rör).

G			
F			
E			
D			
C			
B			
A			
	teiknað.	dag.	breytingar.
Leiðréttingar.			
Verkefni.			
Tvílift einbýlishús Í landi Laugarhlíðar.			
Teikning.	Frárennislagnir Hitalögn í gólf.		
Hannað.	Þróstur srb.		
Verknúmer.	9512		
Kvarði.	1 : 50.		
Dagsetning.	September 1995.		
Teikning nr.	95.1216.		
FHÖNNUN		Hjalteyrageyri 10 600 Akureyri Sími. 461-2182. Fax. 461-1508.	
Þróstur Sigurðsson ByggingartekniFræðingur FTFÍ.			