


SNID 4-4 MKV.1:20

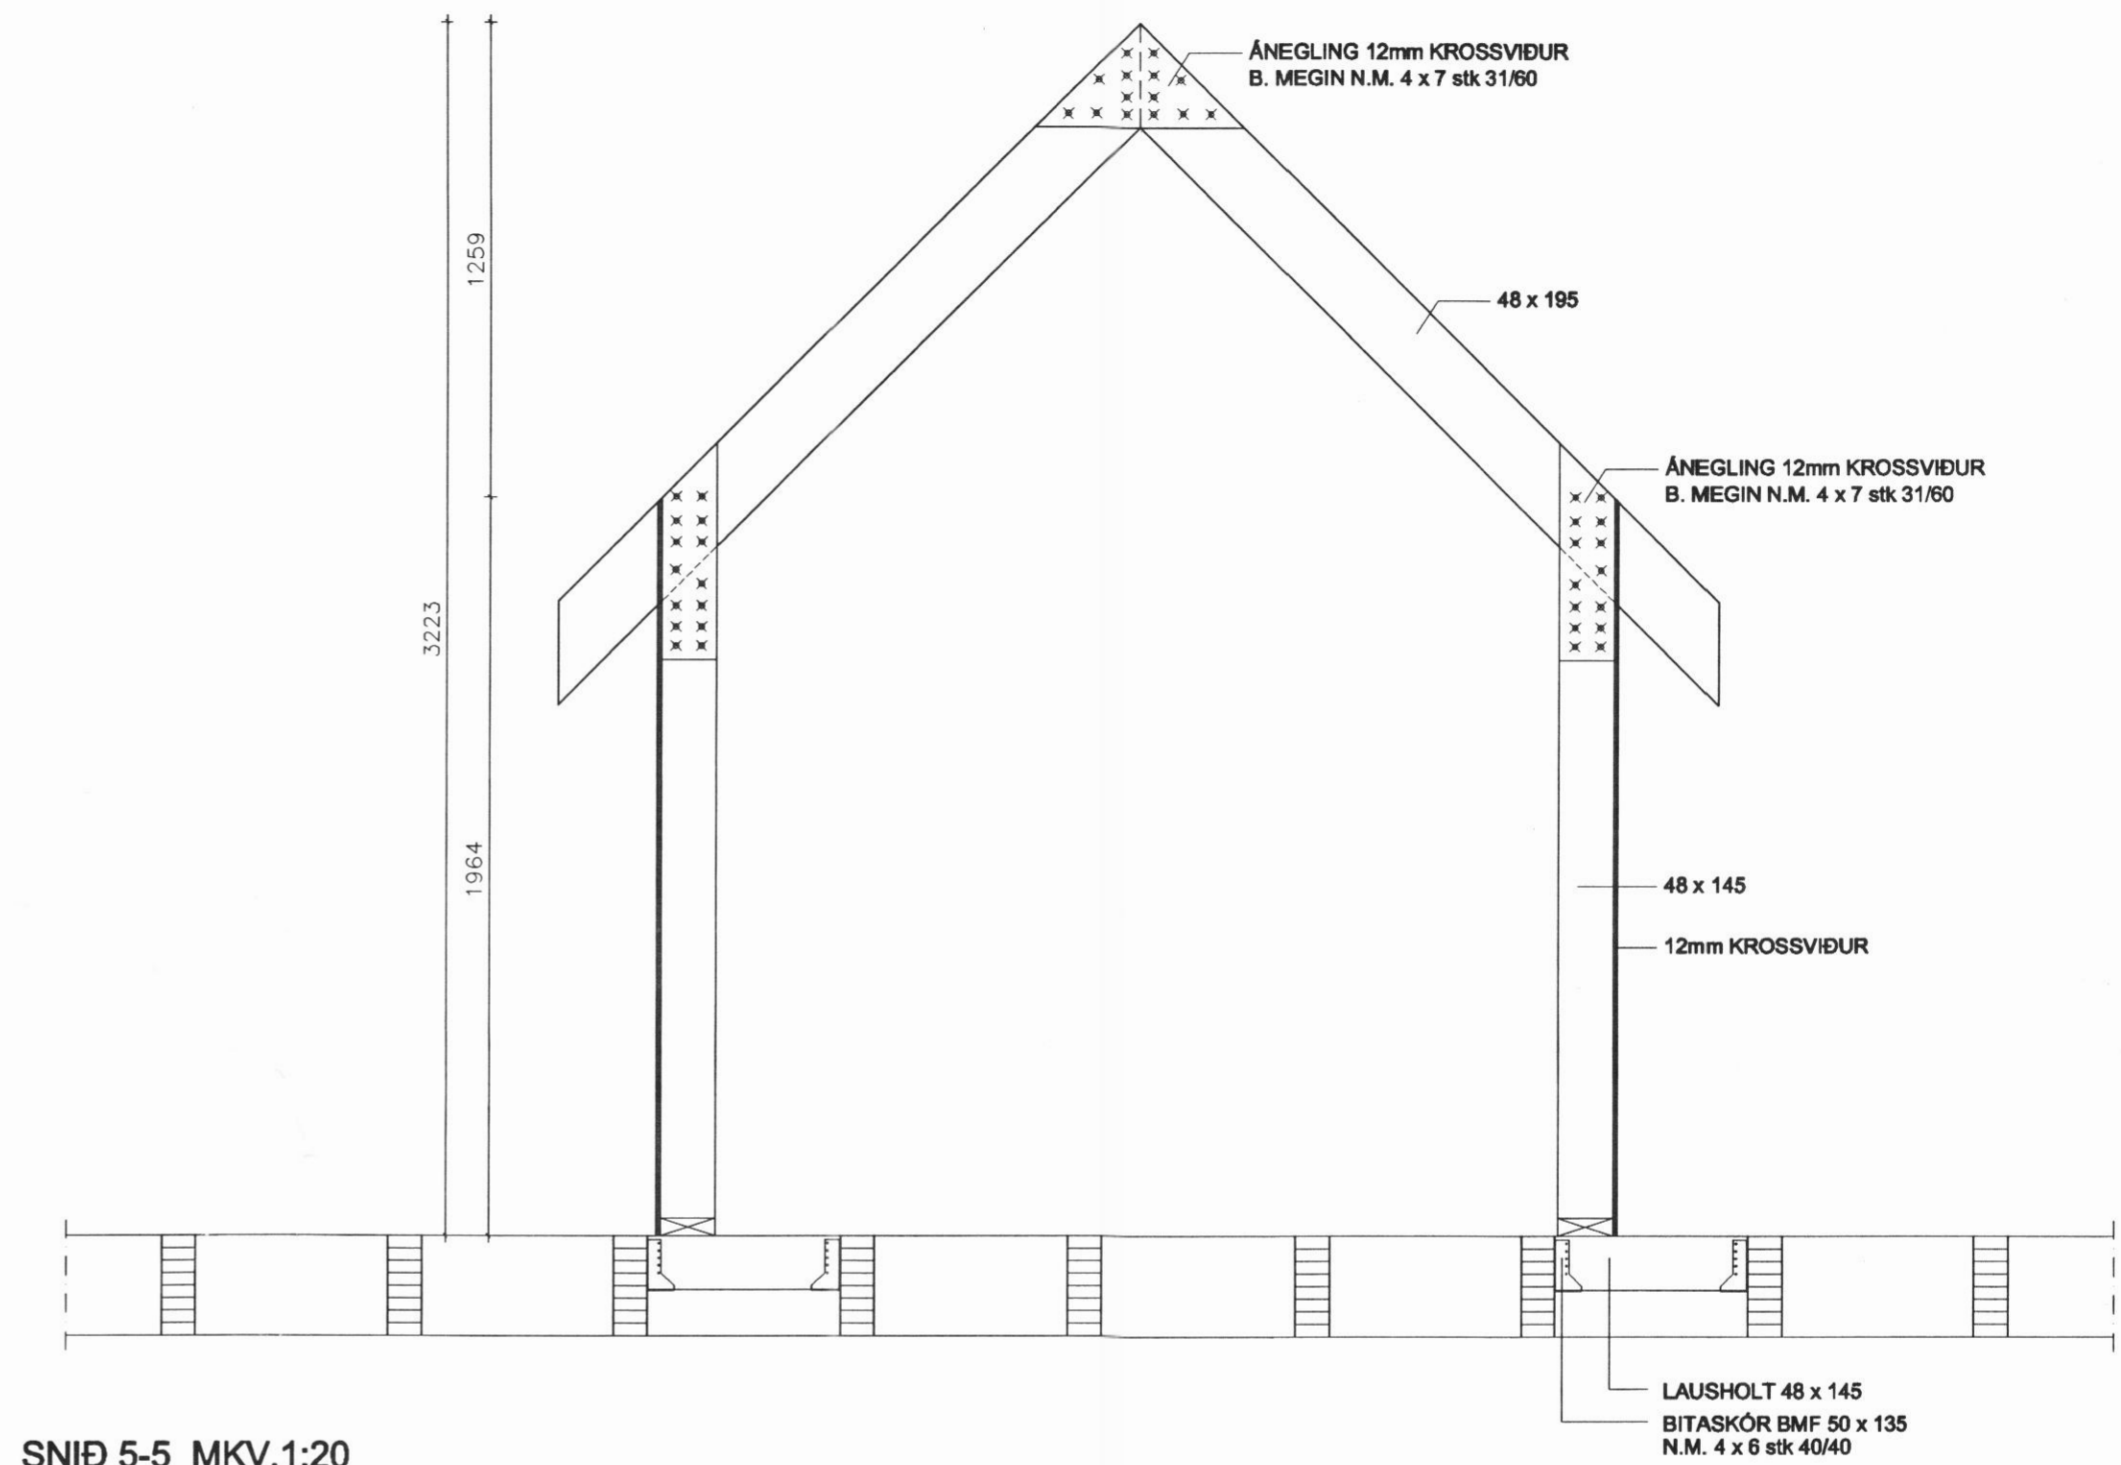

SNID 5-5 MKV.1:20

## LAUGAHLÍÐ SVARFADARDAL - LÓÐ G

Anna Margrét Hauksdóttir arkitekt · kt. 120665 - 3169  
 Anton Örn Brynjarsson verkfræðingur · kt. 270559 - 7199  
 Fanney Hauksdóttir arkitekt · kt. 170561 - 7249  
 Haukur Haraldsson tæknifræðingur · kt. 260938 - 2079

*Signature*

**AVH**  
 ARKITEKTÚR · VERKFRÆÐI · HÖNNUN

Burðarvirki  
 Sníð 4-5

Dagsetning: 22.09.2006  
 Mælikvarði: 1:20  
 Teiknaði: GMJ  
 Yfirfariði: HH  
 Breyting: \_\_\_\_\_

**B08**