



Norðurhlíð



Suðurhlíð

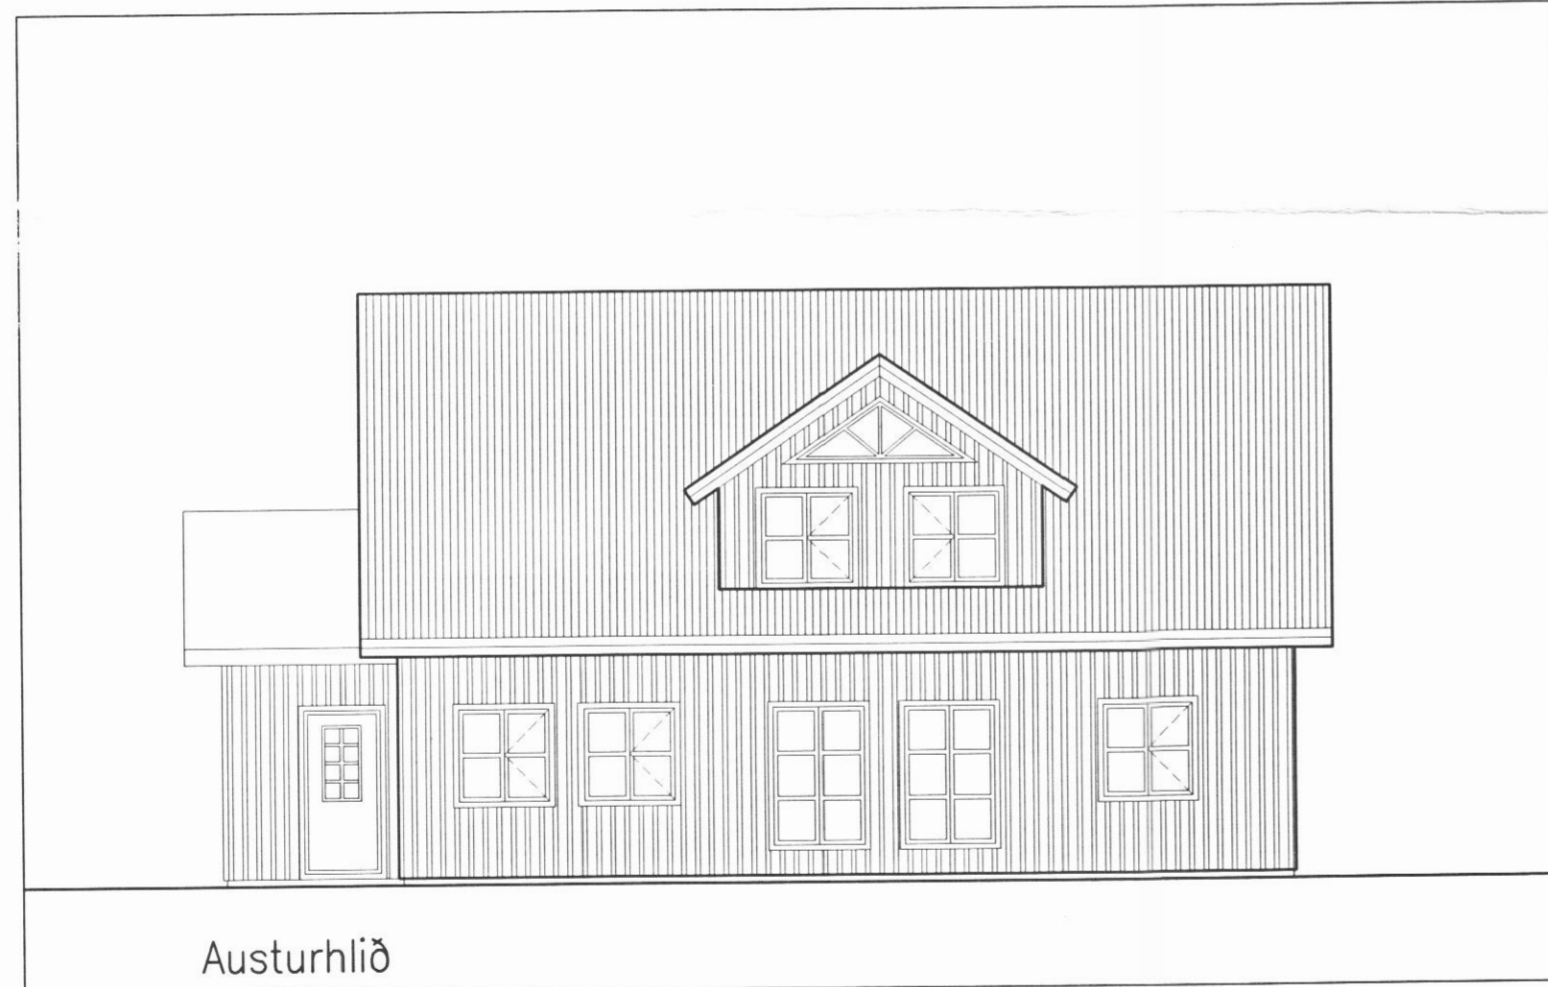

Austurhlíð

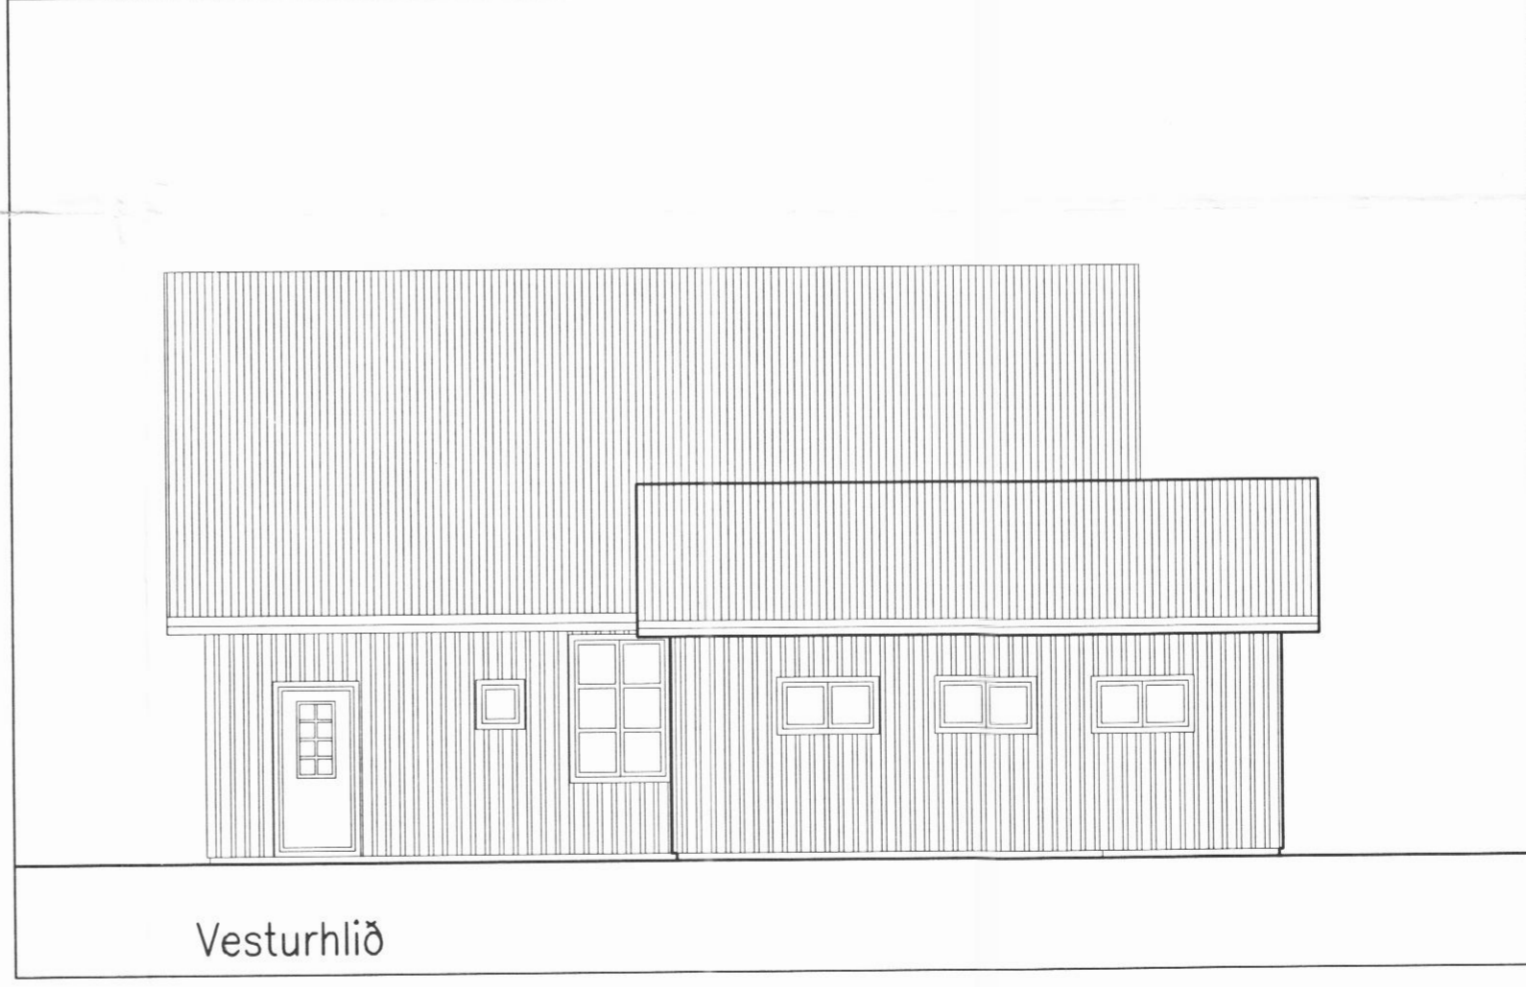

Vesturhlíð

15/1 '03

ÍBÚÐARHÚS SÓLVEIGAR OG FRÍÐRIKS SVARFADARDAL

verk: . teiknað ÁH kvarði: 1:100

efni: ÚTLIT.

dags: 15.09.2002 a: b: c: blað: 102

form ARNI ÁRNASON húsgagna- og innanhússarkitekt FHI  
 AGÚST HAFSTEINSSON arkitekt FAl