



EINING NR. 3

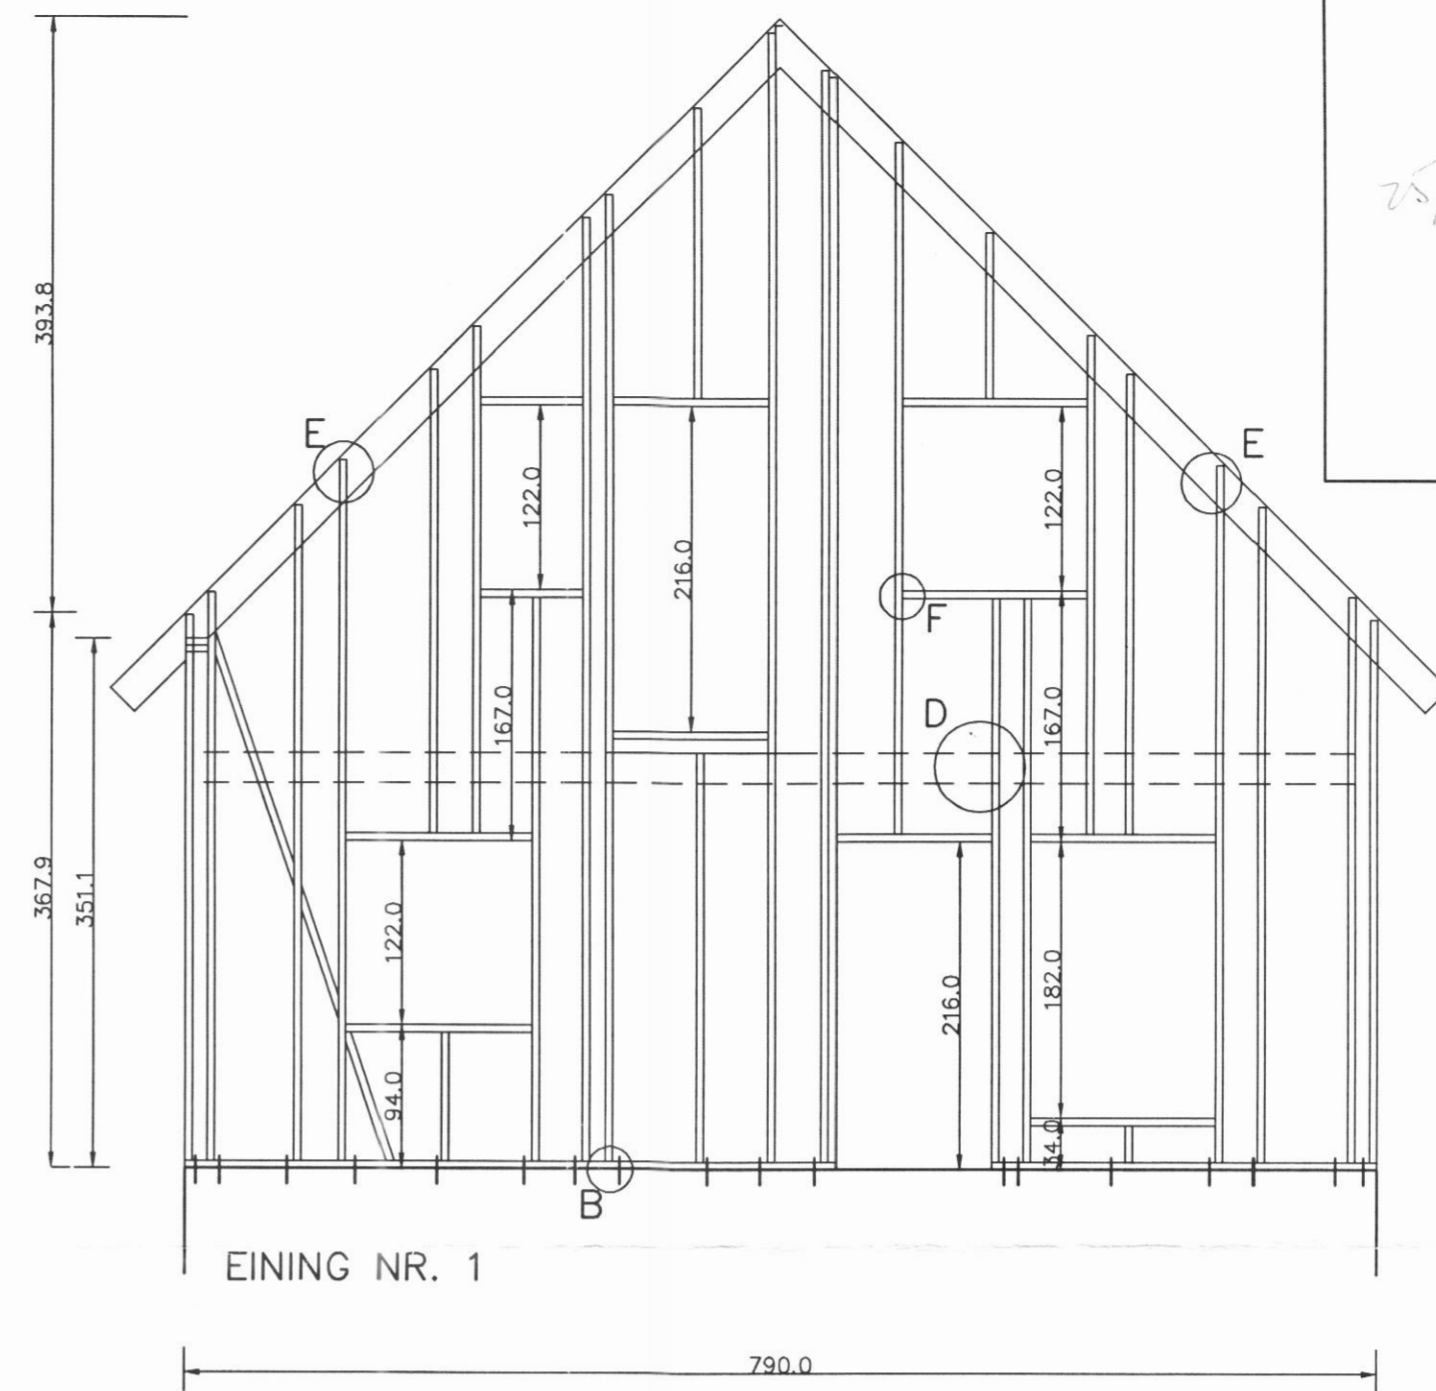


EINING NR. 1

22/6 2003
 Byggingafrádráttun
 Dalvíkurbyggð

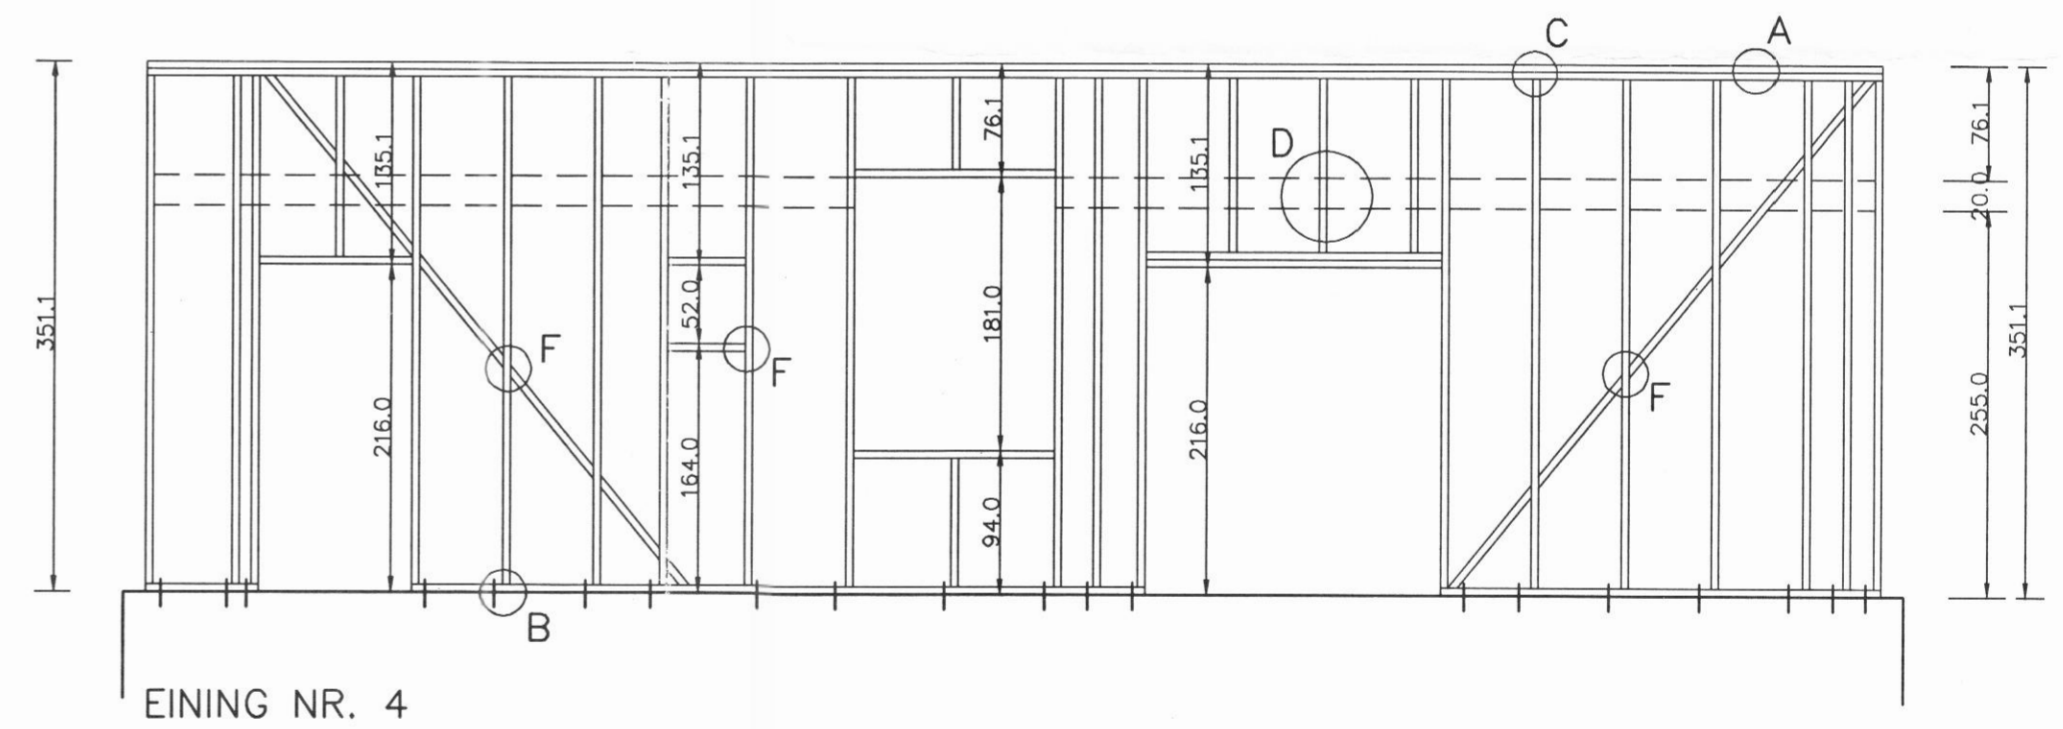

EINING NR. 4

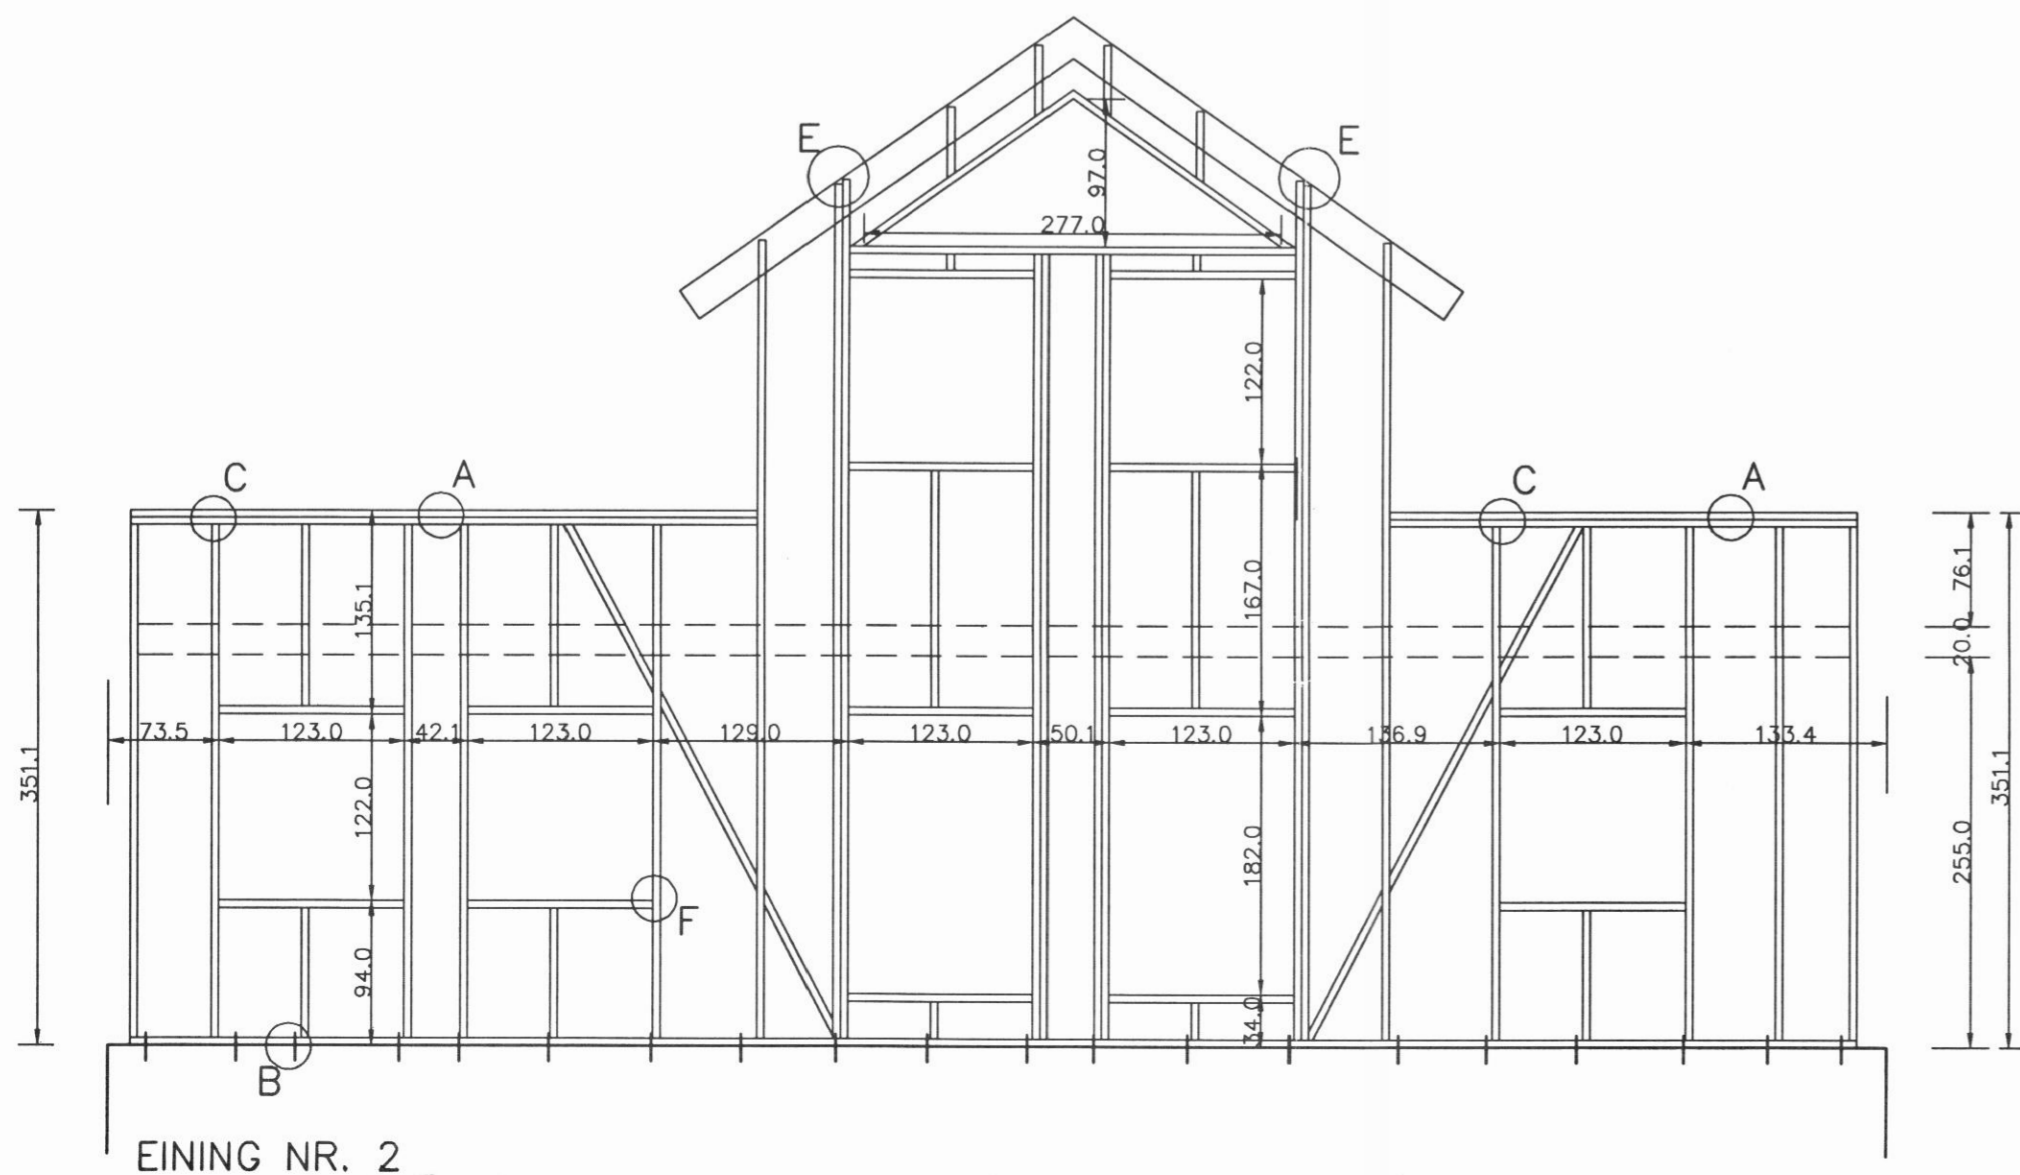

EINING NR. 2

SKÝRINGAR:

SJÁ ALMENNAR SKÝRINGAR Á TEIKNINGU NR. 700
 ALLAR EININGAR HEILKLÆDIST MEÐ 13 mm KROSSVIÐ.
 SJÁ NÁNARI MÁLSETNINGU ÚTLÍNA Á TEIKNINGU ARKITEKTA
 SJÁ GRUNNMYND EININGA Á TEIKNINGU NR. 703

NEGLING Í KROSSVIÐ:

ÞÉTTNEGLT Í TIMBURSTÖÐIR MEÐ t.d. 30/75 NÖGLUM c/c 150 mm.
 EFNI Í SKÁSTÍFUR ER 50x100 mm.

ÁRNI GUNNAR KRISTJÁNSSON FTFÍ
 HELGAMAGRASTRÉTI 22 600 AKUREYRI S: 462 2022

VERKHEITI				JÖRFATÚN SVARFAÐARDAL	
HEITI TEIKNINGAR			ÚTLIT ÚTVEGGJAEININGA		VERK NR. A02-010
					TEIKNING NR. 704
HANNAÐ	ÁGK	TEIKNAD	ÁGK	YFIRFARIÐ	DAGS
BREYTT		1		2	22.05.2003
				KVARDI	1:50
				3	4