




súðurhlíð 1:50

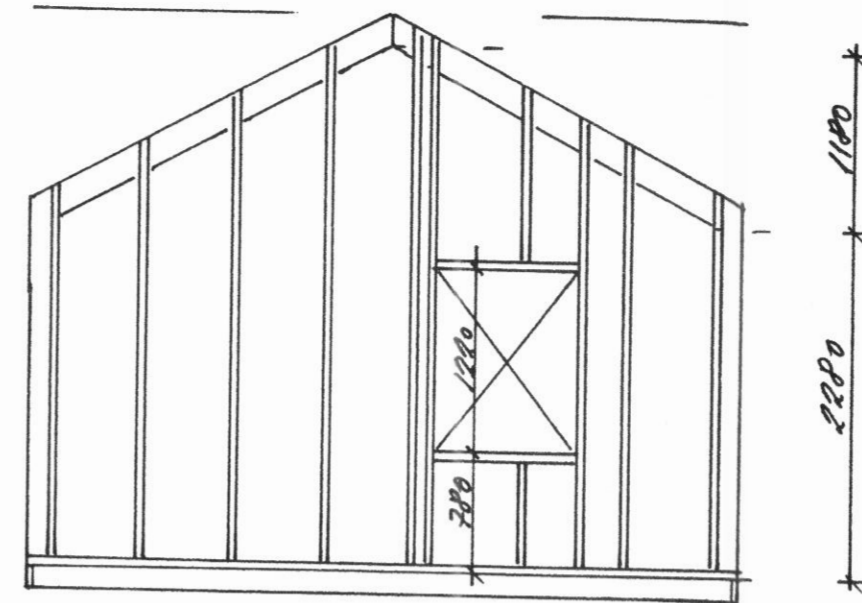


vesturgáfl 1:50

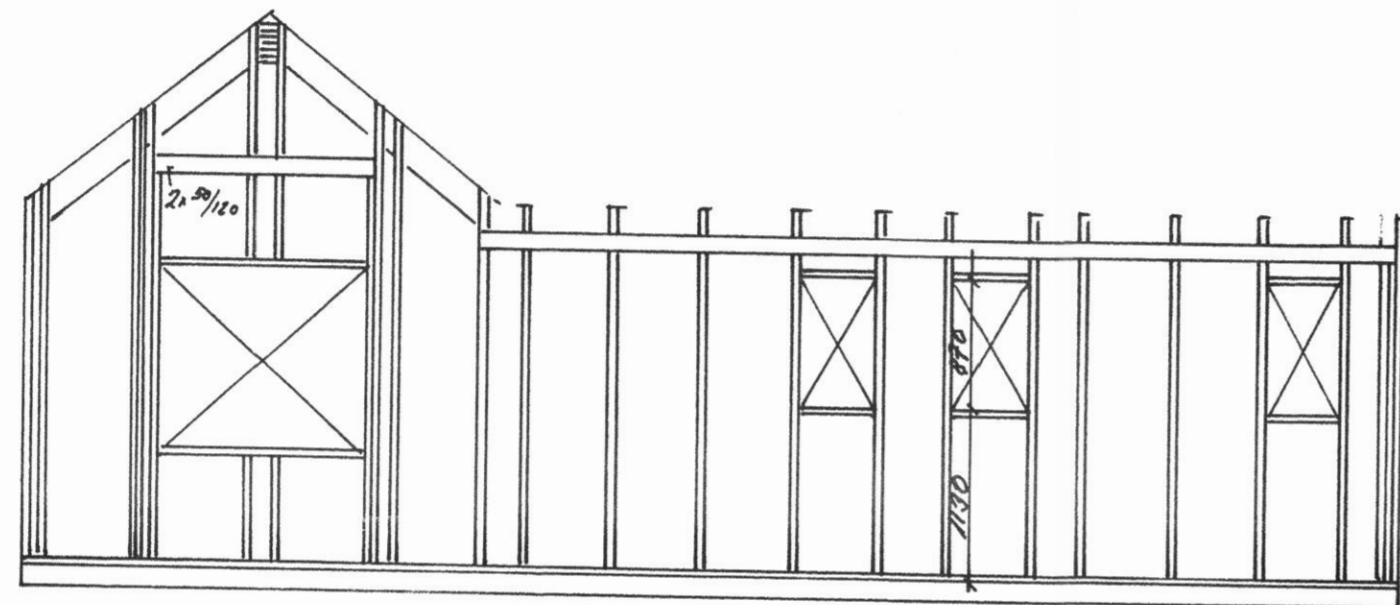


norrðurhlíð 1:50

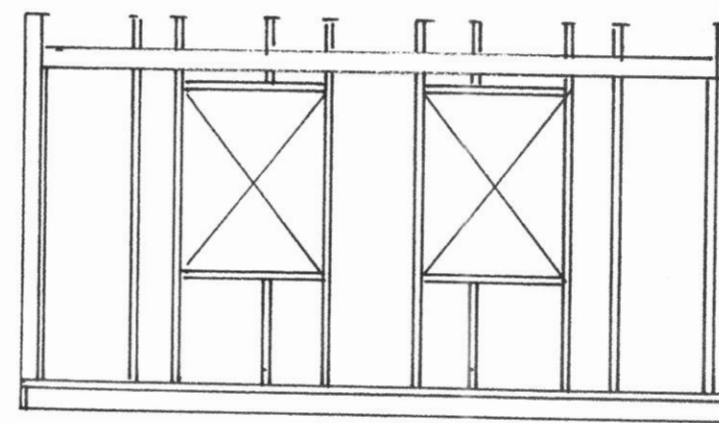

austurhlíð

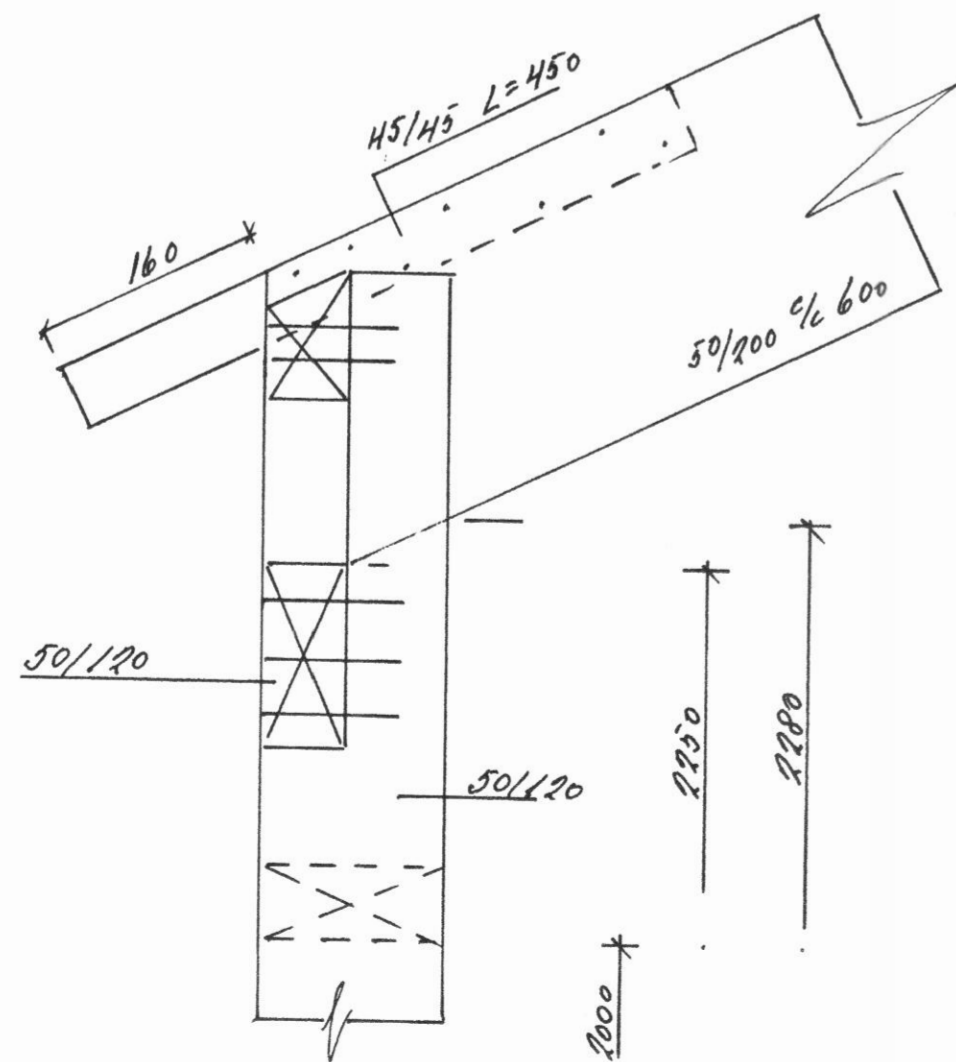

þakkantur 1:5

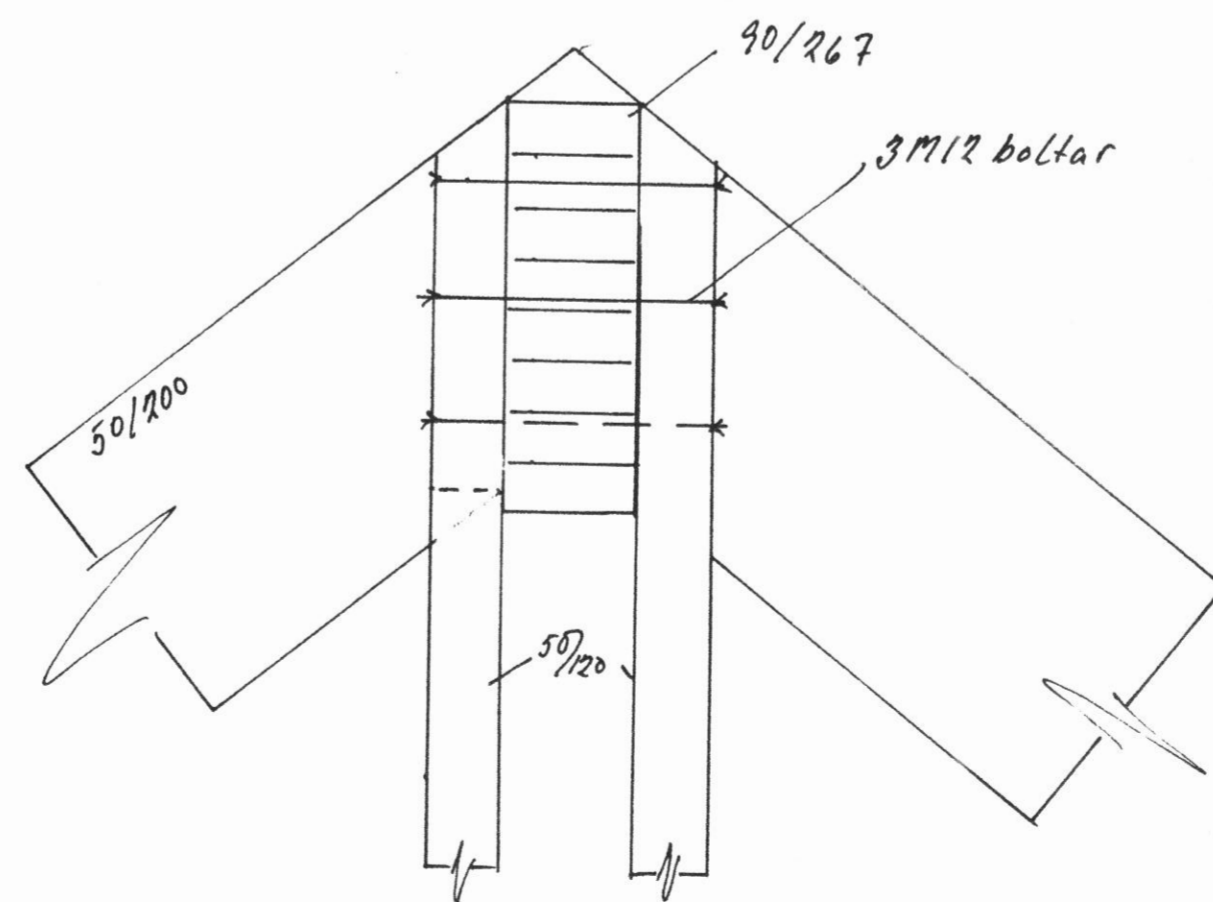

**UNNARST  
OLAFSSON**  
VERKFRÆÐISTOFA LAUGAVEGI 42 - 101 REYKJAVÍK S 91-28770  
FRV SKÓLABRAUT 21 - 300 AKRANESI S 93-12210

DAGS:	HANNAD:	YFIRF:
	TEIKNAD:	KVARDI:
	BREYTINGAR:	
	1	
	2	
	3	
	4	
	NO	

*Guðbríngá*