

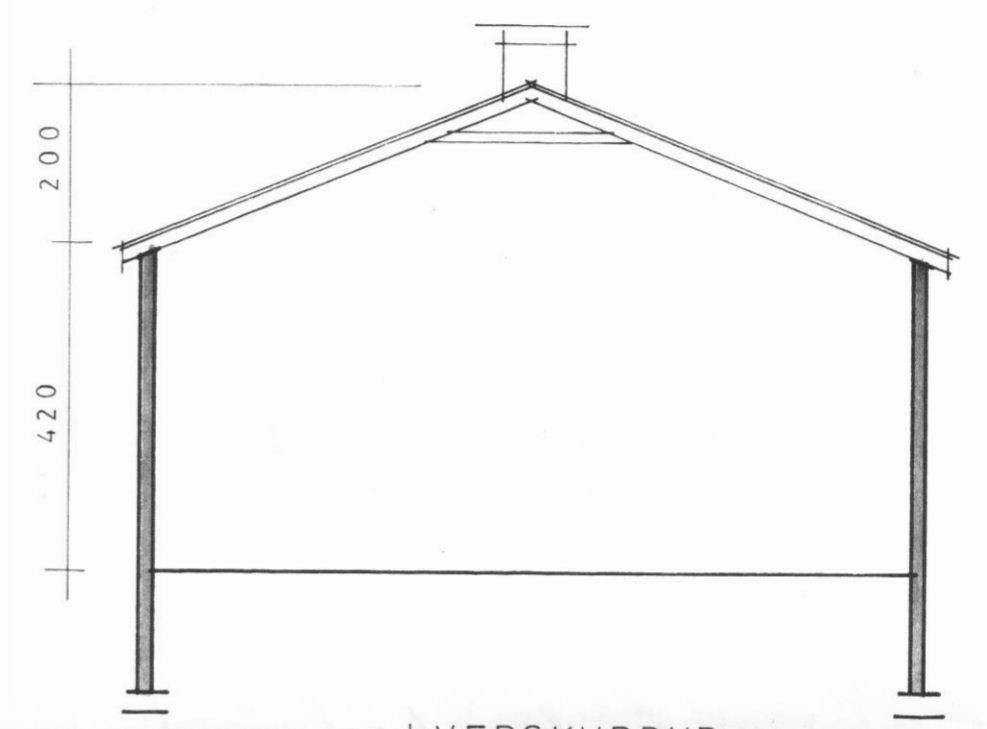



Samþ. í byggingarfulltrúi
 30-3-82 BYGGINGARFULLTRÚI
 EYJAFJARDARSVÆÐIS - VESTURSVÆÐI
Jóhann Þurmannsson

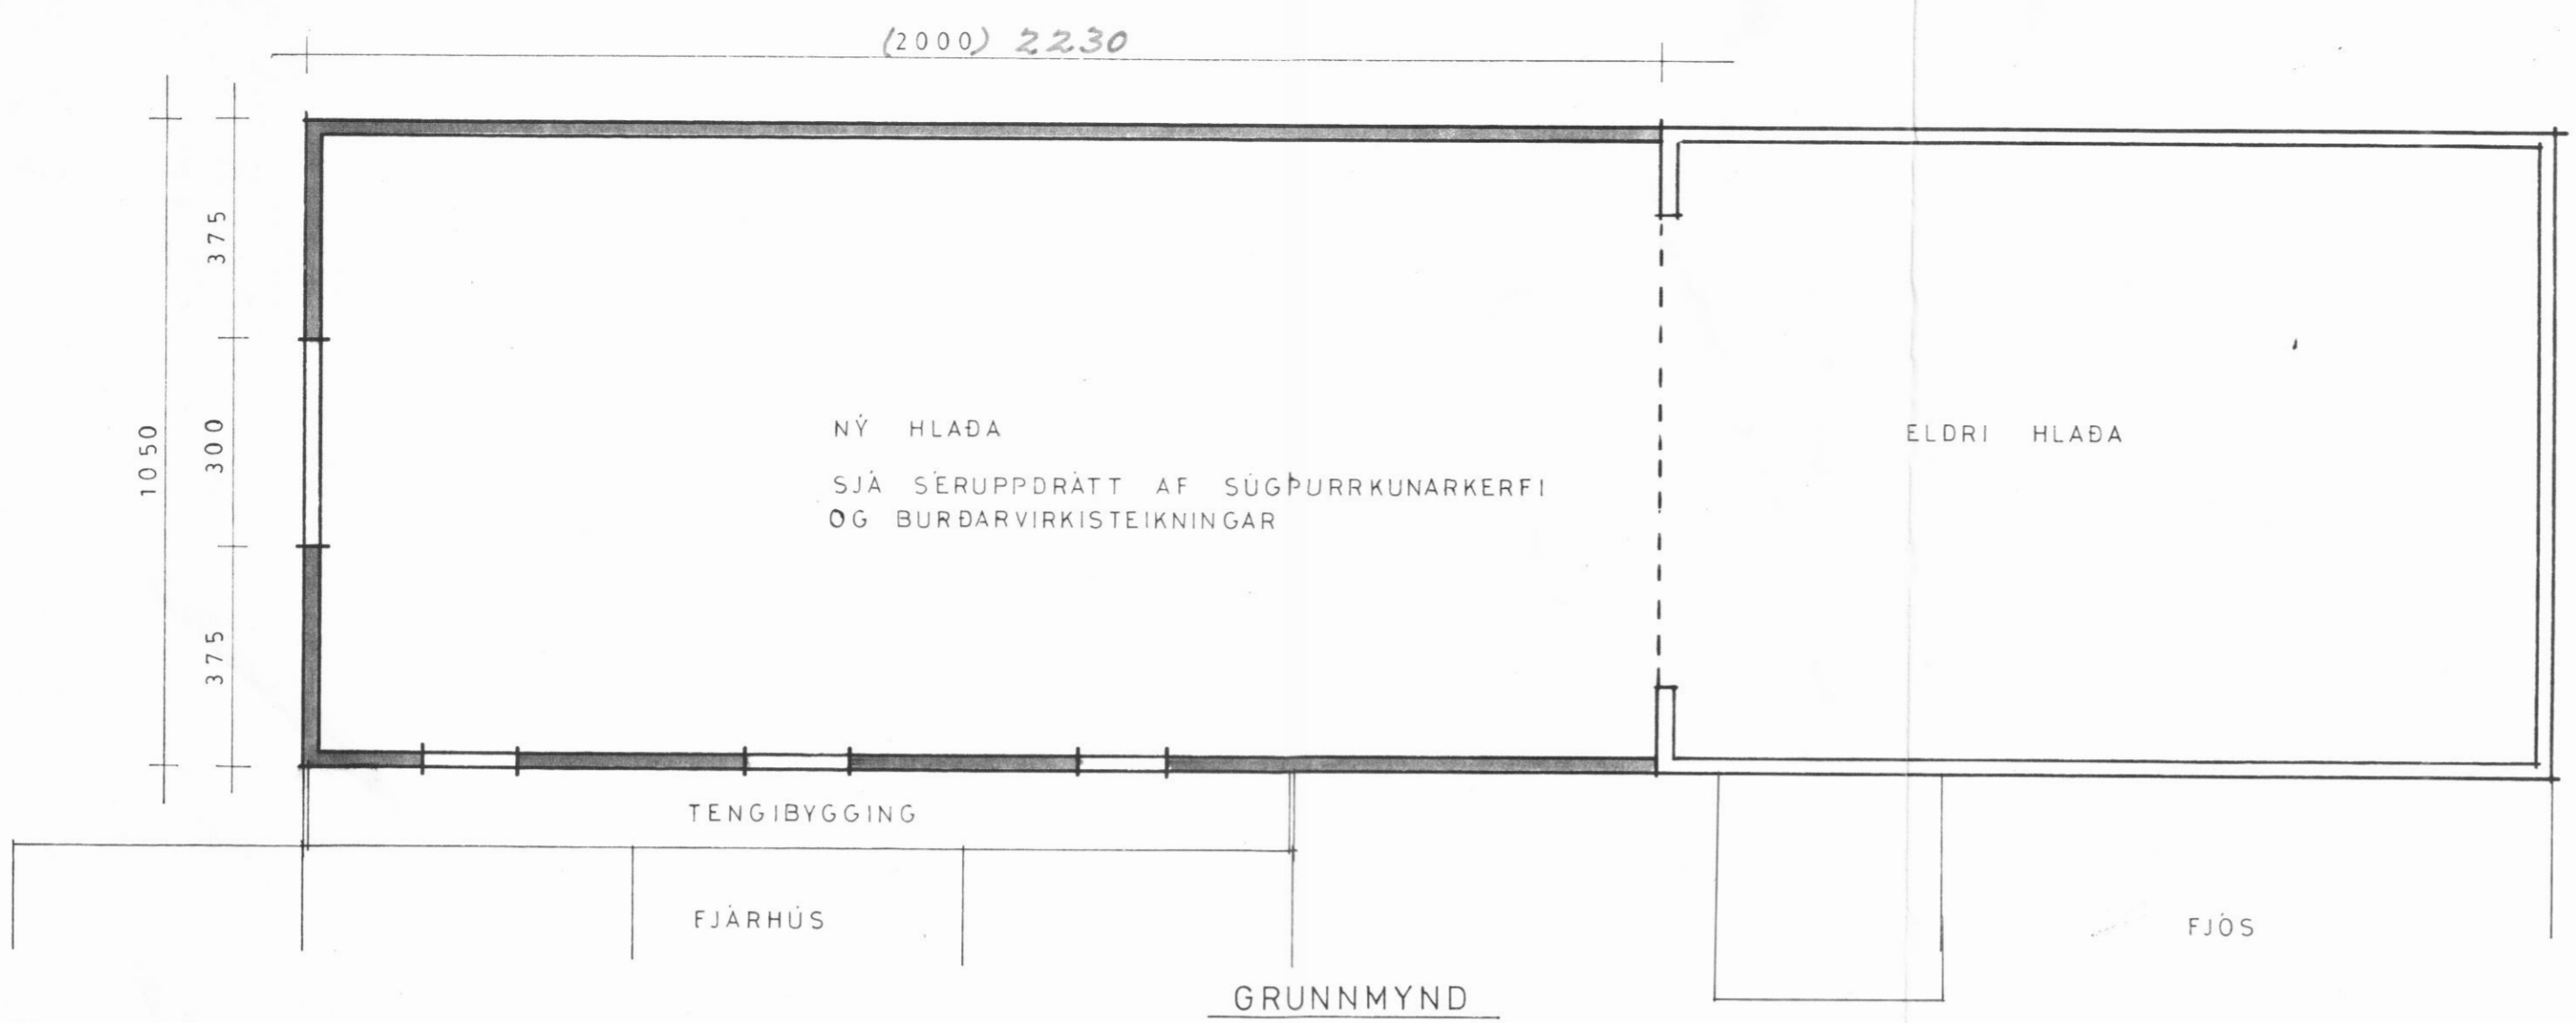


ÞVERSKURÐUR

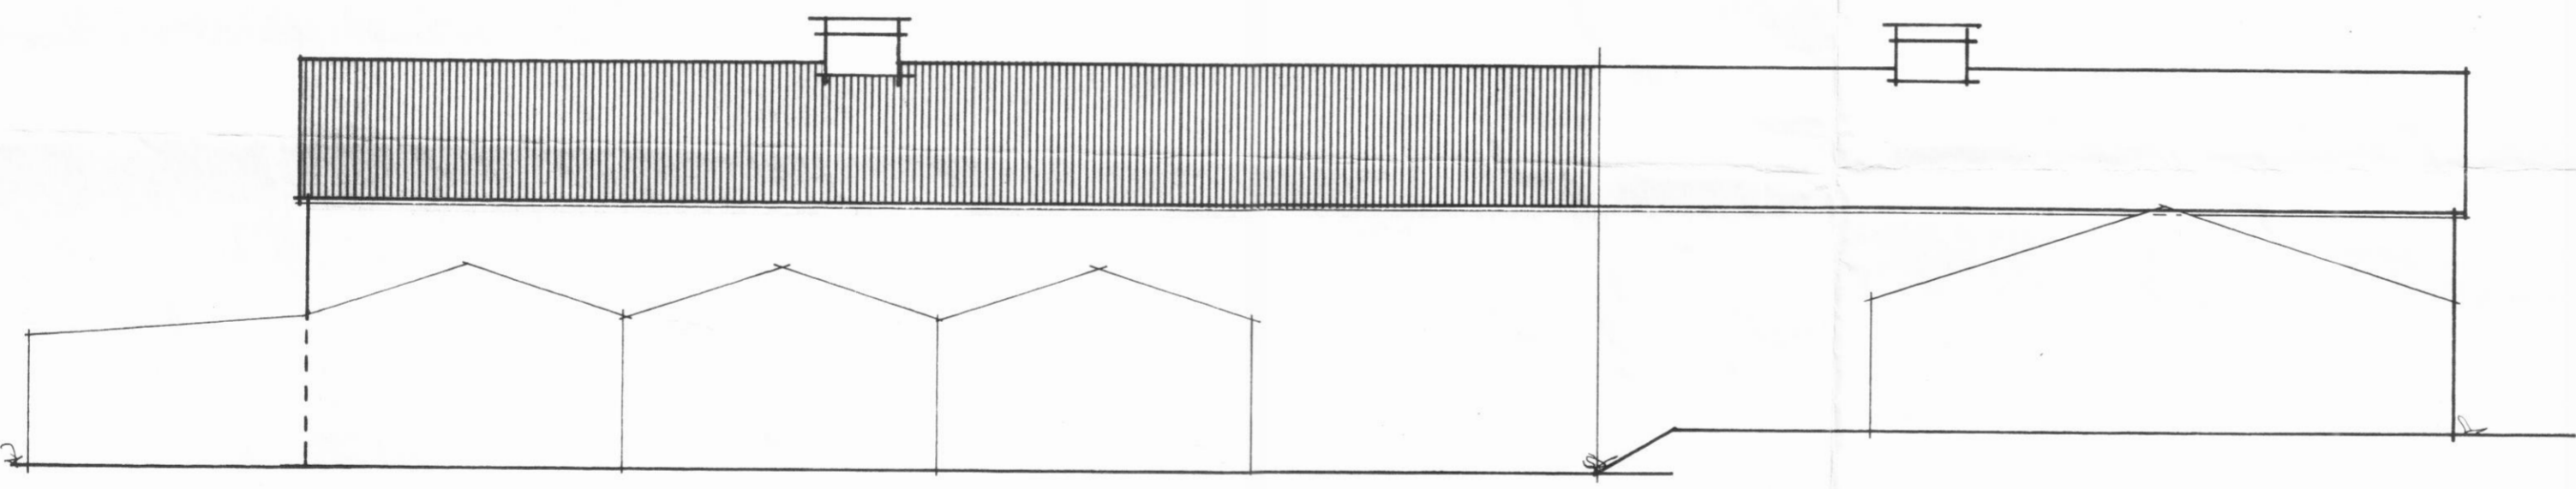

ÚTLIT NORÐURHLIÐ

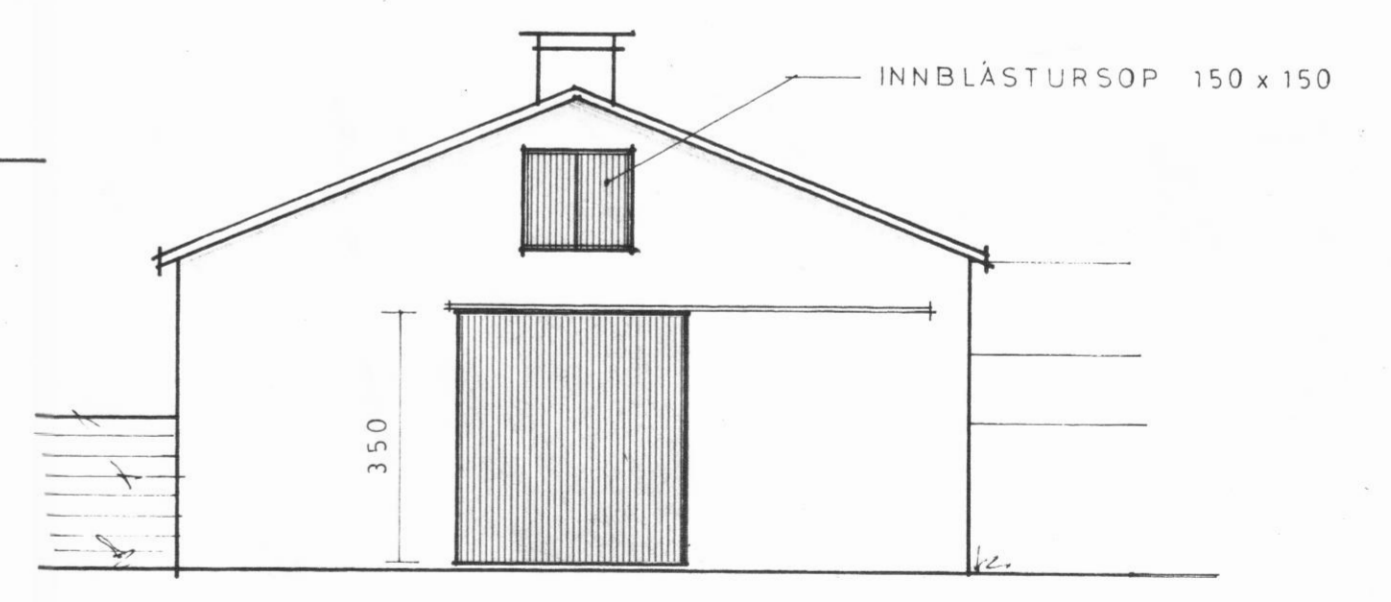

ÚTLIT AUSTURSTAFN

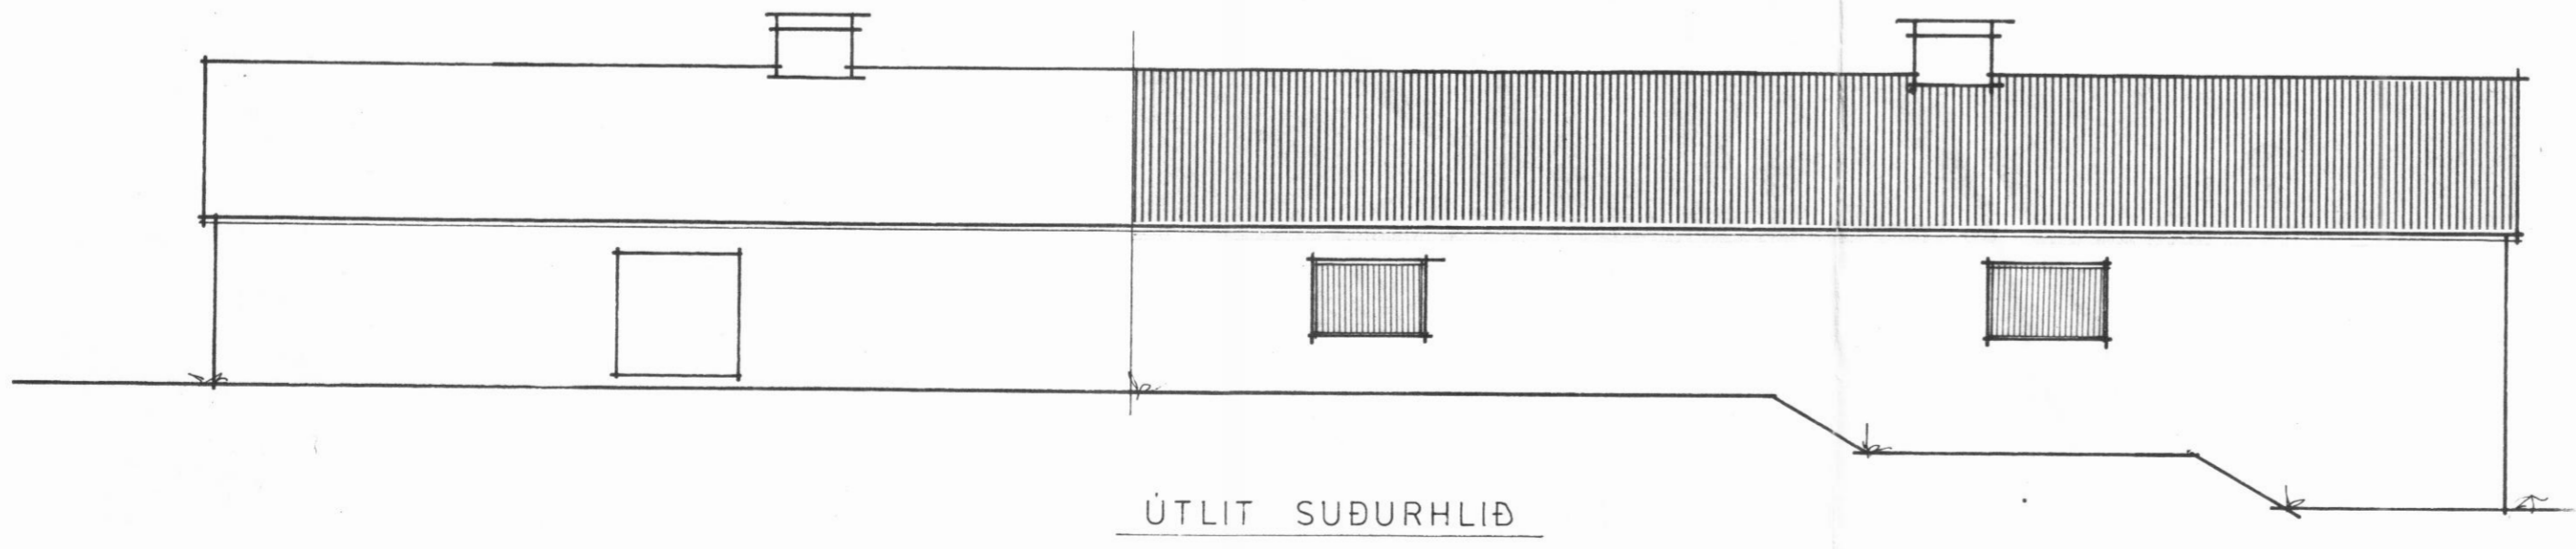

ÚTLIT SUÐURHLIÐ

BÜNADARFÉLAG ÍSLANDS, REYKJAVÍK

| | |
|---|-------------|
| SAKKA, SVARFADARDAL, EYJAFIRÐI | MKV. 1: 100 |
| VIÐBÓT VIÐ HLÖÐU | 2.11.81. |
| STÆRD: 210 m ² 1092 m ³ | TEIKN. M.S. |

Magnús Þorgeirsson